
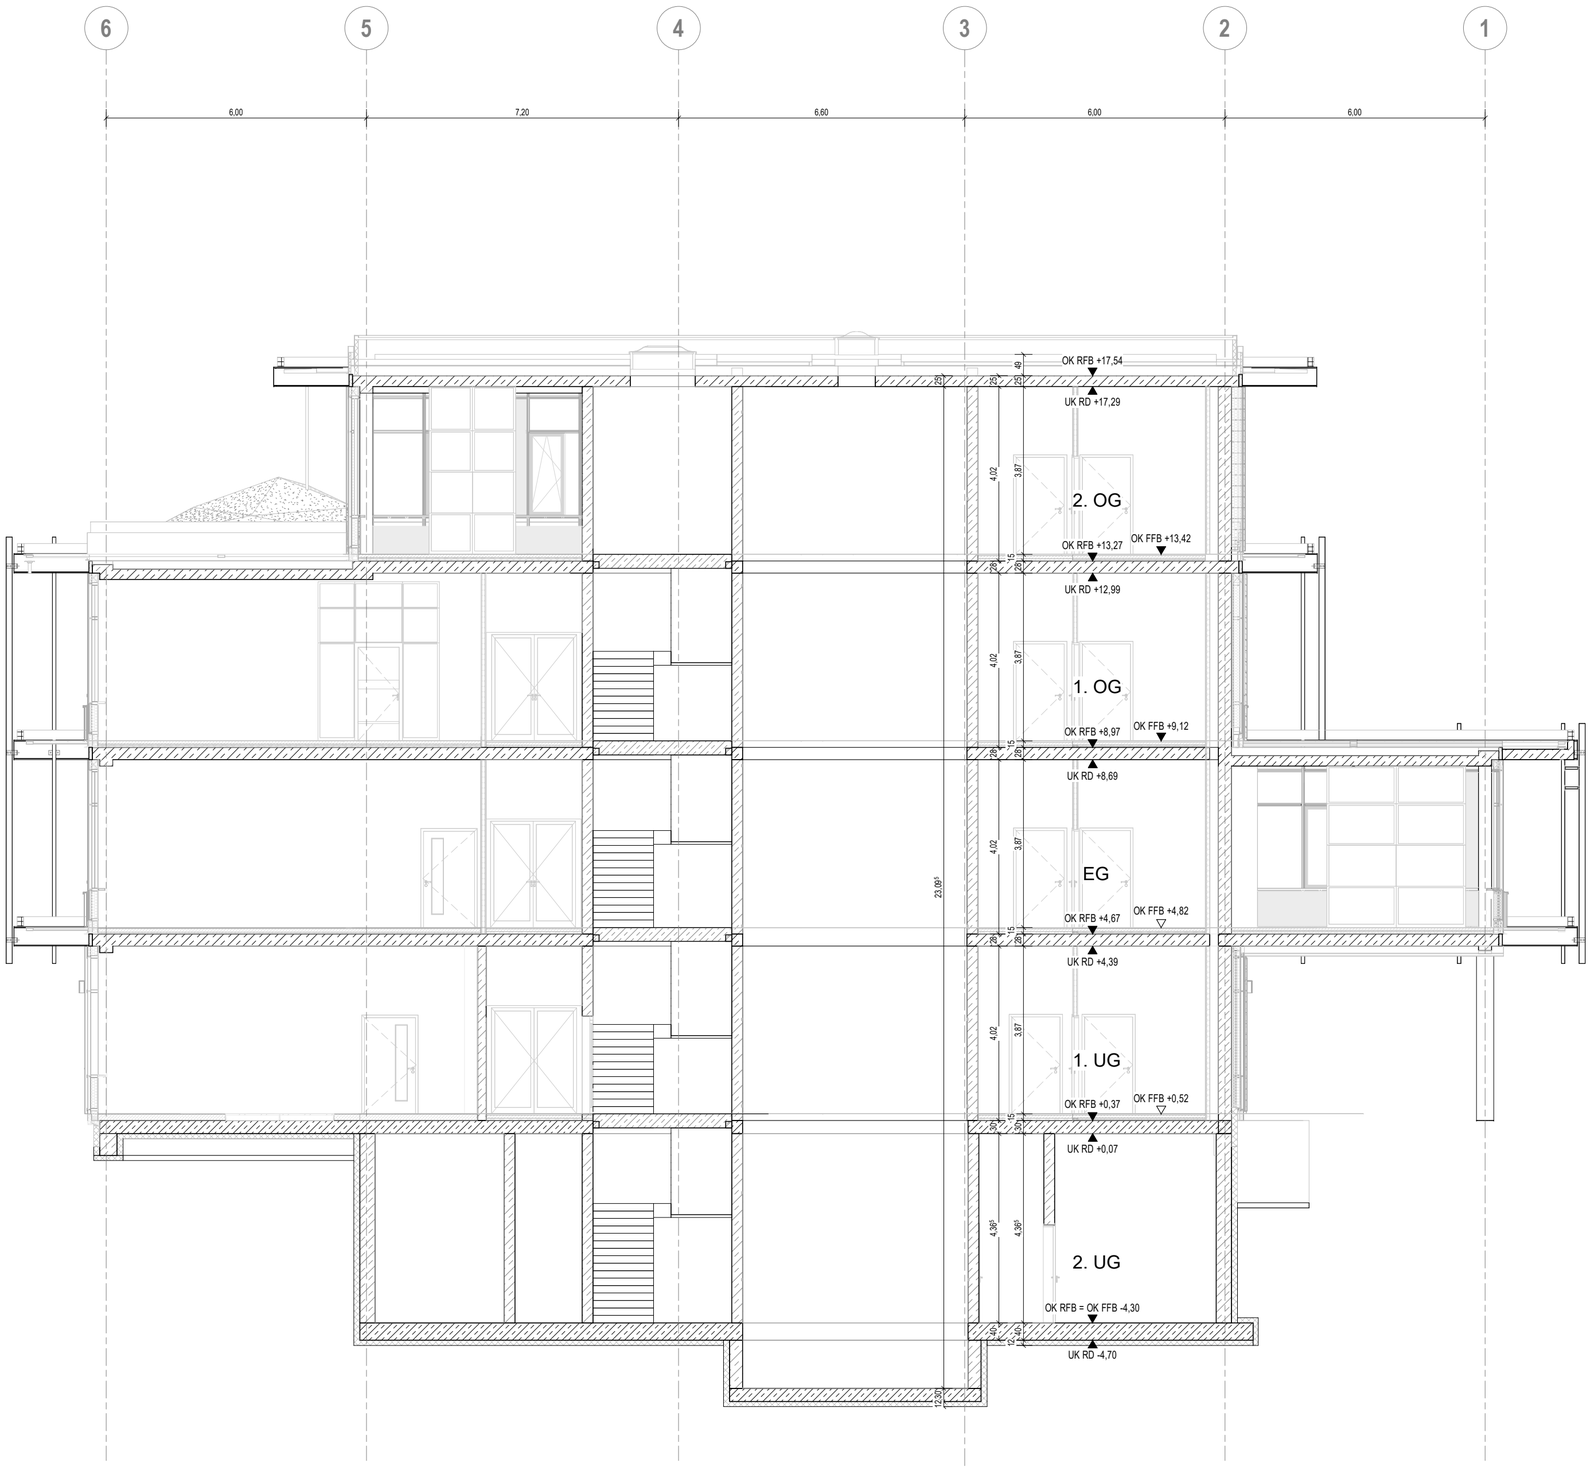


Angaben aus referenzierten Modellen bzw. Plänen werden in blau dargestellt z.B. HLS-Bauteile, Laborplanung gemäß Fachplaner etc.

Index	Änderung	Datum
VA	Plan erstellt	25.09.2026

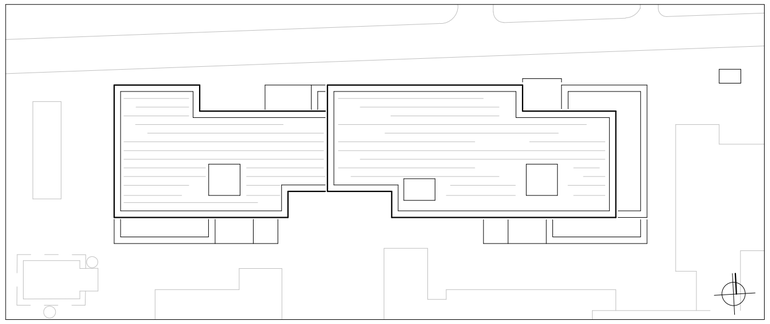

Bauherr(in):
Vertreten durch
Bau- und Liegenshaftsbetrieb NRW

Nutzer / Mieter(in):
Fachhochschule Münster
Hüfferstraße 27 - 48149 Münster

BLB NRW

Bau- und Liegenschaftsbetrieb NRW
Münster

Hohenzollernring 80
D - 48145 Münster
Telefon: +49 251 9370 - 0
Telefax: +49 251 9370 - 880
E-Mail: ms.poststelle@blb.nrw.de
Internet: www.blb.nrw.de

Projekt:

10-12-2005-21-001
SAP-/Projekt-nummer

MS FH CST ENB C ENB Q NB P
Projektbezeichnung

Wirtschaftseinheit / Liegenschaft:
WE2005
Wirtschaftseinheitsnummer

FH Münster, Campus Steinfurt
Stegerwaldstraße 39 - 48665 Steinfurt
Wirtschaftseinheits- /Liegenschaftsbezeichnung

Objekt/Bauwerk/Gebäude
GE 0020
Objekt-/Bauwerks-/Gebäude-Nr.

Ersatzneubau C
Objekt-/Bauwerks-/udebezeichnung

Planbezeichnung/Darstellung:	Bauteil / Trakt: **C**
	Geschoss / Anlage: **C-C**
Planschlüssel: **2005_FGP_5_SC_C-C_ROB_VA_p_**	Planinhalt:

Dateipfad:

Modell-Name: 2005_FAR_AT_TC_Abgabe LP5		Plottstiltabelle:	Planart: Ausführungsplanung
Layout-Name: 2005_FGP_5_SC_ROB_--_p_		Gezeichnet:	Fachbereich: (A) Hochbau
X-Ref:	Bild:	Entwurfsverfasser (gem. §70 BauO NRW.):	Blatt-Nr.: 01 / Maßstab: 1 : 100
			Blattgrösse:
			Plotdatum: 11.08.2026 / Index: VA