


1 OG2_Detailausschnitt C225c
1 : 50

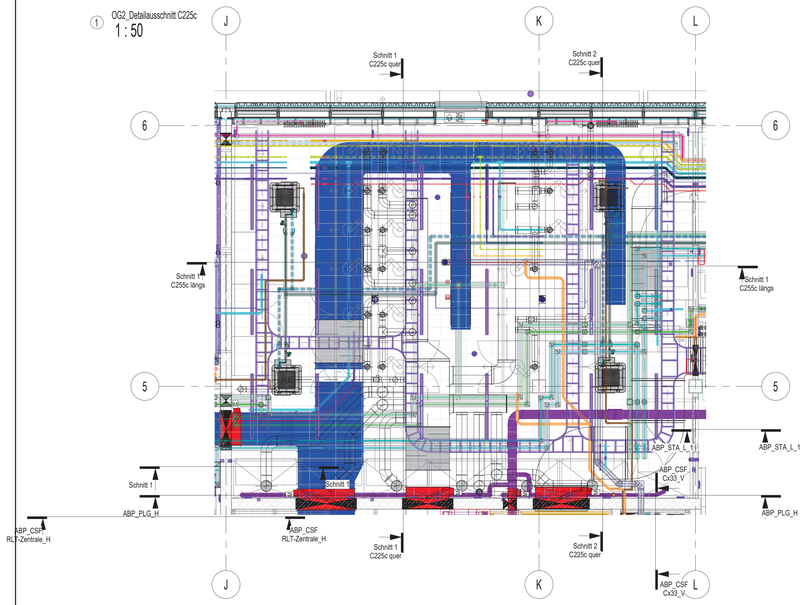


4 3D-Ansicht C225c

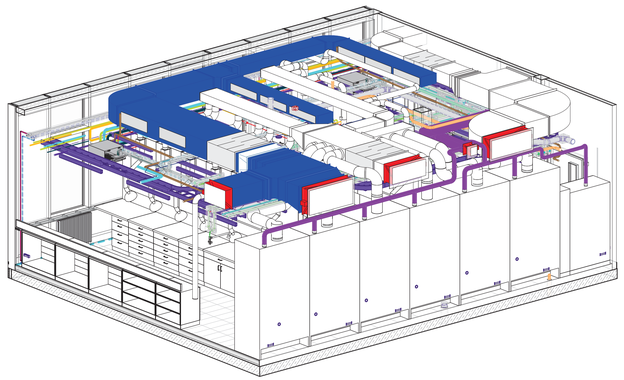


2 Schnitt 1 C255c längs
1 : 50

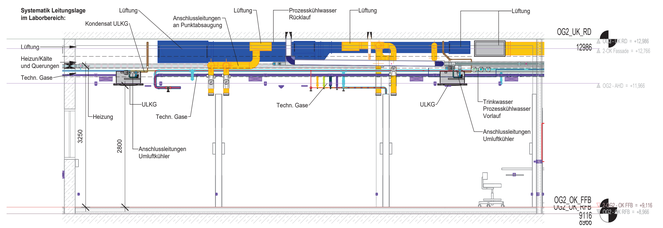

3 Schnitt 1 C225c quer
1 : 50

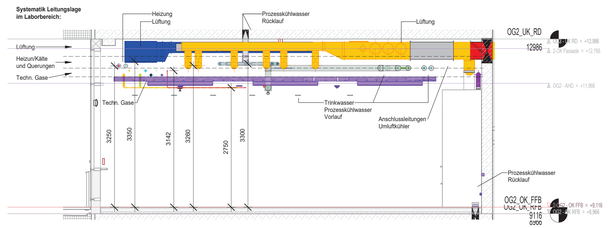

5 Schnitt 2 C225c quer
1 : 50

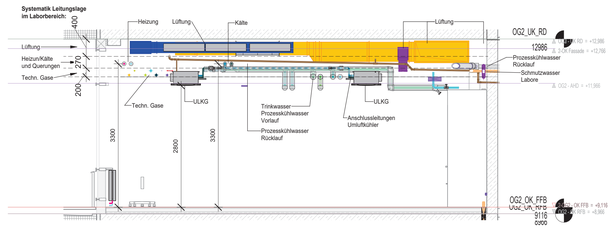

LEGENDE

HEIZUNG

Symbol	Beschreibung	Kürzel	Symbol	Beschreibung	Kürzel
	Heizung Niedertemp. VL	HVL-NT		Heiz- / Kühlflächen VL	HKF-VL
	Heizung Niedertemp. RL	HRL-NT		Heiz- / Kühlflächen RL	HKF-RL
	Heizung Vorlauf RLT	HVL-RLT		Fernwärme Vorlauf	FW-VL
	Heizung Rücklauf RLT	HRL-RLT		Fernwärme Rücklauf	FW-RL
	Heizung Niedertemp. VL statisch	HVL1-STA		Begleitheizung	BGH
	Heizung Niedertemp. RL statisch	HRL1-STA			

LEGENDE

KÄLTE

Symbol	Beschreibung	Kürzel	Symbol	Beschreibung	Kürzel
	Prozesskaltwasser VL	KVL1		Kälte RLT VL	KVL-RLT
	Prozesskaltwasser RL	KRL1		Kälte RLT RL	KRL-RLT
	Kälte Hochtemp. VL	KVL-HT		Kälte ULK-NT VL	KVL-ULK
	Kälte Hochtemp. RL	KRL-HT		Kälte ULK-NT RL	KRL-ULK
	Kälte Niedertemp. VL	KVL-NT		Begleitheizung	BGH
	Kälte Niedertemp. RL	KRL-NT			

LEGENDE

RAUMLUFTTECHNIK

Symbol	Beschreibung	Kürzel	Symbol	Beschreibung	Kürzel
	Aussenluft	AUL		Sonderabluft	ABL-S
	Zuluft 1-fach	ZUL-1		Abluft Explosionsgeschützt	ABL-Ex
	Zuluft 3-fach	ZUL-3		Prozessabluft	ABL-P
	Zuluft 4-fach	ZUL-4		Fortluft	FOL
	Umluft	UML		Fortluft Explosionsgeschützt	FOL-Ex
	Abluft	ABL		Prozessfortluft	FOL-P

LEGENDE

SANITÄR

Symbol	Beschreibung	Kürzel	Symbol	Beschreibung	Kürzel
	Trinkwasser Kalt	TWK		Schmutzwasser	SW
	Betriebswasser kalt	TWK-BT		Schmutzwasser Grundleitung	SWG
	Kaltwasser Vollentsalzt	TWK-V		Schmutzwasserentlüftung	SWE
	Prozesskühlwasser VL	PK-VL		Kondensat	SWK
	Prozesskühlwasser RL	PK-RL		Schmutzwasser Labor	SW-L
	Trinkwasser Warm	TWW		Schmutzwasserentlüftung Labor	SWE-L
	Trinkwasser Zirkulation	TWZ		Schmutzwasser Druckleitung	SW-DS

LEGENDE


GASE

Symbol	Beschreibung	Kürzel	Symbol	Beschreibung	Kürzel
	Argon/Methan	AR/CH4		Vakuum	VAC
	Brenngas	GAS-B		Argon	AR
	Sondergase	GAS-S		Helium	HE
	Formiergas	Form		Stickstoff 1	N2-1
	Kohlendioxid	CO2		Stickstoff 2	N2-2
	Methan	CH4		Synthetische Luft	SYN
	Sauerstoff	O2		Wasserstoff	H2
	Druckluft	DL		Ammoniak	NH3

BAUTEILE

	Volumenkörper		Leistungsgrenze	
	Revisionsfläche			

Datum:	Bearbeiter(in):	geprüft:	Vermerk:	Index:

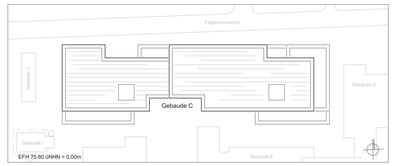

BLB.NRW
Bau- und Liegenschaftsbetrieb NRW
Münster
Hohenzollernring 80
D - 48145 Münster
Telefon: +49 251 9370 - 0
Telefax: +49 251 9370 - 880
E-Mail: ms.poststelle@blb.nrw.de
Internet: www.blb.nrw.de

Projekt:

10-12-2005-21-001
SAP-/Projekt-nummer

MS FH CST ENB C ENB C NB P
Projektbezeichnung

Wirtschaftseinheit / Liegenschaft:
WE2005
Wirtschaftseinheitsnummer

FH Münster, Campus Steinfurt
Stegerwaldstraße 39, 48565 Steinfurt
Wirtschaftseinheitsbezeichnung

Objekt/Bauwerk/Gebäude
GE 0020
Objekt-/Bauwerks-/Gebäude-Nr.

Ersatzneubau C
Objekt-/Bauwerks-/Liegenschaftsbezeichnung

VORABZUG

Planbezeichnung / Darstellung:
Regelschnitt Labor am Beispiel Raum C225c
Schnitt und 3D-Darstellung

Bauteil / Trakt:
C

Geschoss/ Anlage:
2.OG

Plan-Nr.:
2005_FTA_5_DE_20-_02_KOA_00_p_

Planinhalt:
Detail

Datenfeld

Modell-Name: 2005_FTA_XX_TC_	Prüfzeichnisstelle:	Planart:	Ausführungsplanung
Layout-Name: A1U_1:50_2.OG	Ersteller/Firma: ABP	Fachbereich:	FTA
Maßstab:	Blatt:	Blatt-Nr.:	Maßstab: 1:50
		Blattgröße: 1189x594	
		Planformat: 10.10.2025	Index: