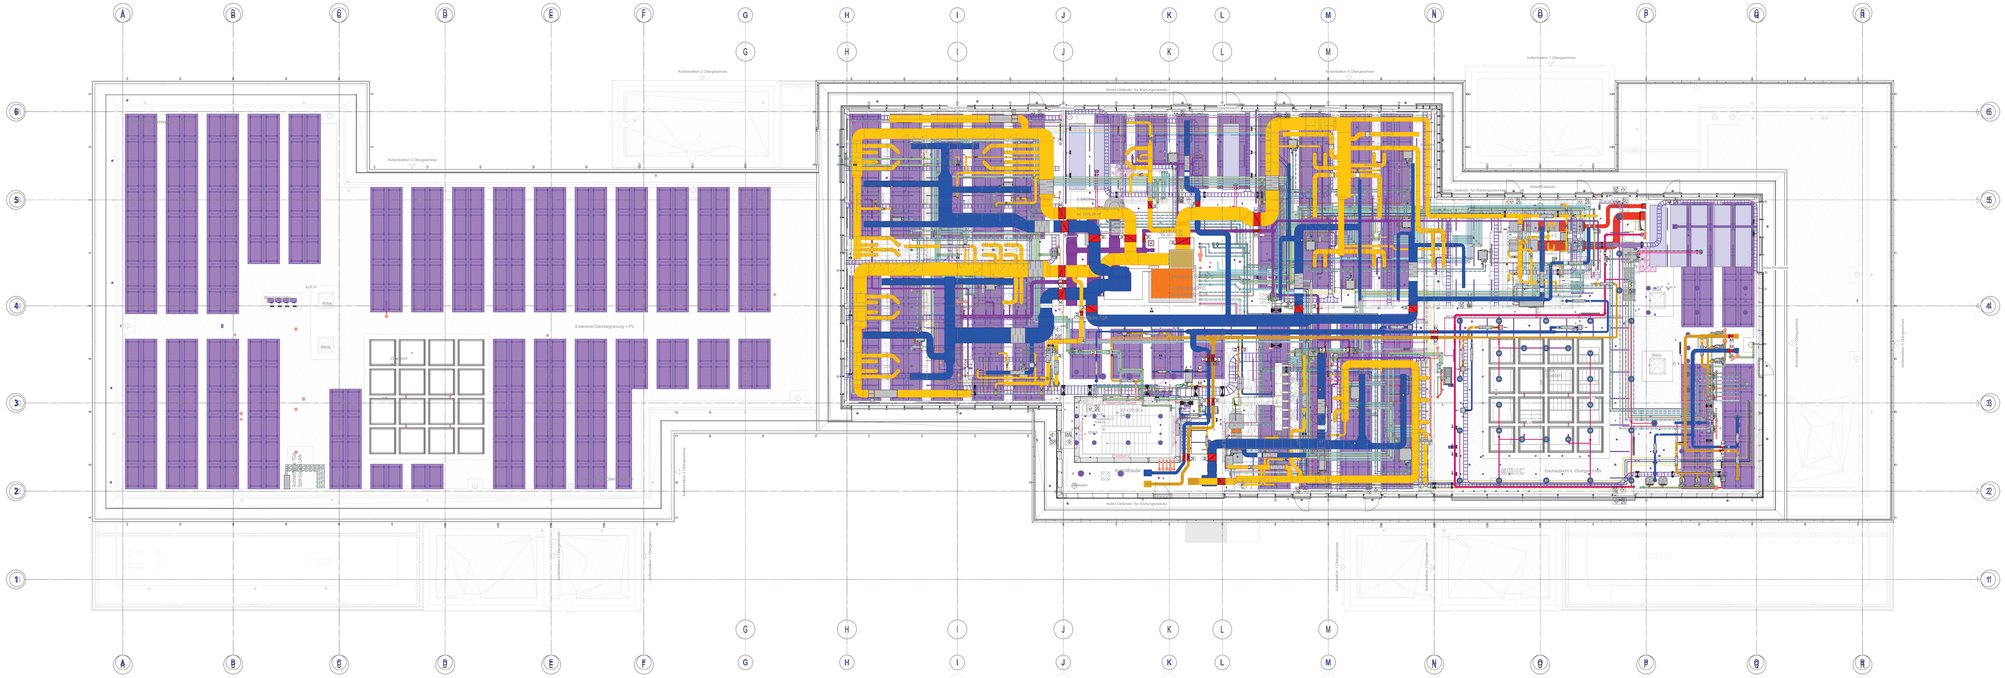


LEGENDE

HEIZUNG

Symbol	Beschreibung	Kürzel	Symbol	Beschreibung	Kürzel
	Heizung Niedertemp. VL	HVL-NT		Heiz- / Kühlfarbe VL	HKF-VL
	Heizung Niedertemp. RL	HRL-NT		Heiz- / Kühlfarbe RL	HKF-RL
	Heizung Vorlauf RLT	HVL-RLT		Fernwärme Vorlauf	FW-VL
	Heizung Rücklauf RLT	HRL-RLT		Fernwärme Rücklauf	FW-RL
	Heizung Niedertemp. VL elektrisch	HVL1.STA		Begleitheizung	BGH
	Heizung Niedertemp. RL elektrisch	HRL1.STA			

LEGENDE

KÄLTE

Symbol	Beschreibung	Kürzel	Symbol	Beschreibung	Kürzel
	Prozesskaltwasser VL	KVL1		Kälte RLT-VL	KVL-RLT
	Prozesskaltwasser RL	KRL1		Kälte RLT-RL	KRL-RLT
	Kälte Hochtemp. VL	KVL-HT		Kälte ULK-NT VL	KVL-ULK
	Kälte Hochtemp. RL	KRL-HT		Kälte ULK-NT RL	KRL-ULK
	Kälte Niedertemp. VL	KVL-NT		Begleitheizung	BGH
	Kälte Niedertemp. RL	KRL-NT			

LEGENDE

RAUMLUFTTECHNIK

Symbol	Beschreibung	Kürzel	Symbol	Beschreibung	Kürzel
	Außenluft	AUL		Sonderabluft	ABL-S
	Zuluft 1-fach	ZUL-1		Abluft Explosionsgeschützt	ABL-Ex
	Zuluft 3-fach	ZUL-3		Prozessabluft	ABL-P
	Zuluft 4-fach	ZUL-4		Fortluft	FOL
	Umluft	UML		Fortluft Explosionsgeschützt	FOL-Ex
	Abluft	ABL		Prozessfortluft	FOL-P

LEGENDE

SANITÄR

Symbol	Beschreibung	Kürzel	Symbol	Beschreibung	Kürzel
	Trinkwasser Kalt	TWK		Schmutzwasser	SW
	Betriebswasser kalt	TWK-BT		Schmutzwasser Grundleitung	SWG
	Kaltwasser Vollentsalzt	TWK-V		Schmutzwasserentlüftung	SWE
	Prozesskaltwasser VL	PK-VL		Kondensat	SWK
	Prozesskaltwasser RL	PK-RL		Schmutzwasser Labor	SWL
	Trinkwasser Warm	TWW		Schmutzwasserentlüftung Labor	SWE-L
	Trinkwasser Zirkulation	TWZ		Schmutzwasser Druckleitung	SW-DS

LEGENDE

GASE

Symbol	Beschreibung	Kürzel	Symbol	Beschreibung	Kürzel
	Argon/Methan	ARCH4		Vakuum	VAC
	Brenngas	GAS-B		Argon	AR
	Sondergase	GAS-S		Helium	HE
	Formiergas	Form		Stickstoff 1	N2-1
	Kohlendioxid	CO2		Stickstoff 2	N2-2
	Methan	CH4		Synthetische Luft	SYN
	Sauerstoff	O2		Wasserstoff	H2
	Druckluft	DL		Ammoniak	NH3

BAUTEILE

	Volumenkörper		Leitungsgrenze
	Revisionsfläche		

Datum	Bearbeiter(in)	geprüft	Vermerk	Index
01.10.2026	ABP		Planfreischaltung	04
22.07.2026	ABP		Planfreischaltung	03
06.06.2025	ABP		Planfreischaltung im Sinne der Entsprungsmaßnahme, Raumänderungen, neues Geländer, Lüftungsgrändänderungen	02
13.02.2026	ABP		Planerstellung	01



BLB NRW

Bau- und Liegenschaftsbetrieb NRW
Münster

Hohenzollernring 80
48145 Münster
Telefon: +49 251 9370 - 0
Telefax: +49 251 9370 - 880
E-Mail: ms.poststelle@blb.nrw.de
Internet: www.blb.nrw.de

Projekt:
10-12-2005-21-001 MS FH CST ENB C ENB Q NB P
Projektnummer / Projektbezeichnung

Wirtschaftseinheit / Liegenschaft:
WE2005 FH Münster, Campus Steinfurt
Wirtschaftseinheitsnummer / Bezeichnung Steigerwaldstraße 39 - 48565 Steinfurt
Wirtschaftseinheitsnummer / Bezeichnung

Objekt/Bauwerk/Gebäude
GE 0020 Ersatzneubau C
Objektnummer / Bezeichnung Gebäude/Bauwerk

Arbeitsstand 02.10.2026 08:49:59

Planinhalt/Darstellung: Koordination Dachaufsicht
Planinhalt/Darstellung

Planformat: 209_FTA_5_GR_20-_DA_KOA_-_z_
Planformat

Planungsstufe: DA
Planungsstufe

Plantyp: Grundriss
Plantyp

Kommentar

Maßstab/Format: BIM_FTA_XX_TC_
Maßstab/Format

Originalmaße: 1700x594 x 1:100 _DA
Originalmaße

Projektbereich: BIL
Projektbereich

Erstschutzmaßnahmen (gem. §19 BauO NRW)

Planart: Ausführungsplanung
Planart

Fachbereich: FTA
Fachbereich

Blatt-Nr.: 1:100
Blatt-Nr.

Originalmaße: 1700x594
Originalmaße

Datum: 01.10.2026
Datum

Index: 04
Index

2 DAC_OG3_OK_RPB_PLOT
1 : 100