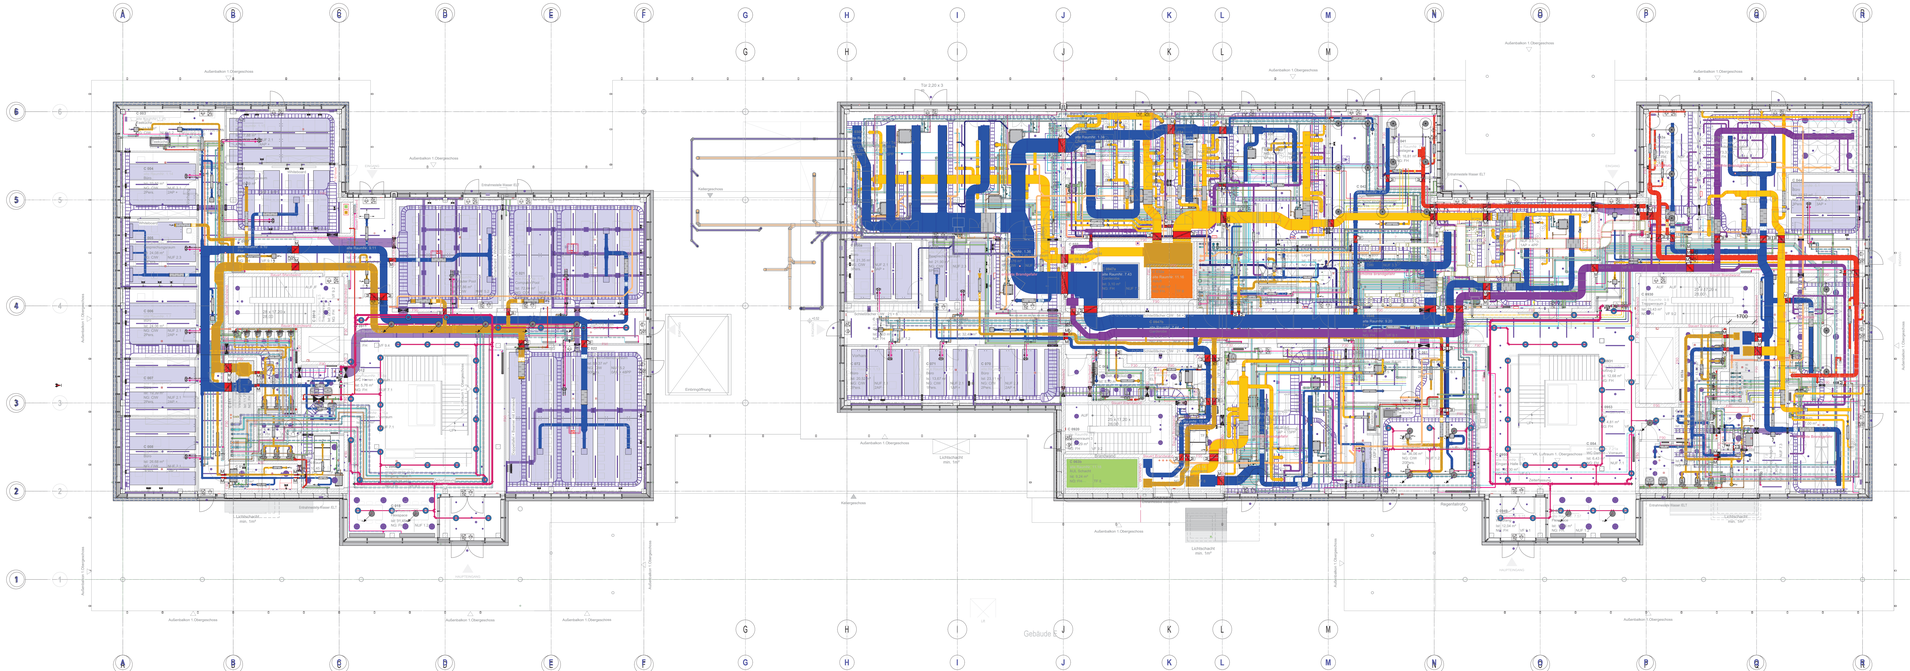


LEGENDE

HEIZUNG

Symbol	Beschreibung	Kürzel	Symbol	Beschreibung	Kürzel
	Heizung Niedertemp. VL	HVL-NT		Heiz- / Kühlfarbe VL	HKF-VL
	Heizung Niedertemp. RL	HRL-NT		Heiz- / Kühlfarbe RL	HKF-RL
	Heizung Vorlauf RLT	HVL-RLT		Fernwärme Vorlauf	FW-VL
	Heizung Rücklauf RLT	HRL-RLT		Fernwärme Rücklauf	FW-RL
	Heizung Niedertemp. VL elektrisch	HVL1.5TA		Begleitheizung	BGH
	Heizung Niedertemp. RL elektrisch	HRL1.5TA			

LEGENDE

KÄLTE

Symbol	Beschreibung	Kürzel	Symbol	Beschreibung	Kürzel
	Prozesskaltwasser VL	KVL1		Kälte RLT VL	KVL-RLT
	Prozesskaltwasser RL	KRL1		Kälte RLT RL	KRL-RLT
	Kälte Hochtemp. VL	KVL-HT		Kälte ULK KAT VL	KVL-ULK
	Kälte Hochtemp. RL	KRL-HT		Kälte ULK KAT RL	KRL-ULK
	Kälte Niedertemp. VL	KVL-NT		Begleitheizung	BGH
	Kälte Niedertemp. RL	KRL-NT			

LEGENDE

RAUMLUFTTECHNIK

Symbol	Beschreibung	Kürzel	Symbol	Beschreibung	Kürzel
	Aussenluft	AUL		Sonderabluft	ABL-S
	Zuluft 1-fach	ZUL-1		Abluft Explosionsgeschützt	ABL-Ex
	Zuluft 3-fach	ZUL-3		Prozessabluft	ABL-P
	Zuluft 4-fach	ZUL-4		Fortluft	FOL
	Umluft	UML		Fortluft Explosionsgeschützt	FOL-Ex
	Abluft	ABL		Prozessfortluft	FOL-P

LEGENDE

SANITÄR

Symbol	Beschreibung	Kürzel	Symbol	Beschreibung	Kürzel
	Trinkwasser Kalt	TWK		Schmutzwasser	SW
	Betriebswasser kalt	TWK-BT		Schmutzwasser Grundleitung	SWG
	Kaltwasser Vollentsalzt	TWK-V		Schmutzwasserentlüftung	SWE
	Prozesskühlwasser VL	PK-VL		Kondensat	SWK
	Prozesskühlwasser RL	PK-RL		Schmutzwasser Labor	SWL
	Trinkwasser Warm	TWW		Schmutzwasserentlüftung Labor	SWE-L
	Trinkwasser Zirkulation	TWZ		Schmutzwasser Druckleitung	SW-DS

LEGENDE

GASE

Symbol	Beschreibung	Kürzel	Symbol	Beschreibung	Kürzel
	Argon/Methan	ARCH4		Vakuum	VAC
	Brenngas	GAS-B		Argon	AR
	Sondergase	GAS-S		Helium	HE
	Formiergas	Form		Stickstoff 1	N2-1
	Kohlendioxid	CO2		Stickstoff 2	N2-2
	Methan	CH4		Synthetische Luft	SYN
	Sauerstoff	O2		Wasserstoff	H2
	Druckluft	DL		Ammoniak	NH3

BAUTEILE

	Volumenkörper		Leitungsgrenze
	Revisionsfläche		

Datum	Bearbeiter(in)	gepr/fr.	Vermerk	Index
01.10.2026	ABP		Planfreischeidung	04
22.07.2026	ABP		Planfreischeidung	03
06.06.2026	ABP		Planfreischeidung im Sinne der Entsprechungsinformation, Raumänderungen, neues Gestänge, Lüftungsgrändrungen	02
13.02.2026	ABP		Planerstellung	01



Bau- und Liegenschaftsbetrieb NRW
Münster

Hohenzollernring 80
D-48145 Münster
Telefon: +49 251 9370 - 0
Telefax: +49 251 9370 - 880
E-Mail: ms.poststelle@blb.nrw.de
Internet: www.blb.nrw.de

Projekt:
10-12-2005-21-001
MS FH CST ENB C ENB Q NB P

Wirtschaftseinheit / Liegenschaft:
WE2005
FH Münster, Campus Steinfurt

Objekt/Bauwerk/Gebäude
GE 0020
Ersatzneubau C

Steigerwaldstraße 39 - 48565 Steinfurt

Koordinatenursprung
Koordinate
Ebene
Ebene
Ebene