
Index	Ausgabe Datum	gez.	Art der Änderung
- -	05.05.2023	LH	WP1
01	26.05.2023	LH	Plandstand
02	25.08.2023	LH	WP2 gem. letzter Abstimmung S+D mit KI am: 25.08.23
03	30.10.2023	LH	Plandstand
04	24.11.2023	LH	Plandstand
05	01.12.2023	LH/RR	Stärke Akustikpaneele LBW angepasst
06	12.01.2024	LH/RR	Plandstand
07	19.01.2024	LH/RR	WP3/Abgabe LP5
08	21.02.2024	AL	Einarbeitung Prüfanmerkungen Abgabe LP5
09	14.03.2024	LH	Nachführen Beleuchtung Treppenhäuser
10	10.10.2024	LH	Nachführen S+D Planung
11	23.07.2025	LH	Änderung Planschlüssel, Planbezeichnung
12	17.11.2025	LH	Anlaufbetrachtung Rohbau
13	06.03.2026	LH	Änderungen Prüfstatik, Stb-Portale

Bei Durchbrüchen im Trockenbau kann es im Zuge der AFU-Planung zu geringen Anpassungen kommen

Alle zu berücksichtigen Durchbrüche sind mit Etiketten gekennzeichnet

Höhenangaben beziehen sich auf die OKFFB des jeweiligen Geschosses, wenn nicht anders angegeben

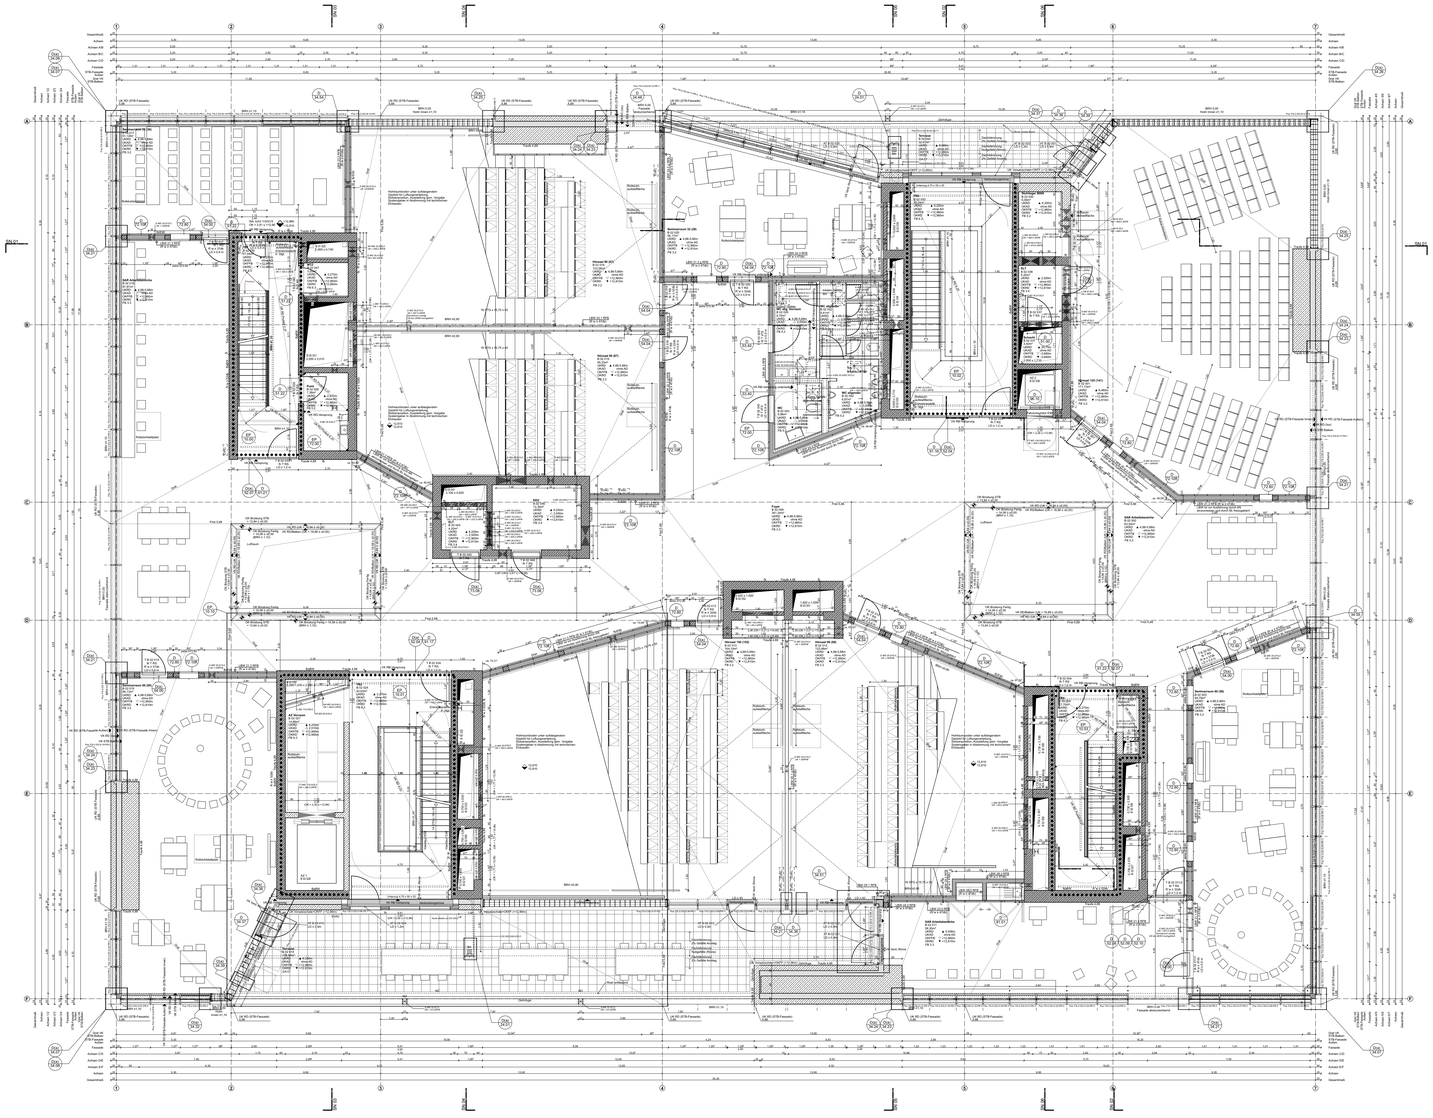

Legende

	Stahlbeton
	WU-Beton
	Mauerwerk
	Leichtbau
	Metallbau
	Fertigteil
	Profilglas-Verglasung
	PrRi-Konstr. – Fensterband / opak
	PrRi-Konstr. – Festverglasung
	Brandschutzanforderungen

	Gebäudeachsen
	unter / vor Schnittebene (verdeckt)
	über / hinter Schnittebene
	Brandwand
SN XX	Schnittlinie / Schnittbezeichnung
D/A EP/A	Planverweis Detail / Ergänzende Planung
D(a)	Blattnummer
EP(a)	Detail / EP analog

FR	Futterrohr
BA	Bodenaussparung b/h
BD	Bodendurchbruch b/h
BS	Bodenschlitz
DA	Deckenaussparung b/h/t
DD	nicht beschriftet
DS	Deckenschlitz b/h/t
WA	Wandaussparung b/h/t
WD	Wanddurchbruch b/h
WS	Wandschlitz b/h/t
KB	Kernbohrung
KBZ	Kernbohrzone

OK FFB	Oberkante Fertigfußboden
OK RFB	Oberkante Rohfußboden
	Oberkante
	Fertigkanten
	Rohkanten
AK	Außenkante
VK	Vorderkante
OK	Oberkante
UK	Unterkante
BRH R/F	Brüstungshöhe Roh/Fertig ü.OK FFB
FFB	Fertigfußboden
RFB	Rohfußboden
RFS	Rohfußbodensprung
AD	Abhangdecke
RD	Rohdecke
RDS	Rohdeckensprung
UZ	Unterzug
OL	Oberlicht
NÜ	Notüberlauf
BA	Bodenablauf
NA	Notausgang

	Gewerke
E	Elektrik
H	Heizung
L	Lüftung
S	Sanitär
K	Kälte
F	Feuerlöschanlage/Sprinkler
FT	Fördertechnik

Kein Ausführungsplan!
Dieser Übersichtsplan gilt nur zur Orientierung!
Dieser Plan ist nicht zum Ausdruck geeignet.



Planverfasser (extern):

Bauherr(in):
Bau- und Liegenschaftsbetrieb NRW Köln

Nutzer / Mieter(in):
Technische Hochschule Köln

Bau- und Liegenschaftsbetrieb NRW
Köln

Domstraße 55-73
D - 50668 Köln
Telefon: +49 221 35660 - 0
Telefax: +49 221 35660 - 999
E-Mail: k.poststelle@blb.nrw.de
Internet: www.blb.nrw.de

Projekt:
10-12-2034-18-001
SAP-Projekt-Nummer
Technische Hochschule Köln Campus Deutz
Ersatzneubau Gebäude B
Projektbezeichnung

Wirtschaftseinheit / Liegenschaft:
WE2034
Wirtschaftseinheitsnummer
Technische Hochschule Köln
Betzdorfer Str. 2
Wirtschaftseinheits- / Liegenschaftsbezeichnung

Objekt/Bauwerk/Gebäude
GE0008
Objekt-/Bauwerks-/Gebäude-Nr.
Gebäude B Hörsaalzentrum
Objekt-/Bauwerks-/Gebäudebezeichnung

Planbezeichnung/Darstellung: UP_02	Bauteil / Trakt: B---
	Geschoss / Anlage: 02
Planschlüssel: 2034_FAR_5_UP_B---_02_---_13_F_TP-B_xxxxx.pdf	Planinhalt: Übersicht 2.OG

Dateipfad: -			
Modell-Name: -		Plottstiltabelle: -	Planart: Ausführung - WP3
Layout-Name: -		Gezeichnet: LH/RR	Fachbereich: (A) Hochbau
xRef:	iBau:	Leitung der Entwurfsarbeiten gem. §79 BauO NRW: JB	Blatt-Nr.: - / Maßstab: 1:100
			Blattgrösse: 118,9 x 84,1 cm
			Plandatum: 05.05.2022 / Index - Datum: 13 - 06.03.2026