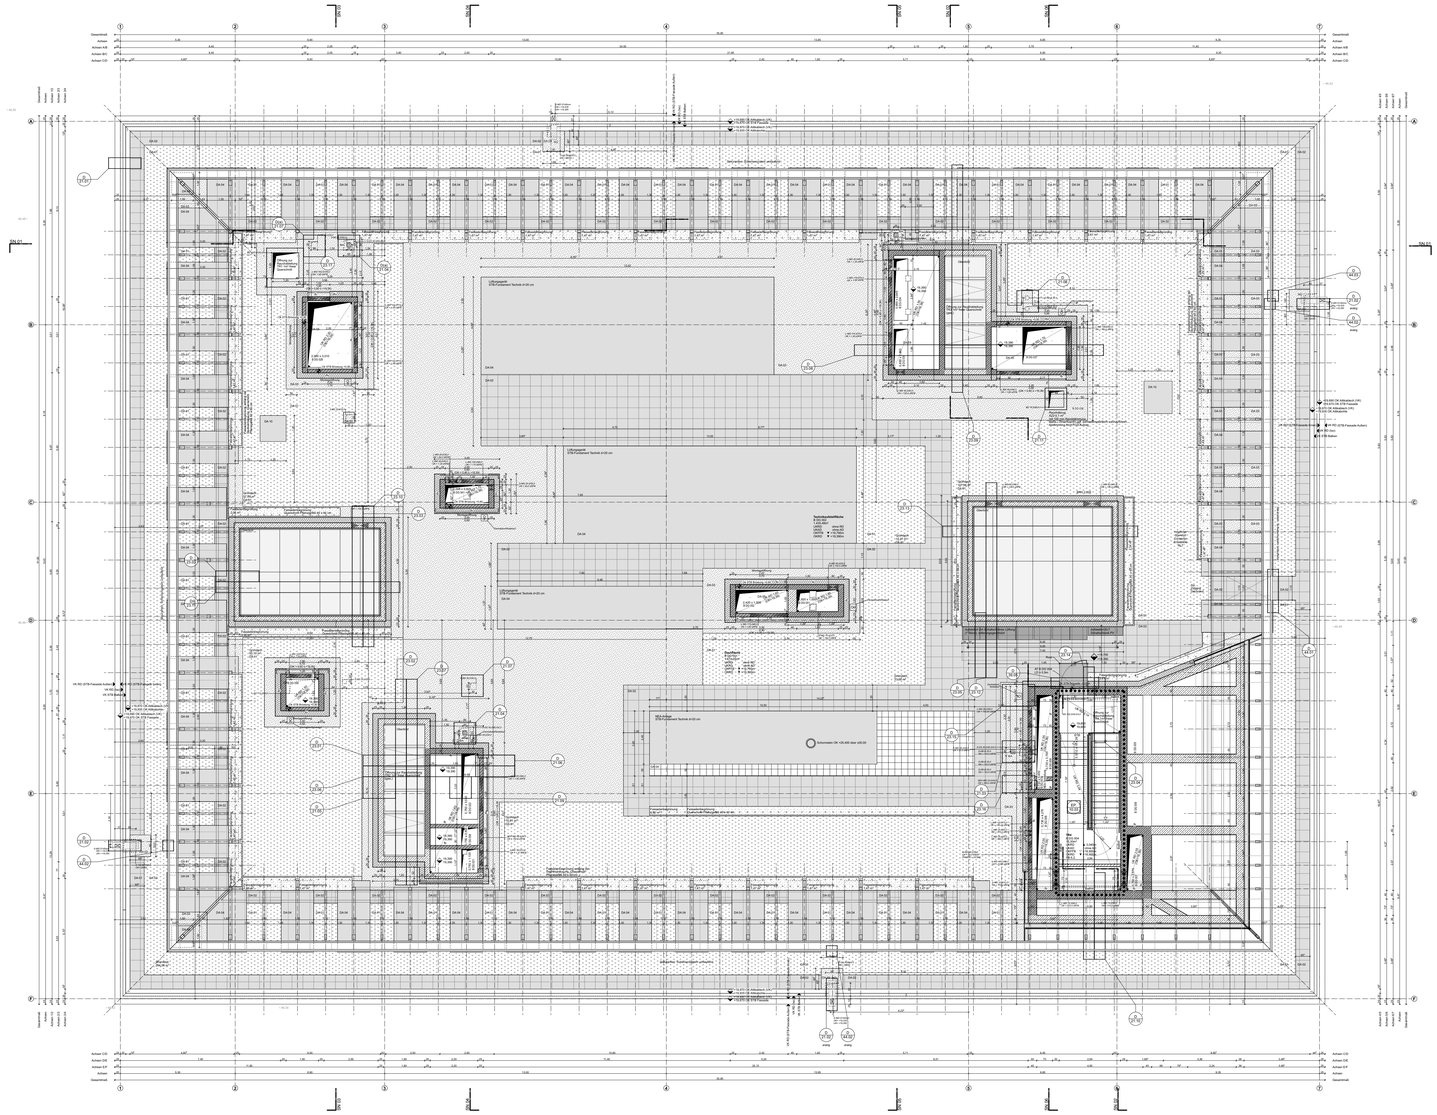


Index	Ausgabe Datum	gez.	Art der Änderung
- -	02.06.2023	LH	WP1 DZ/DA
01	22.09.2023	LH/RR	WP2 DZ/DA gem. letzter Abstimmung S+D mit KI am: 22.09.23
02	30.10.2023	LH	Planstand
03	24.11.2023	LH	Planstand
04	01.12.2023	LH/RR	Stärke Akustikpaneele LBW angepasst
05	12.01.2024	LH/RR	Planstand
06	19.01.2024	LH/RR	WP3/Abgabe LP5
07	21.02.2024	AL	Einarbeitung Prüfanmerkungen Abgabe LP5
08	14.03.2024	LH	Nachführen Beleuchtung Treppenhäuser
09	10.10.2024	LH	Nachführen S+D Planung
10	23.07.2025	LH	Änderung Planschlüssel. Planbezeichnung
11	17.11.2025	LH	Anlaufbesprechung Rohbau

Bei Durchbrüchen im Trockenbau kann es im Zuge der AFU-Planung zu geringen Anpassungen kommen

Alle zu berücksichtigen Durchbrüche sind mit Etiketten gekennzeichnet

Höhenangaben beziehen sich auf die OKFFB des jeweiligen Geschosses, wenn nicht anders angegeben

Legende

	Stahlbeton
	WU-Beton
	Mauerwerk
	Leichtbau
	Metallbau
	Fertigteil
	Profilglas-Verglasung
	P/R-Konstr. – Festverband / opak
	P/R-Konstr. – Festverglasung
	Brandschutzanforderungen

	Gebäudeachsen
	unter / vor Schnittebene (verdeckt)
	über / hinter Schnittebene
	Brandwand
SN XX	Schnittlinie / Schnittbezeichnung
D(a) / EP(a)	Planverweis Detail / Ergänzende Planung
	Blattnummer
D(a)	Detail / EP analog
FR	Futterrohr
BA	Bodenaussparung b/h
BD	Bodendurchbruch b/h
BS	Bodenschlitz
DA	Deckenaussparung b/h/t
DD	nicht beschriftet
DS	Deckenschlitz b/h/t
WA	Wanddurchbruch b/h
WD	Wandschlitz b/h/t
WS	Kernbohrung
KB	Kernbohrzone
KBZ	

OK FFB	Oberkante Fertigfußboden
OK RFB	Oberkante Rohfußboden
	Oberkante
	Fertigkanten
	Rohkanten
AK	Außenkante
VK	Vorderkante
OK	Oberkante
UK	Unterkante
BRH R/F	Brüstungshöhe Roh/Fertig ü.OK FFB
FFB	Fertigfußboden
RFB	Rohfußboden
RFS	Rohfußbodensprung
AD	Abhangdecke
RD	Rohdecke
RDS	Rohdeckensprung
UZ	Unterzug
OL	Oberlicht
NÜ	Notüberlauf
BA	Bodenablauf
NA	Notausgang

	Gewerke
E	Elektrik
H	Heizung
L	Lüftung
S	Sanitär
K	Kälte
F	Feuerlöschanlage/Sprinkler
FT	Fördertechnik

Kein Ausführungsplan!
Dieser Übersichtsplan gilt nur zur Orientierung!
Dieser Plan ist nicht zum Ausdruck geeignet.



Planverfasser (extern):

Bauherr(in):
Bau- und Liegenschaftsbetrieb NRW Köln

Nutzer / Mieter(in):
Technische Hochschule Köln

Bau- und Liegenschaftsbetrieb NRW
Köln
Domstraße 55-73
D - 50668 Köln
Telefon: +49 221 35660 - 0
Telefax: +49 221 35660 - 999
E-Mail: k.poststelle@blb.nrw.de
Internet: www.blb.nrw.de

Projekt:
10-12-2034-18-001
SAP-/Projekt-Nummer
Wirtschaftseinheit / Liegenschaft:
WE2034
Wirtschaftseinheitennummer
Objekt/Bauwerk/Gebäude
GE0008
Objekt-/Bauwerks-/Gebäude-Nr.

Technische Hochschule Köln Campus Deutz
Ersatzneubau Gebäude B
Projektbezeichnung
Technische Hochschule Köln
Betzdorfer Str. 2
Wirtschaftseinheits- / Liegenschaftsbezeichnung
Gebäude B Hörsaalzentrum
Objekt-/Bauwerks-/Gebäudebezeichnung

Planbezeichnung/Darstellung: UP_DZ	Bauteil / Trakt: B---
	Geschoss / Anlage: DZ
Planschlüssel: 2034_FAR_5_UP_B---_DZ_---_11_F_TP-B_xxxxx.pdf	Planinhalt: Übersicht Dachzentrale

Dateipfad:
-

Modell-Name: -		Plottstiltabelle: -	Planart: Ausführung - WP3
Layout-Name: -		Gezeichnet: LH/RR	Fachbereich: (A) Hochbau
xRef	iRef	Leitung der Entwurfsarbeiten gem. §79 BauO NRW: JB	Blatt-Nr.: - / Maßstab: 1:100
			Blattgrösse: 118,9 x 84,1 cm
			Plandatum: 02.06.2023 / Index - Datum: 11 - 17.11.2025