


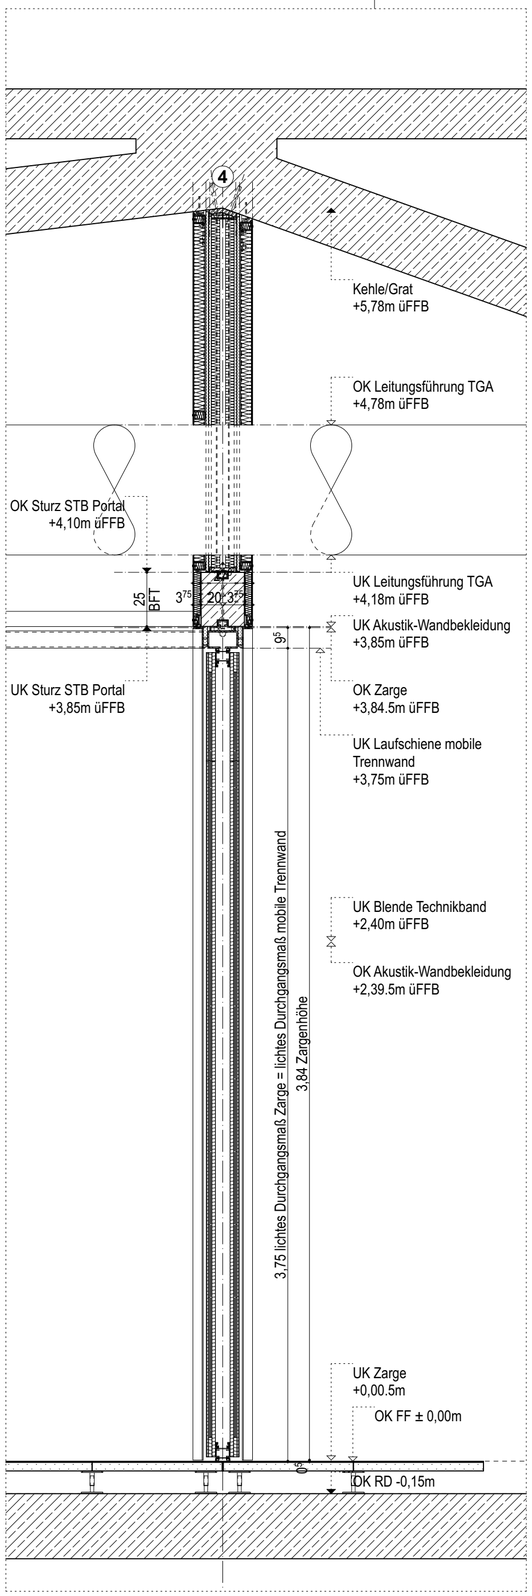


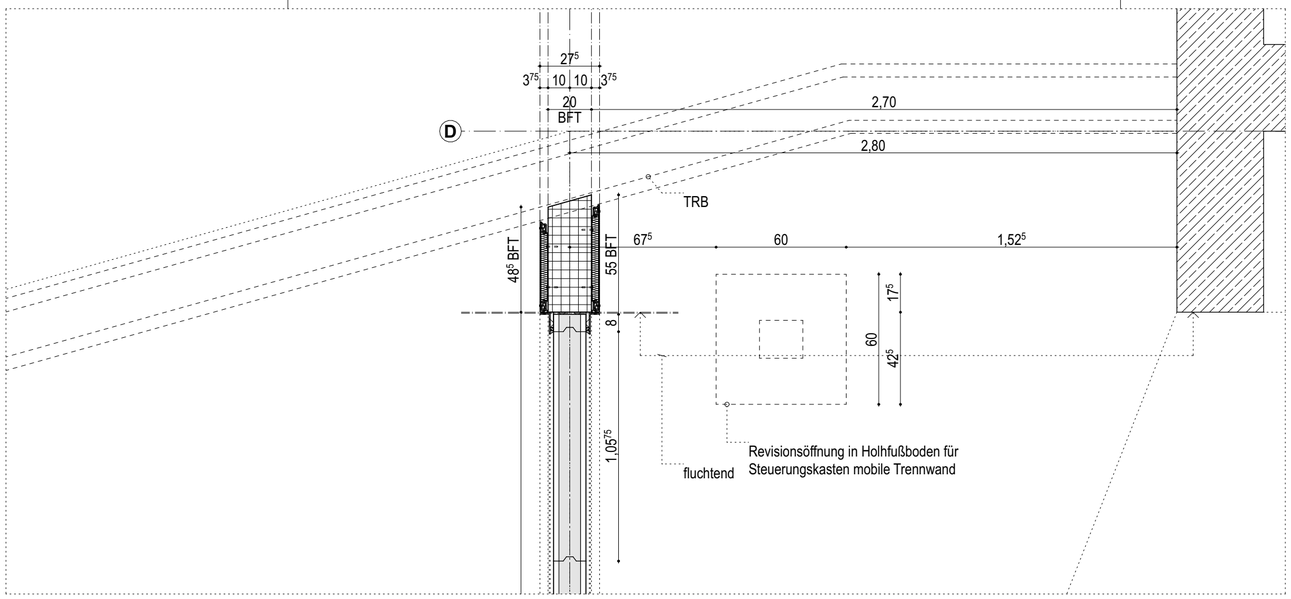

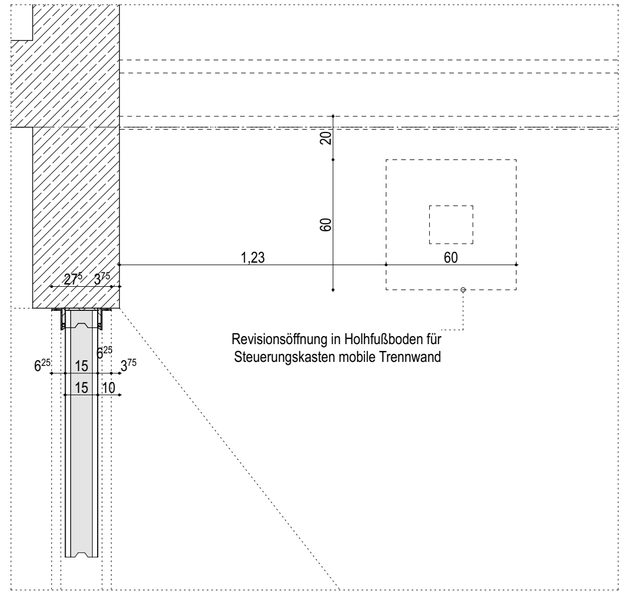

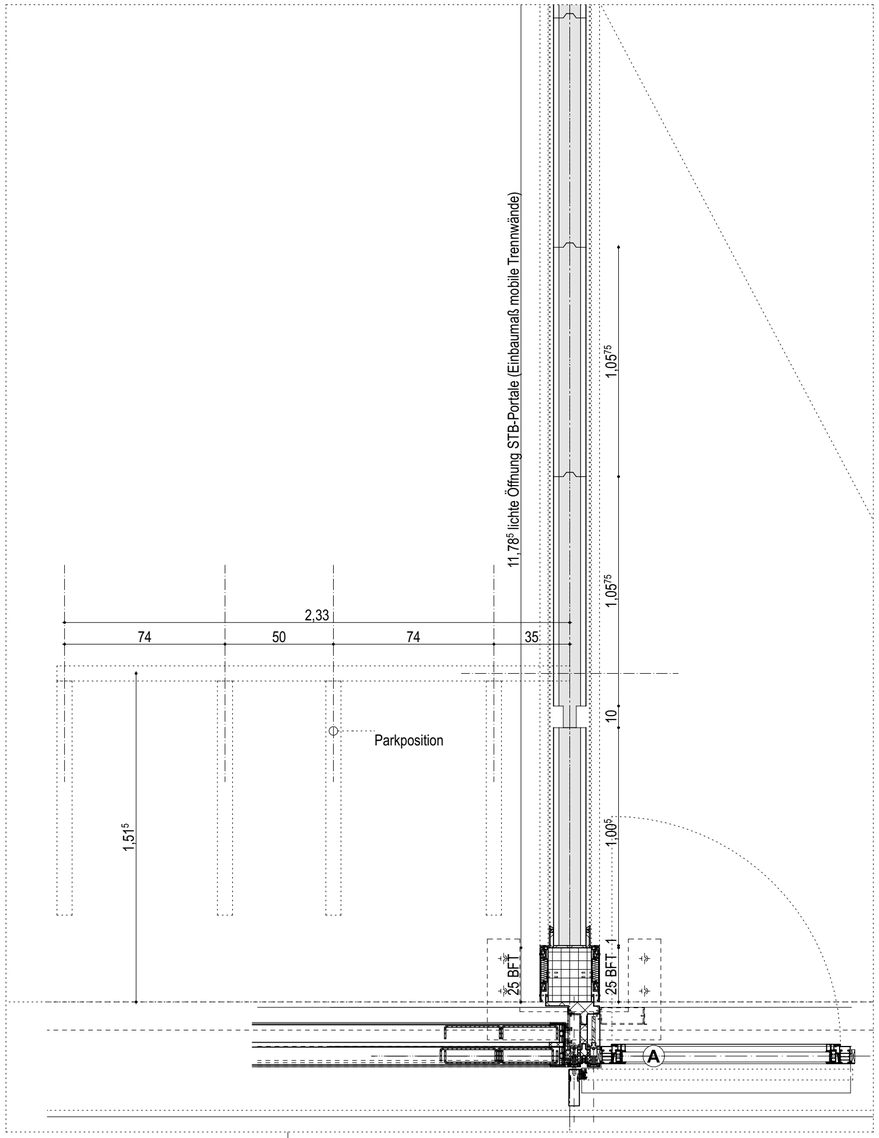

Planbezeichnung /// Planinhalt:
mobile Trennwand B 00 011 zu B 00 010 /// GR, SN-H, SN-V

D 74.20 01

Maßstab: 1:20
Plandatum: 23.02.2026
gez:

Freigabe F
Datum
Arch.

Profilgeometrien/Einsätze/Dichtungen/Bänder/Montagesituationen sind vereinfacht dargestellt. Die Zeichnung gilt nur in Verbindung mit den ergänzenden Angabe in der Türliste. Die Informationen aus der Türliste sind maßgebend, bei Unstimmigkeiten Rücksprache halten!

Änderungen:	Datum	Index:
Positionen Steuerkästen / Revi-Öffnungen in Hohl-FB nachgeführt	30.03.2026	01

Bauherr:
Bau- und Liegenschaftsbetrieb NRW Köln
Domstraße 55-73, 50668 Köln
Telefon +49 (0) 221 356 60-0

Planung:

THK

Maße am Bau nehmen und prüfen. Für Maßfehler haftet der Auftragnehmer. Bei der Bauausführung sind folgende Unterlagen zu beachten: Statik mit Positionsplänen, Ausführungszeichnungen, Architektendetails und Firmendetailzeichnungen. Firmenzeichnungen gelten nur mit dem Genehmigungsvermerk des Architekten. Tür/Fassaden/Fenster-Zeichnungen gelten nur in Verbindung mit den ergänzenden Angaben der Tür/Fassaden/Fenster-Listen. Die Informationen der entsprechenden Listen sind maßgebend, bei Unstimmigkeiten Rücksprache halten!