

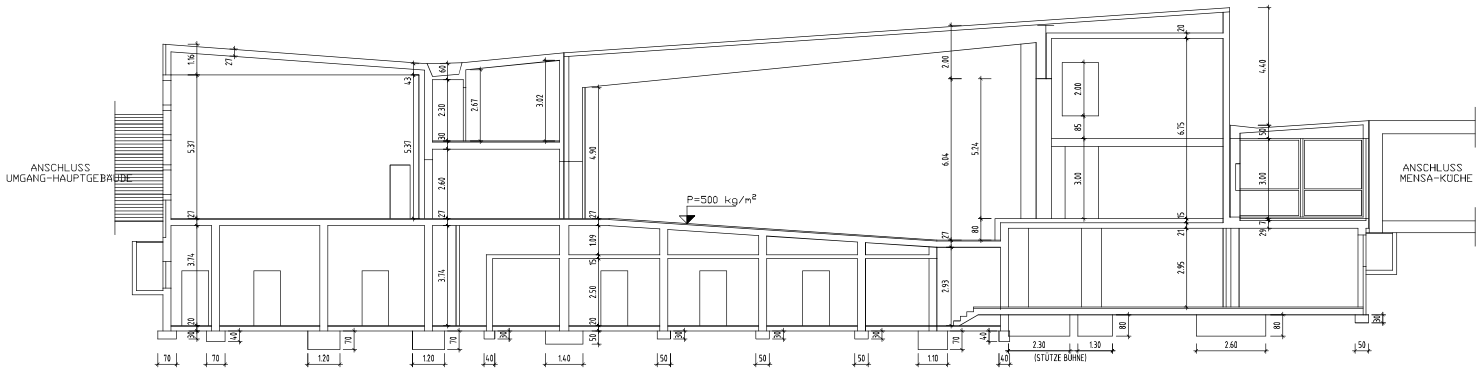


SCHNITT A-A

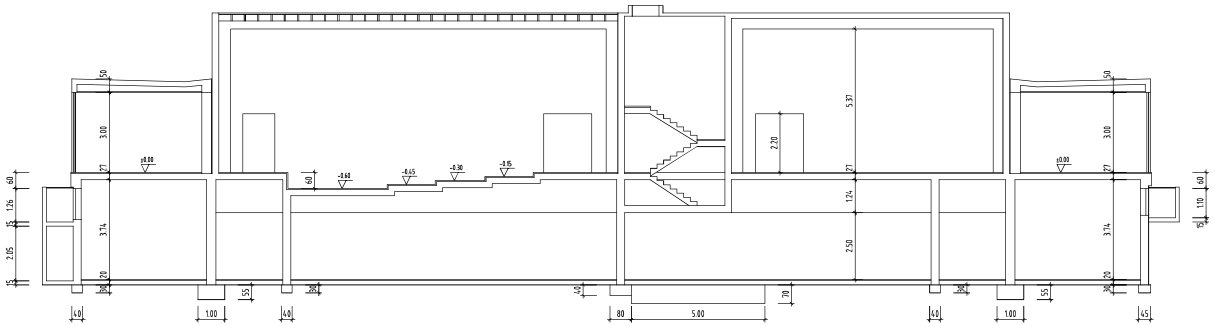

SCHNITT B-B

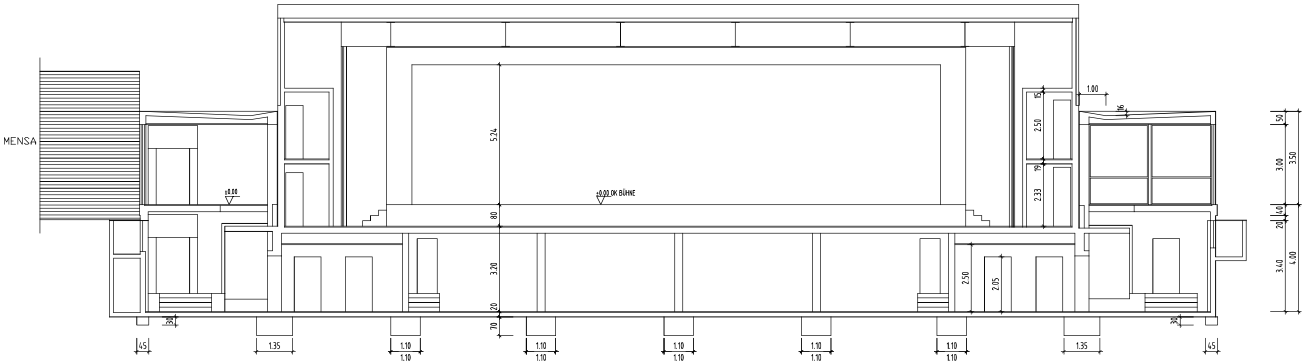


SCHNITT C-C

...	Name	NN	Anzahl Kopie
Datum:	Bearbeiter(in):	Verteiler:	Plot:

...	Name		NN	01
Datum:	Bearbeiter(in):	geprüft:	Vermerk:	Index:

ALLE MASZE SIND AM BAU ZU PRÜFEN !

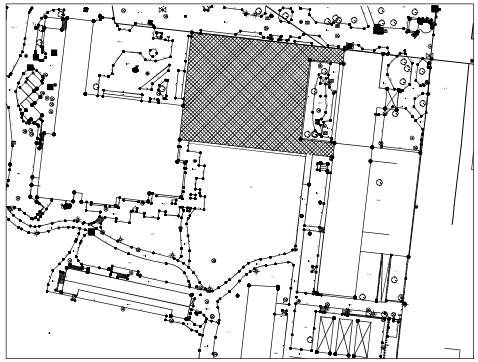

Nutzer / Mieter(in):
Deutsche Sporthochschule Köln

BLB NRW
Bau- und Liegenschaftsbetrieb NRW
Köln
Domstraße 55-73
D - 50668 Köln
Telefon: 0221 / 35660 - 0
Telefax: 0221 / 35660 - 999
E-Mail: k.poststelle@blb.nrw.de
Internet: www.blb.nrw.de

Liegenschaft: WE2044 — Kernbereich am Sportpark Müngersdorf 6
Liegenschafts-Nummer — Liegenschaftsbezeichnung

Bauwerk: GE0004 — HÖRSAALGEBÄUDE
Bauwerks-Nummer — Bauwerksbezeichnung

Planbezeichnung/Darstellung
Schnitte A-A, B-B und C-C

Geschoss / Anlage: Schnitte
Bauteil / Trakt:
Massstab: 1:100

Dateipfad: C:\AcadTemp\AcPublish_8900\
Modell-Name: XA_A-A_B-B_C-C.dwg
Plotstiltabelle: A_SW-100-1.ctb
Layout-Name: 1=100
Gezeichnet: 19.05.2002
Visa:
Planart: Baubestand
Planinhalt: Schnitte
Fachbereich: (A) Hochbau
Blatt-Nr.: 04
Blattgrösse: A0
Plotdatum: 21.Feb. 2022 14:52
Index: 00