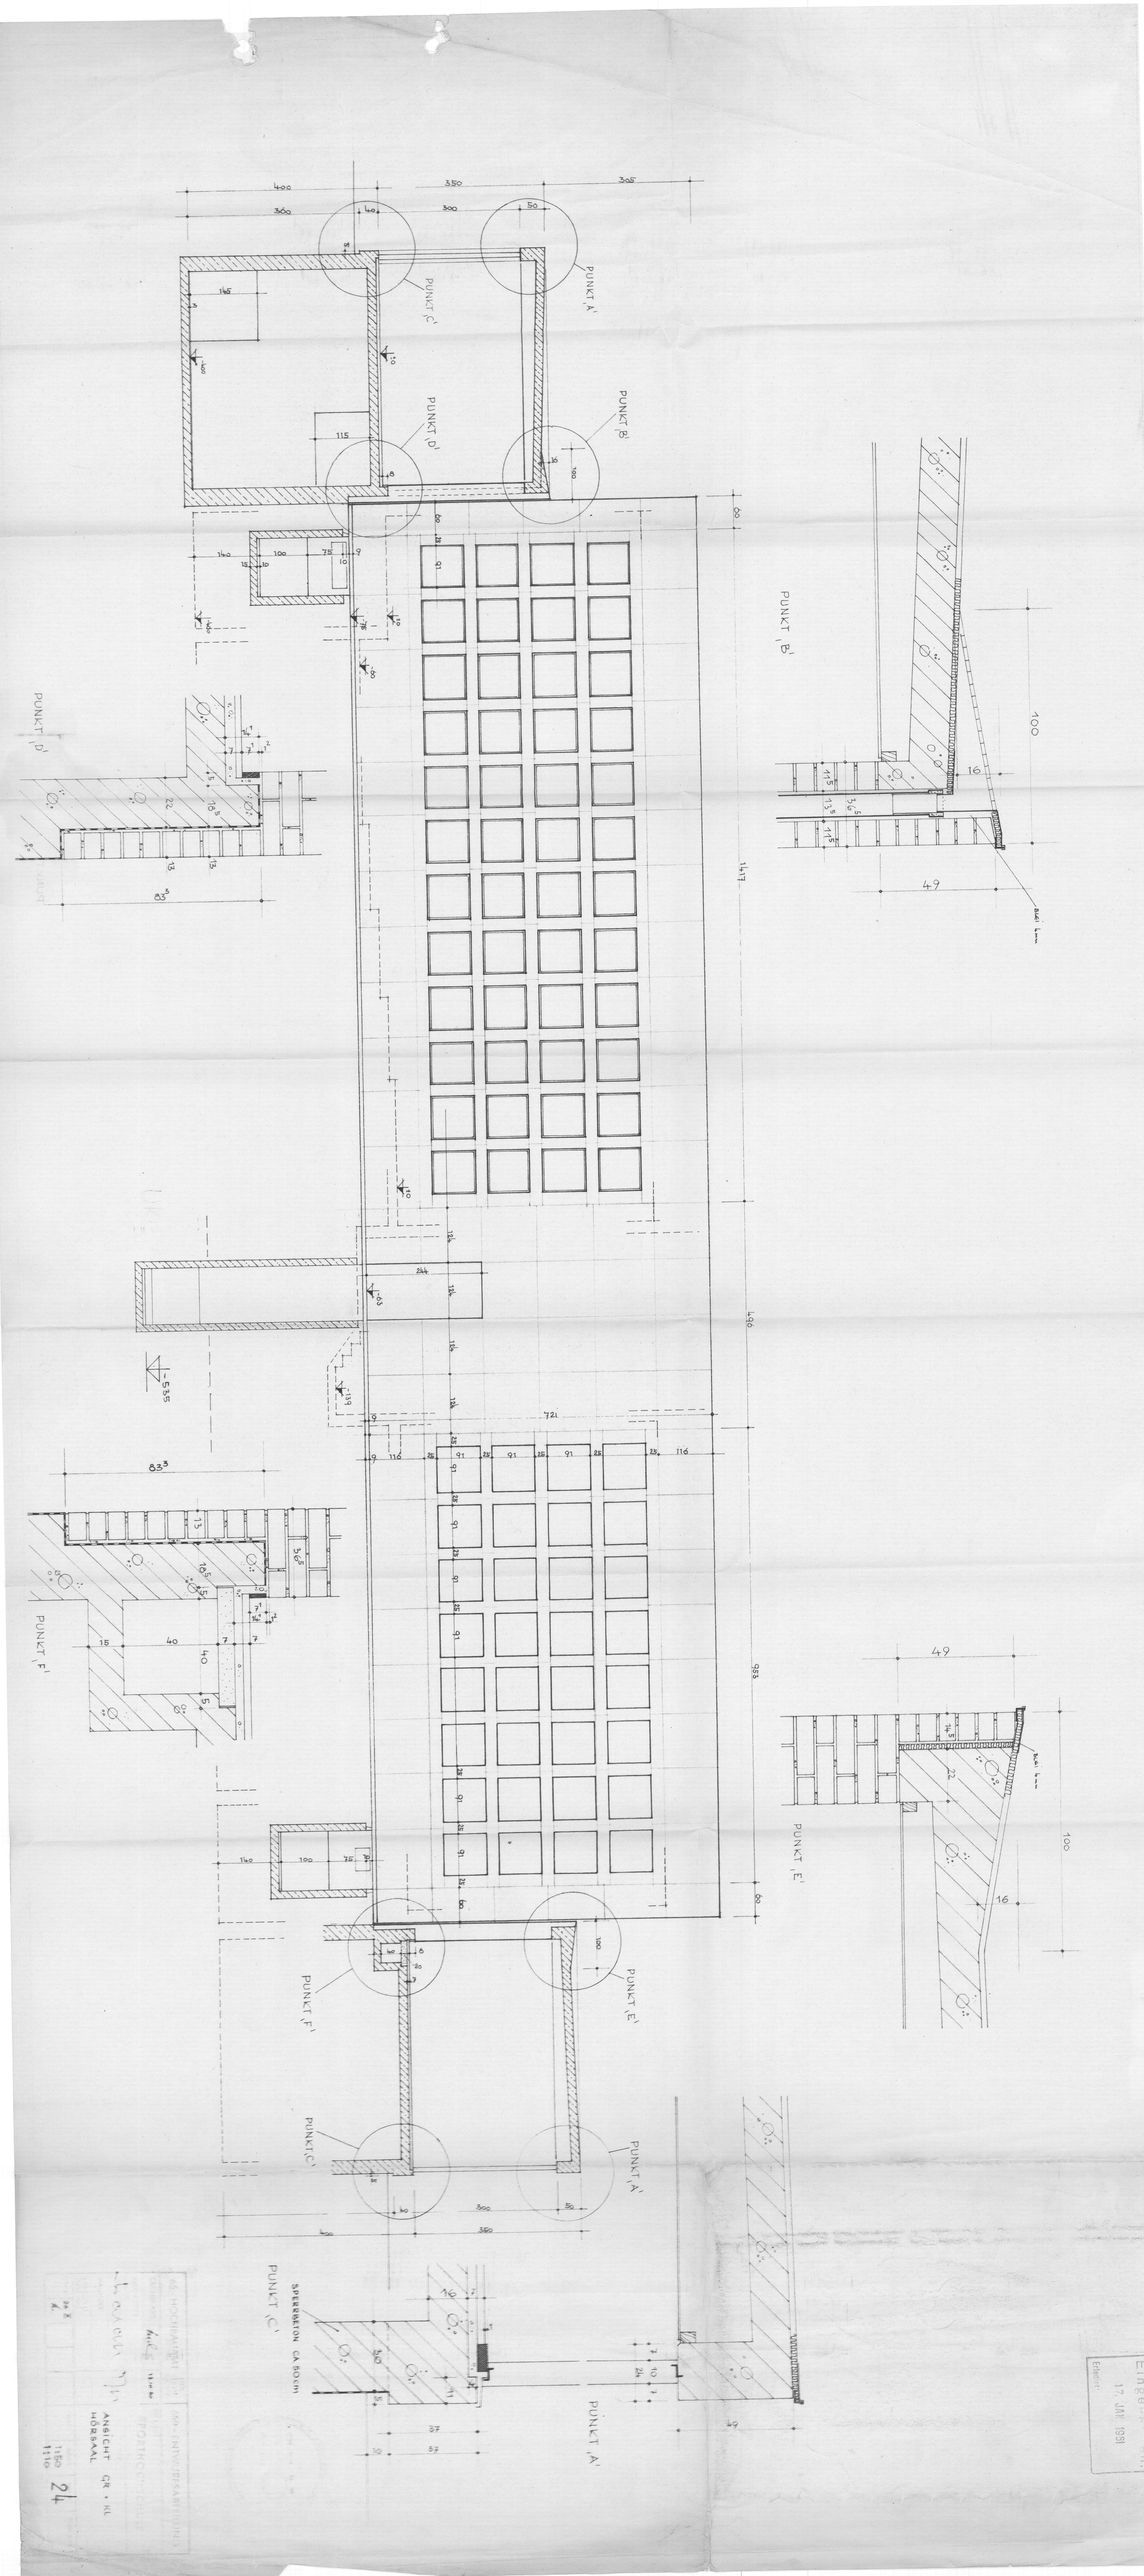

PUNKT A'
PUNKT B'
PUNKT C'
PUNKT D'
PUNKT E'
PUNKT F'
SPERRBETON (ca 80cm)
ANSICHT GR + KL HÖRSAAL
24