
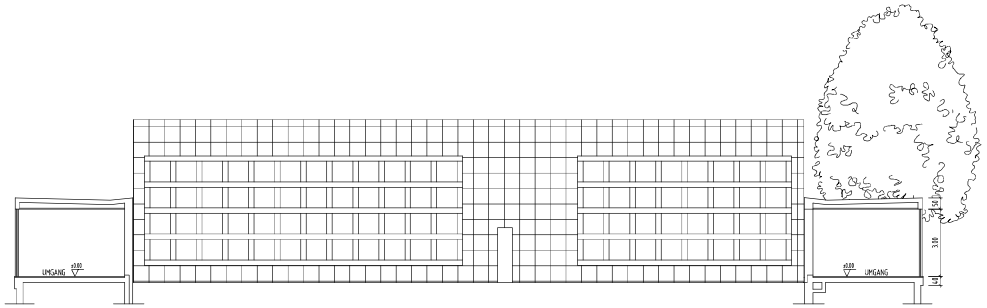


Ostansicht

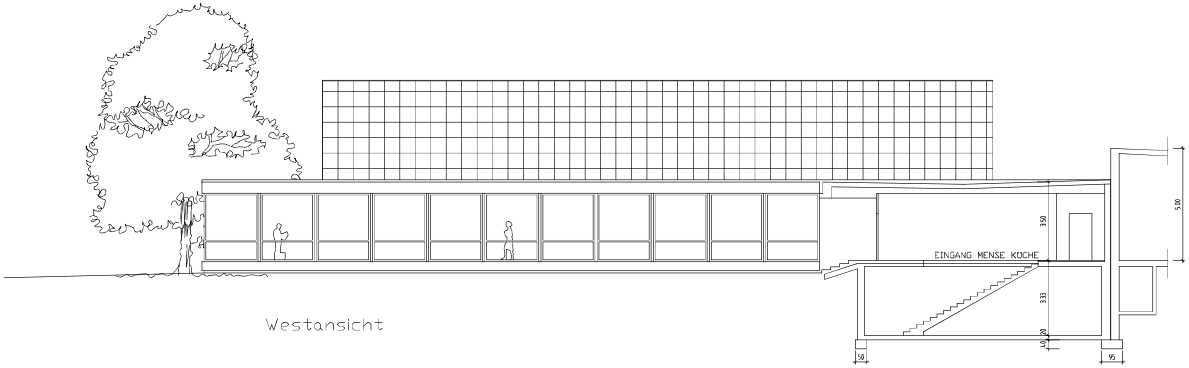


Westansicht

...	Name	NN	Anzahl Kopie
Datum:	Bearbeiter(in):	Verteiler:	Plot:

...	Name		NN	01
Datum:	Bearbeiter(in):	geprüft:	Vermerk:	Index:

ALLE MASZE SIND AM BAU ZU PRÜFEN !

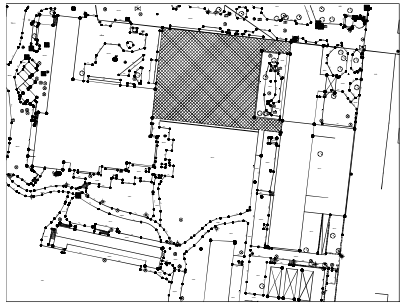

Nutzer / Mieter(in):
Deutsche Sporthochschule Köln

BLB NRW

Bau- und Liegenschaftsbetrieb NRW
Köln

Domstraße 55-73
D - 50668 Köln
Telefon: 0221 / 35660 - 0
Telefax: 0221 / 35660 - 999
E-Mail: k.poststelle@blb.nrw.de
Internet: www.blb.nrw.de

Liegenschaft:

Liegenschafts-Nummer | Liegenschaftsbezeichnung

Bauwerk:
14406105 HÖRSAALGEBÄUDE

Bauwerks-Nummer | Bauwerksbezeichnung

Planbezeichnung/Darstellung Ostansicht und Westansicht	Geschoss / Anlage: Ansichten Bauteil / Trakt: Massstab: 1:100

Dateipfad: L:\Bestand\WE2044_KERNBEREICHGE0004_Hoersaele-1-3\Schnitt-Ansi\DWG\		Planart:	Baubestand
Modell-Name: XA_OW.dwg	Plottabellatelle: A_SW-100-1.ctb	Planinhalt:	Ansichten
Layout-Name: 1-100	Gezeichnet: 12.06.2002 [redacted]	Fachbereich:	(A) Hochbau
xRef	xss	Blatt-Nr.: 06	Blattgrösse: A0
		Plotdatum: 19.Apr. 2017 8:07	Index 00