
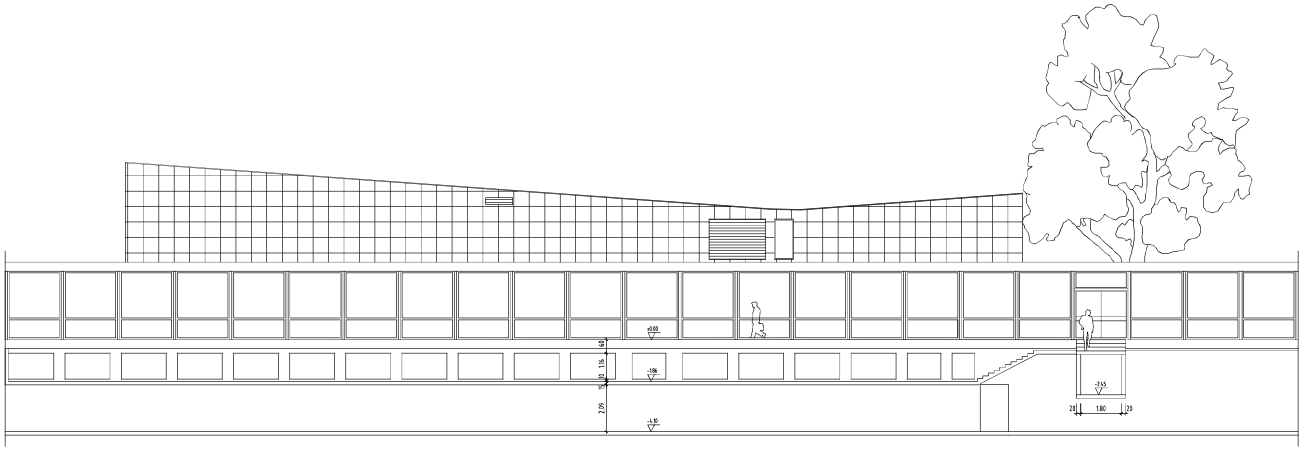


Südansicht

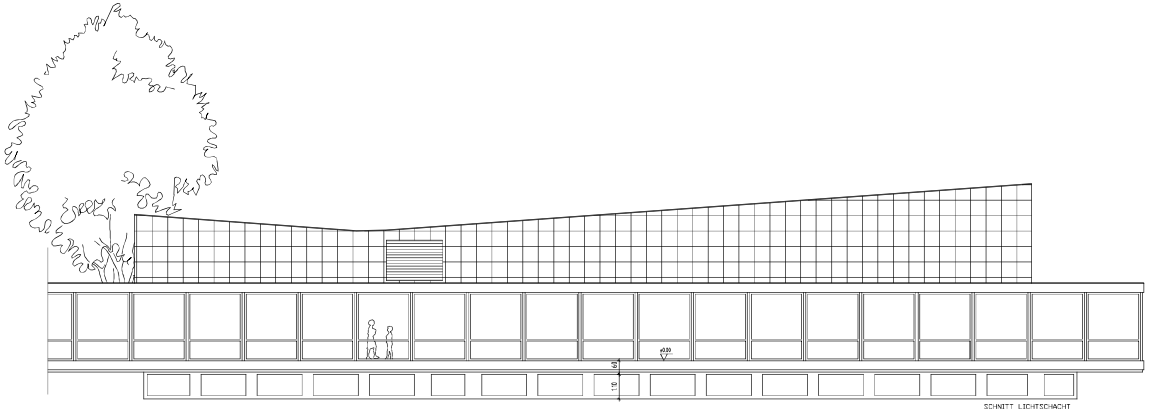


Nordansicht

...	Name	NN	Anzahl Kopie
Datum:	Bearbeiter(in):	Verteiler:	Plot:

...	Name	NN		01
Datum:	Bearbeiter(in):	geprüft:	Vermerk:	Index:

ALLE MASZE SIND AM BAU ZU PRÜFEN !

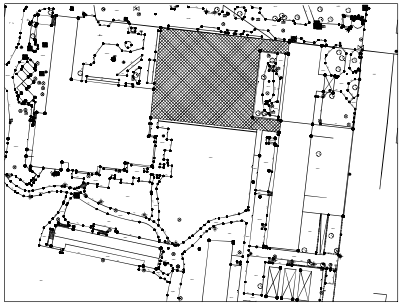

Nutzer / Mieter(in):
Deutsche Sporthochschule Köln

BLB NRW
Bau- und Liegenschaftsbetrieb NRW
Köln

Domstraße 55-73
D - 50668 Köln
Telefon: 0221 / 35660 - 0
Telefax: 0221 / 35660 - 999
E-Mail: k.poststelle@blb.nrw.de
Internet: www.blb.nrw.de

Liegenschaft:

Liegenschafts-Nummer	Liegenschaftsbezeichnung
Bauwerk:	
14406105	HÖRSAALGEBÄUDE
Bauwerks-Nummer	Bauwerksbezeichnung

Planbezeichnung/Darstellung: Noordansicht und Südansicht	Geschoss / Anlage: Ansichten
	Bauteil / Trakt:
	Massstab: 1:100

Dateipfad: L:\Bestand\WE2044_KERNBEREICH\GE0004_Hoersaele-1-3\Schnitt-Ansi\DWG\		Planart: Baubestand
Modell-Name: XA_NS.dwg	Plottabelle: A_SW-100-1.ctb	Planinhalt: Ansichten
Layout-Name: 1-100	Gezeichnet: 10.06.2002	Fachbereich: (A) Hochbau
Inhalt	Ident	Blatt-Nr.: 05 / Blattgröße: A0
		Plotdatum: 19.Apr. 2017 8:06 / Index: 00