
F 09 | F 08 | F 07 | F 06 | F 05 | F 04 | F 03 | F 02 | F 01 | 00 | FW1 | FW2 | FW3 | FW4 | FW5 | FW6 | FW7 | FW8 | FW9 | FW 1o

ANSCHLUSS BAUTEIL 2E

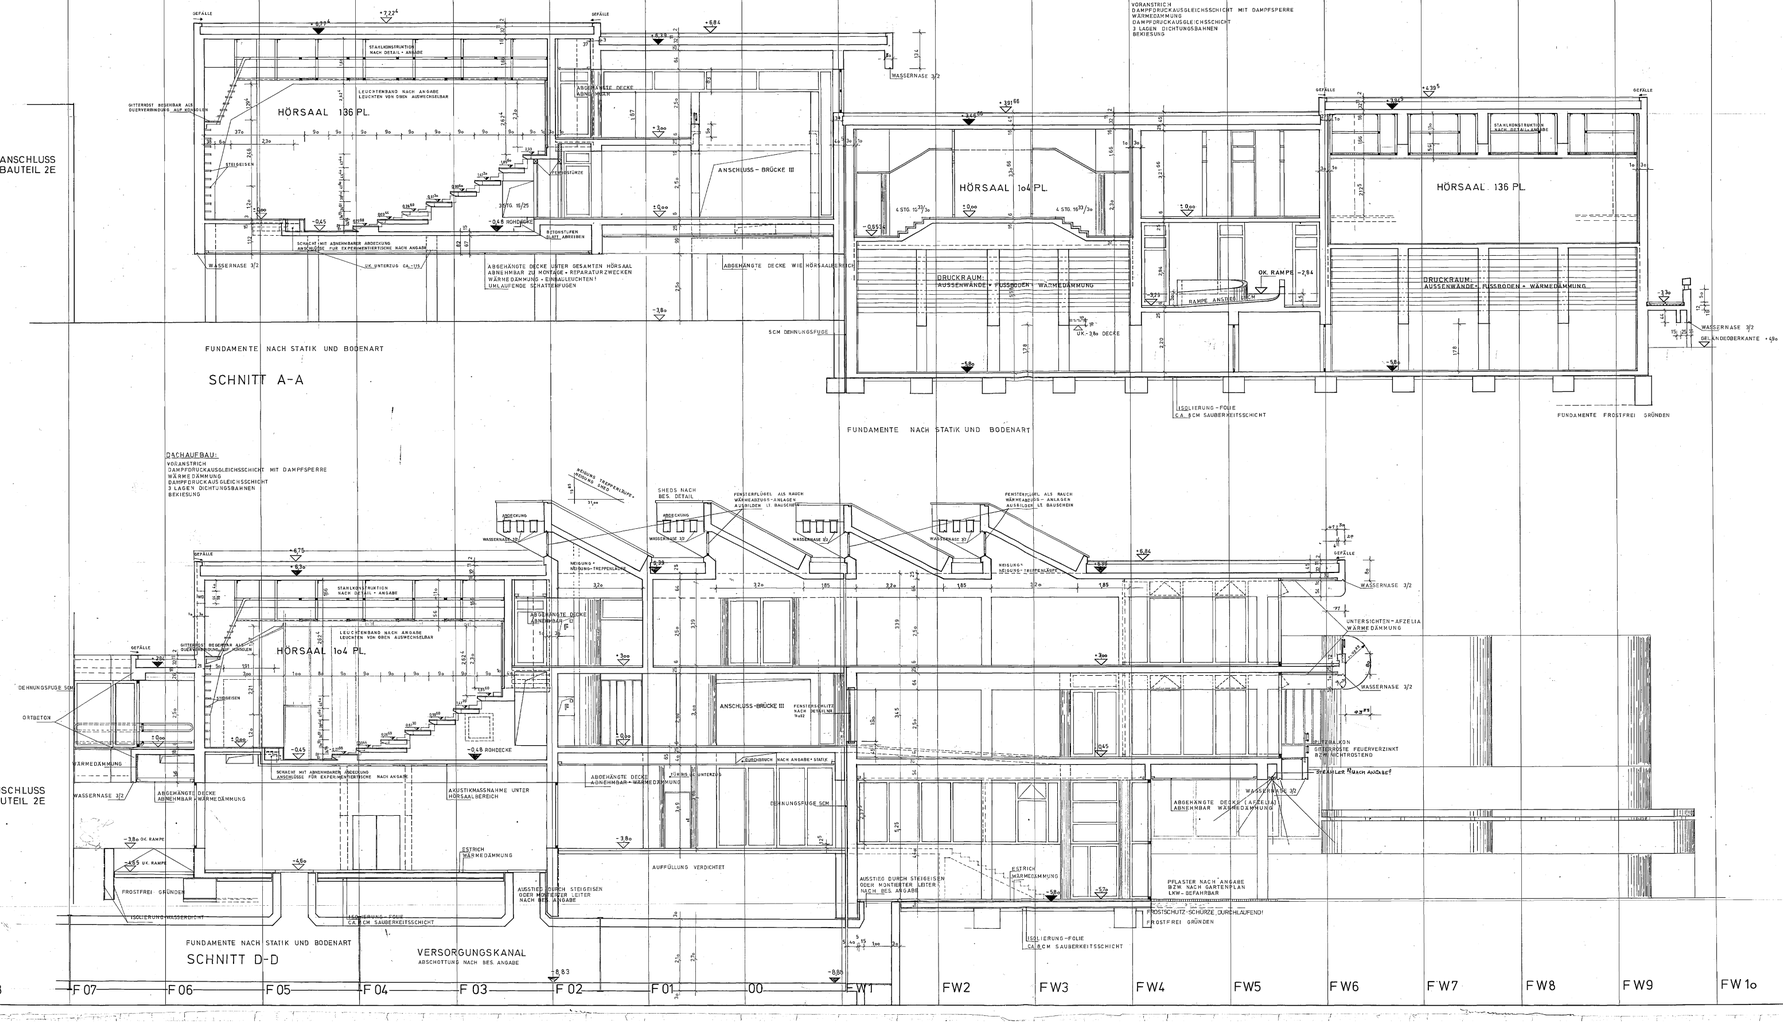


F 09 | F 08 | F 07 | F 06 | F 05 | F 04 | F 03 | F 02 | F 01 | 00 | FW1 | FW2 | FW3 | FW4 | FW5 | FW6 | FW7 | FW8 | FW9 | FW 1o

BESONDERS ZU BEACHTEN:
AUSBILDUNG UND ABMESSUNGEN ALLER KONSTRUKTIONSTEILE INS- BESONDERE GRÖNDUNG, FUNDAMENTIERUNG, WANDSTÄRKEN, BALKEN- UND STÜTZENQUERSCHNITTEN, MATERIALBESCHAFFENHEIT, OBER- FLÄCHENSTRUKTUR,
ABDICHTUNGEN GEGEN FEUCHTIGKEIT, Z.B. WASSERDICHTER BETON (WANNENAUSBILDUNG), ANLEGEN- AUSBILDUNG- ABDICHTUNG VON DEHNFUGEN, LAGE UND GRÖSSE VON AUSSPARUNGEN UND DURCH- BRÜCHEN, VERLEGUNG VON ORANAGELEITUNGEN, RING- SEMMELN, FALLS FLÄCHENDRÄNAGE,
SONSTIGE ANGABEN NACH STATIK UND ANGABE DER BERATENDEN INGENIEURE IN ABSTIMMUNG MIT DEM ARCHITEKTEN

FACHHOCHSCHULE BOCHUM

BAUTEIL **2AB**

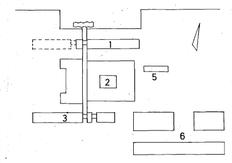

11.11o

HÖRSAAL-BEREICH

BLATTGRÖSSE	DATUM	MASSTAB	GEZ.	STAND
82/178	4.1.77	1:50	NIE.	24.1o.77 NIEH

DER BAUHERR:

DER ARCHITEKT:
BÜRO PROF. DR. ING. GÜNTHER MARSCHALL
HEILIGE-GEIST-STR. 11
435 RECKLINGHAUSEN