

FS 1o | FS 9 | FS 8 | FS 7 | FS 6 | FS 5 | FS 4 | FS 3 | FS 2 | FS 1 | oo | FN 1 | FN 2 | FN 3 | FN 4 | FN 5 | FN 6 | FN 7 | FN 8 | FN 9 | FN 1o

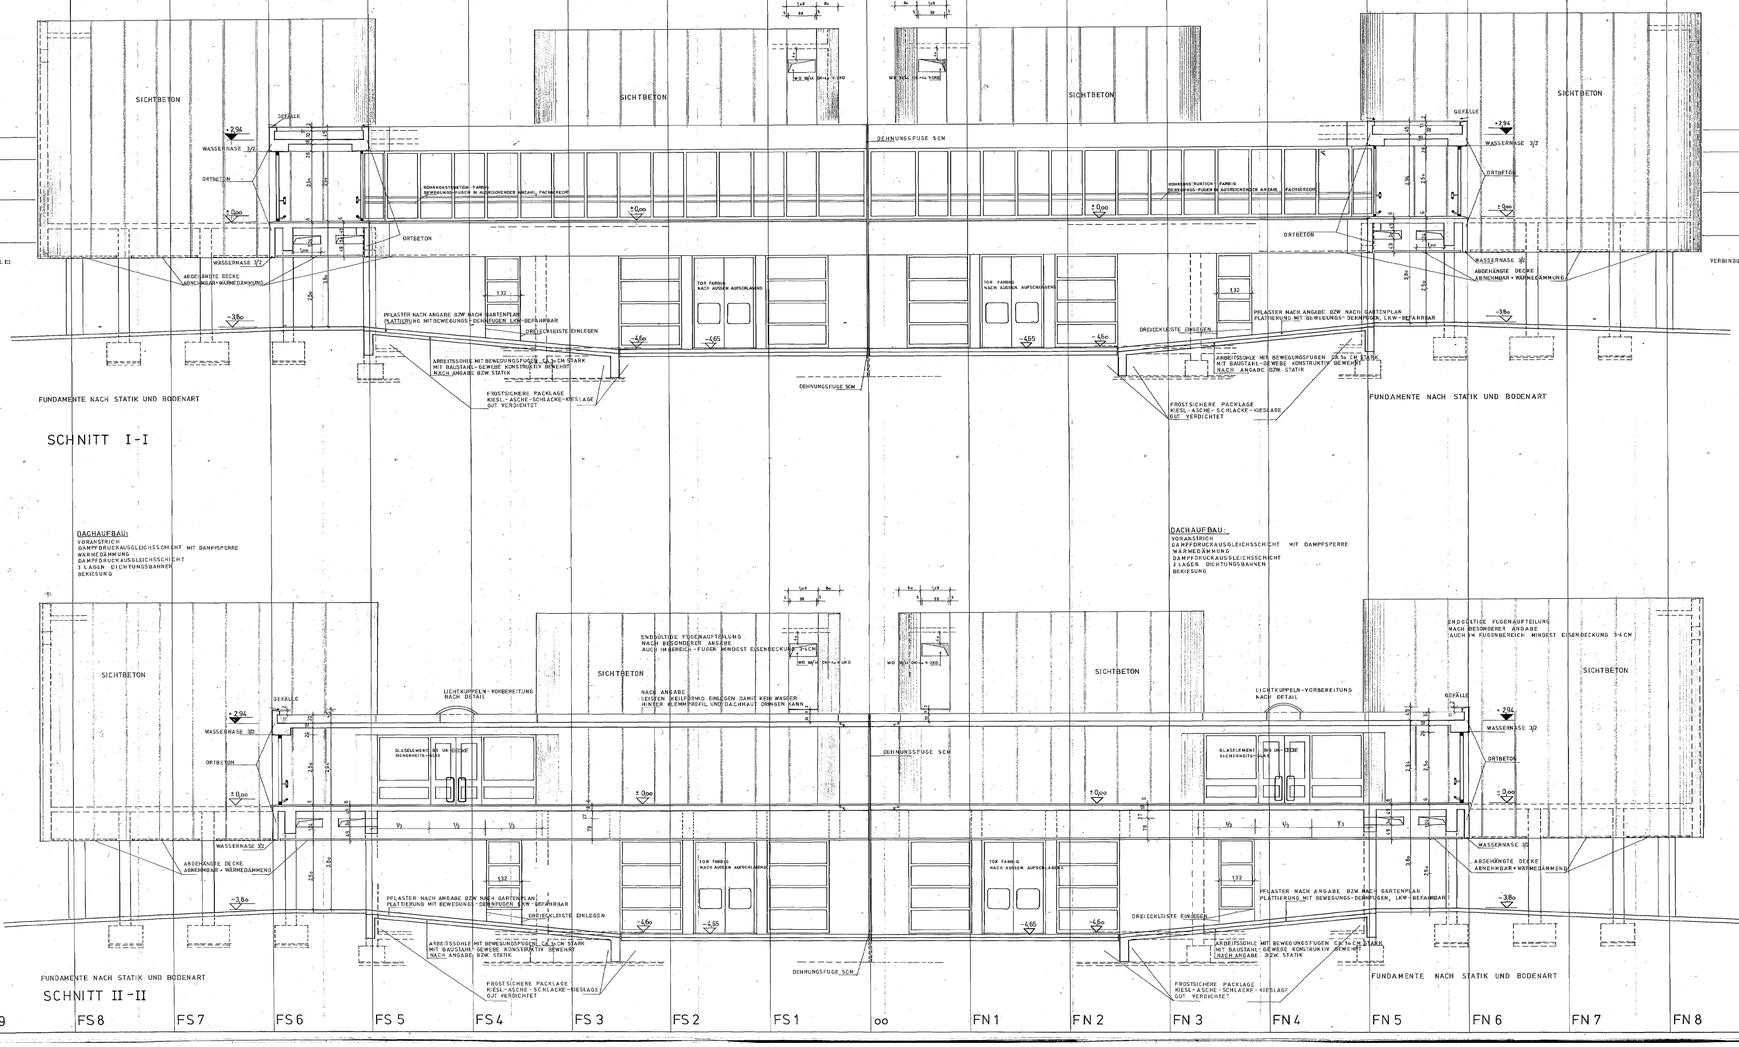


BESONDERS ZU BEACHTEN:
AUSBILDUNG UND ABMESSUNGEN ALLER KONSTRUKTIONSTEILE IN [illegible]
BESONDERE GRÜNDUNG, FUNDAMENTIERUNG, WANDSTÄRKEN, BAL[illegible]
UND STÜTZENQUERSCHNITTEN, MATERIALBESCHAFFENHEIT, OBER[illegible]
FLÄCHENSTRUKTUR;
ABDICHTUNGEN GEGEN FEUCHTIGKEIT, Z.B. WASSERDICHTER BET[illegible]
WANNENAUSBILDUNG; ANLEGEN- AUSBILDUNG- ABDICHTUNG VON[illegible]
DEHNFUGEN, LAGE UND GRÖSSE VON AUSSPARUNGEN UND DURC[illegible]
BRÜCHEN, VERLEGUNG VON DRENAGELEITUNGEN, RING-DRENAGE[illegible]
FALLS FLÄCHENDRAINAGE;
SONSTIGE ANGABEN NACH STATIK UND ANGABE DER BERATEN[illegible]
INGENIEURE IN ABSTIMMUNG MIT DEN ARCHITEKTEN

FACHHOCHSCHULE BOCHUM

BAUTEIL **2AB**

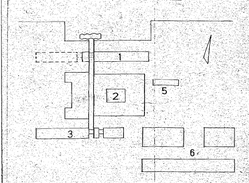


**11.1o9**

HÖRSAAL-BEREICH

| BLATTGRÖSSE | DATUM | MASSTAB | GEZ. | STAND |
|---|---|---|---|---|
| 82/178 | 27.1.77 | 1:5o | NIE. | |

DER BAUHERR:

DER ARCHITEKT:
BÜRO PROF DR ING.
GÜNTHER MARSCHALL
HEILIGE-GEIST-STR 14
435 RECKLINGHAUSEN