
F 010 | F09 | F08 | F07 | F06 | F05 | F04 | F03 | F02 | F01 | 00 | FW1 | FW2 | FW3 | FW4 | FW5 | FW6 | FW7 | FW8 | FW9 | FW 10


ANSCHLUSS BAUTEIL 2E

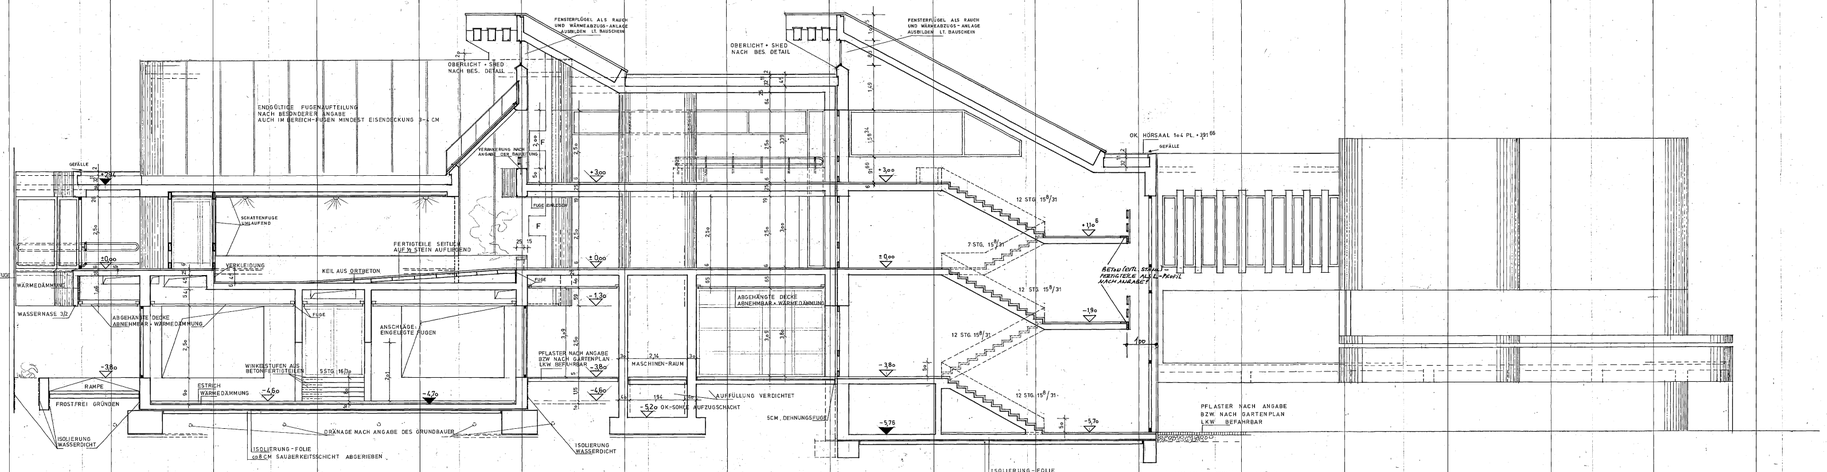

FUNDAMENTE NACH STATIK UND BODENART

SCHNITT C-C

ANSCHLUSS BAUTEIL 2E

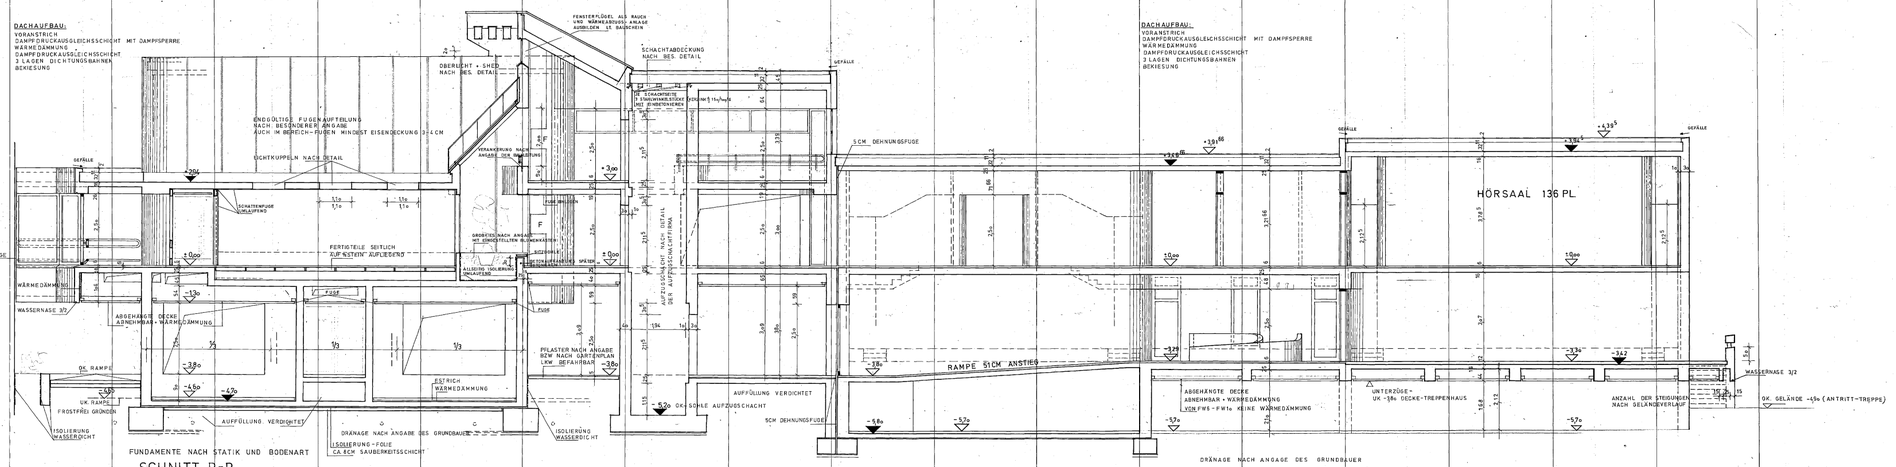

FUNDAMENTE NACH STATIK UND BODENART


SCHNITT B-B

F010 | F09 | F08 | F07 | F06 | F05 | F04 | F03 | F02 | F01 | 00 | FW1 | FW2 | FW3 | FW4 | FW5 | FW6 | FW7 | FW8 | FW9 | FW10

BESONDERS ZU BEACHTEN:
AUSBILDUNG UND ABMESSUNGEN ALLER KONSTRUKTIONSTEILE (
BESONDERE GRÜNDUNG, FUNDAMENTIERUNG, WANDSTÄRKEN, BA
UND STÜTZENQUERSCHNITTEN, MATERIALBESCHAFFENHEIT, OBER
FLÄCHENSTRUKTUR
ABDICHTUNGEN GEGEN FEUCHTIGKEIT, Z.B. WASSERDICHTER BET
WANNENAUSBILDUNG, ANLEGEN-AUSBILDUNG-ABDICHTUNG VO
DEHNFUGEN, LAGE UND GRÖSSE VON AUSSPARUNGEN UND DUR
BRÜCHEN, VERLEGUNG VON DRÄNAGELEITUNGEN, RINN-DEBEN
FALLS FLÄCHENDRAINAGE.
SONSTIGE ANGABEN NACH STATIK UND ANGABE DER BERATEN
INGENIEURE IN ABSTIMMUNG MIT DEM ARCHITEKTEN

FACHHOCHSCHULE BOCHUM

BAUTEIL **2 AB**

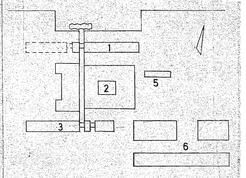

11.111

HÖRSAAL - BEREICH

BLATTGRÖSSE	DATUM	MASSSTAB	GEZ.	STAND
82/178	17.2.77	1:50	NIEH.	

DER BAUHERR:

ARCHITEKTEN:
BÜRO PROF DR ING.
GÜNTHER MARSCHALL
HEILIGE-GEIST-STR 14
4355 RECKLINGHAUSEN