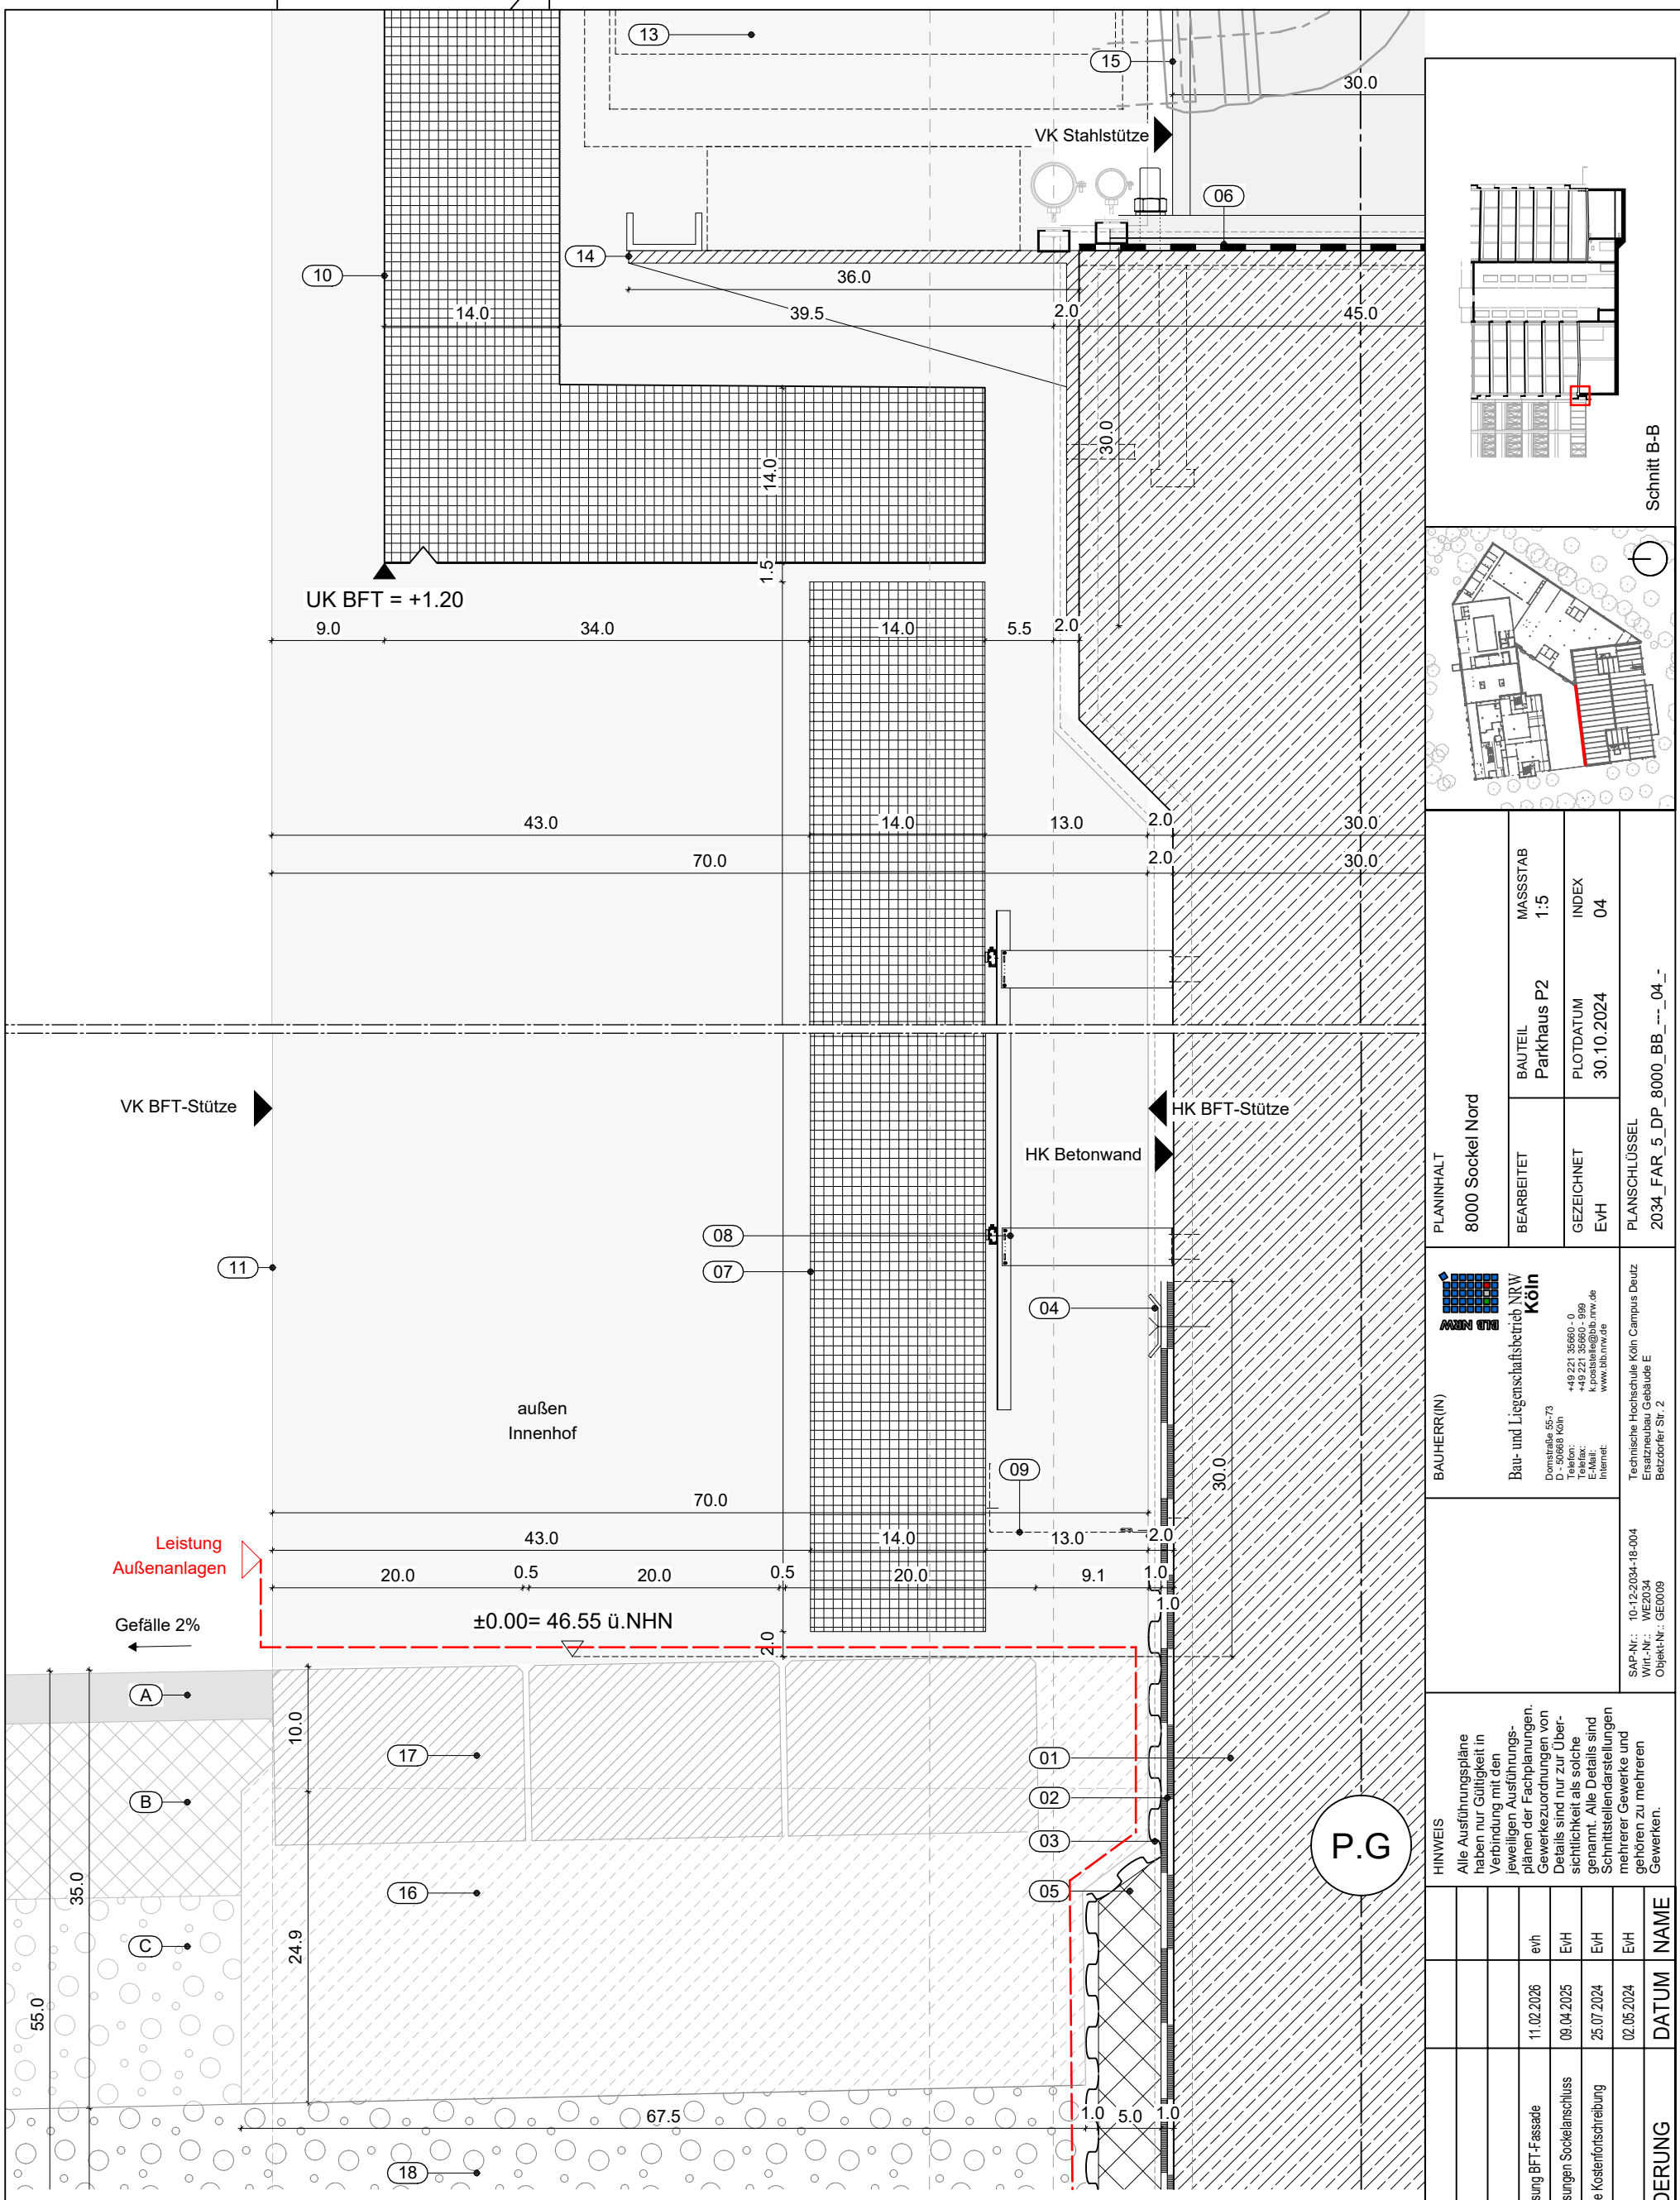

(01) Stahlbetonwand
30cm
LEISTUNG ROHBAU

(02) Bauwerksabdichtung bituminös
2-lagig
LEISTUNG ROHBAU

(03) Noppenbahn vlieskaschiert/
Bautenschutzmatte
LEISTUNG ROHBAU

(04) Klemmschiene
LEISTUNG ROHBAU

(05) Perimeterdämmung,
Anwendungstyp XPS,
10cm
LEISTUNG ROHBAU

(06) Abdichtung aus Flüssigkunststoff
mit Finish
LEISTUNG ROHBAU

(07) Betonfertigteil für Abdichtungsschutz
14cm
LEISTUNG BETONFASSADE

(08) Agraffen, verdeckte Befestigung
Betonfertigteil
LEISTUNG BETONFASSADE

(09) Insektenschutzgitter
LEISTUNG BETONFASSADE

(10) Brüstung Betonfertigteil,
Spannweite 5,45m
14cm
LEISTUNG BETONFASSADE

(11) Stütze Betonfertigteil,
an Stahlstütze (Systemparkhaus)
rückverankert, gem. Statik
ca. 70 x 50cm
LEISTUNG BETONFASSADE

(12) Pflanzentrog
45 x 50cm
LEISTUNG BETONFASSADE

(13) Substrat und Bepflanzung
LEISTUNG AUSSENANLAGEN

(14) Winkel, ca. 36 x 30cm
Befestigung Pflanzentrog
LEISTUNG BETONFASSADE

(15) Stahlstütze
gem. Statik
ca. 30 x 30cm
LEISTUNG GU PARKHAUS

(16) Mörtelbett
LEISTUNG AUSSENANLAGEN

(17) Läuferstein Beton,
L / B / H 400 x 200 x 140mm
Oberfläche sandgestrahlt, hellgrau
LEISTUNG AUßENANLAGEN

(18) 20cm Schottertragschicht 0/45
Verdichtungsgrad: 45MPa
LEISTUNG AUßENANLAGEN

(A) 4cm Asphalt-Deckschicht
AC 11 DS
Planung Außenanlagen

(B) 14cm Asphalt-Tragschicht
AC 32 T S
Planung Außenanlagen

(C) 37cm Schottertragschicht
0/45
Planung Außenanlagen

PLANINHALT
8000 Sockel Nord

BEARBEITET

BAUTEIL
Parkhaus P2

MASSSTAB
1:5

GEZEICHNET
EvH

PLOTDATUM
30.10.2024

INDEX
04

PLANSCHLÜSSEL
2034_FAR_5_DP_8000_BB_---_04_-

BAUHERR(IN)
Bau- und Liegenschaftsbetrieb NRW Köln
Domstraße 55-73
D - 50668 Köln
Telefon: +49 221 35680 - 0
Telefax: +49 221 35680 - 999
E-Mail: k.poststelle@blb.nrw.de
Internet: www.blb.nrw.de

Technische Hochschule Köln Campus Deutz
Ersatzneubau Gebäude E
Betzdorfer Str. 2

SAP-Nr.: 10-12-2034-18-004
Wirt.-Nr.: WE2034
Objekt-Nr.: GE0009

HINWEIS
Alle Ausführungspläne haben nur Gültigkeit in Verbindung mit den jeweiligen Ausführungspläne der Fachplanungen. Gewerkezuordnungen von Details sind nur zur Übersichtlichkeit als solche genannt. Alle Details sind Schnittstellendarstellungen mehrerer Gewerke und gehören zu mehreren Gewerken.

IND	ÄNDERUNG	DATUM	NAME
04	Anpassung BFT-Fassade	11.02.2026	evh
03	Anpassungen Sockelanschluss	09.04.2025	EvH
02	Abgabe Kostenfortschreibung	25.07.2024	EvH
01	WP2	02.05.2024	EvH