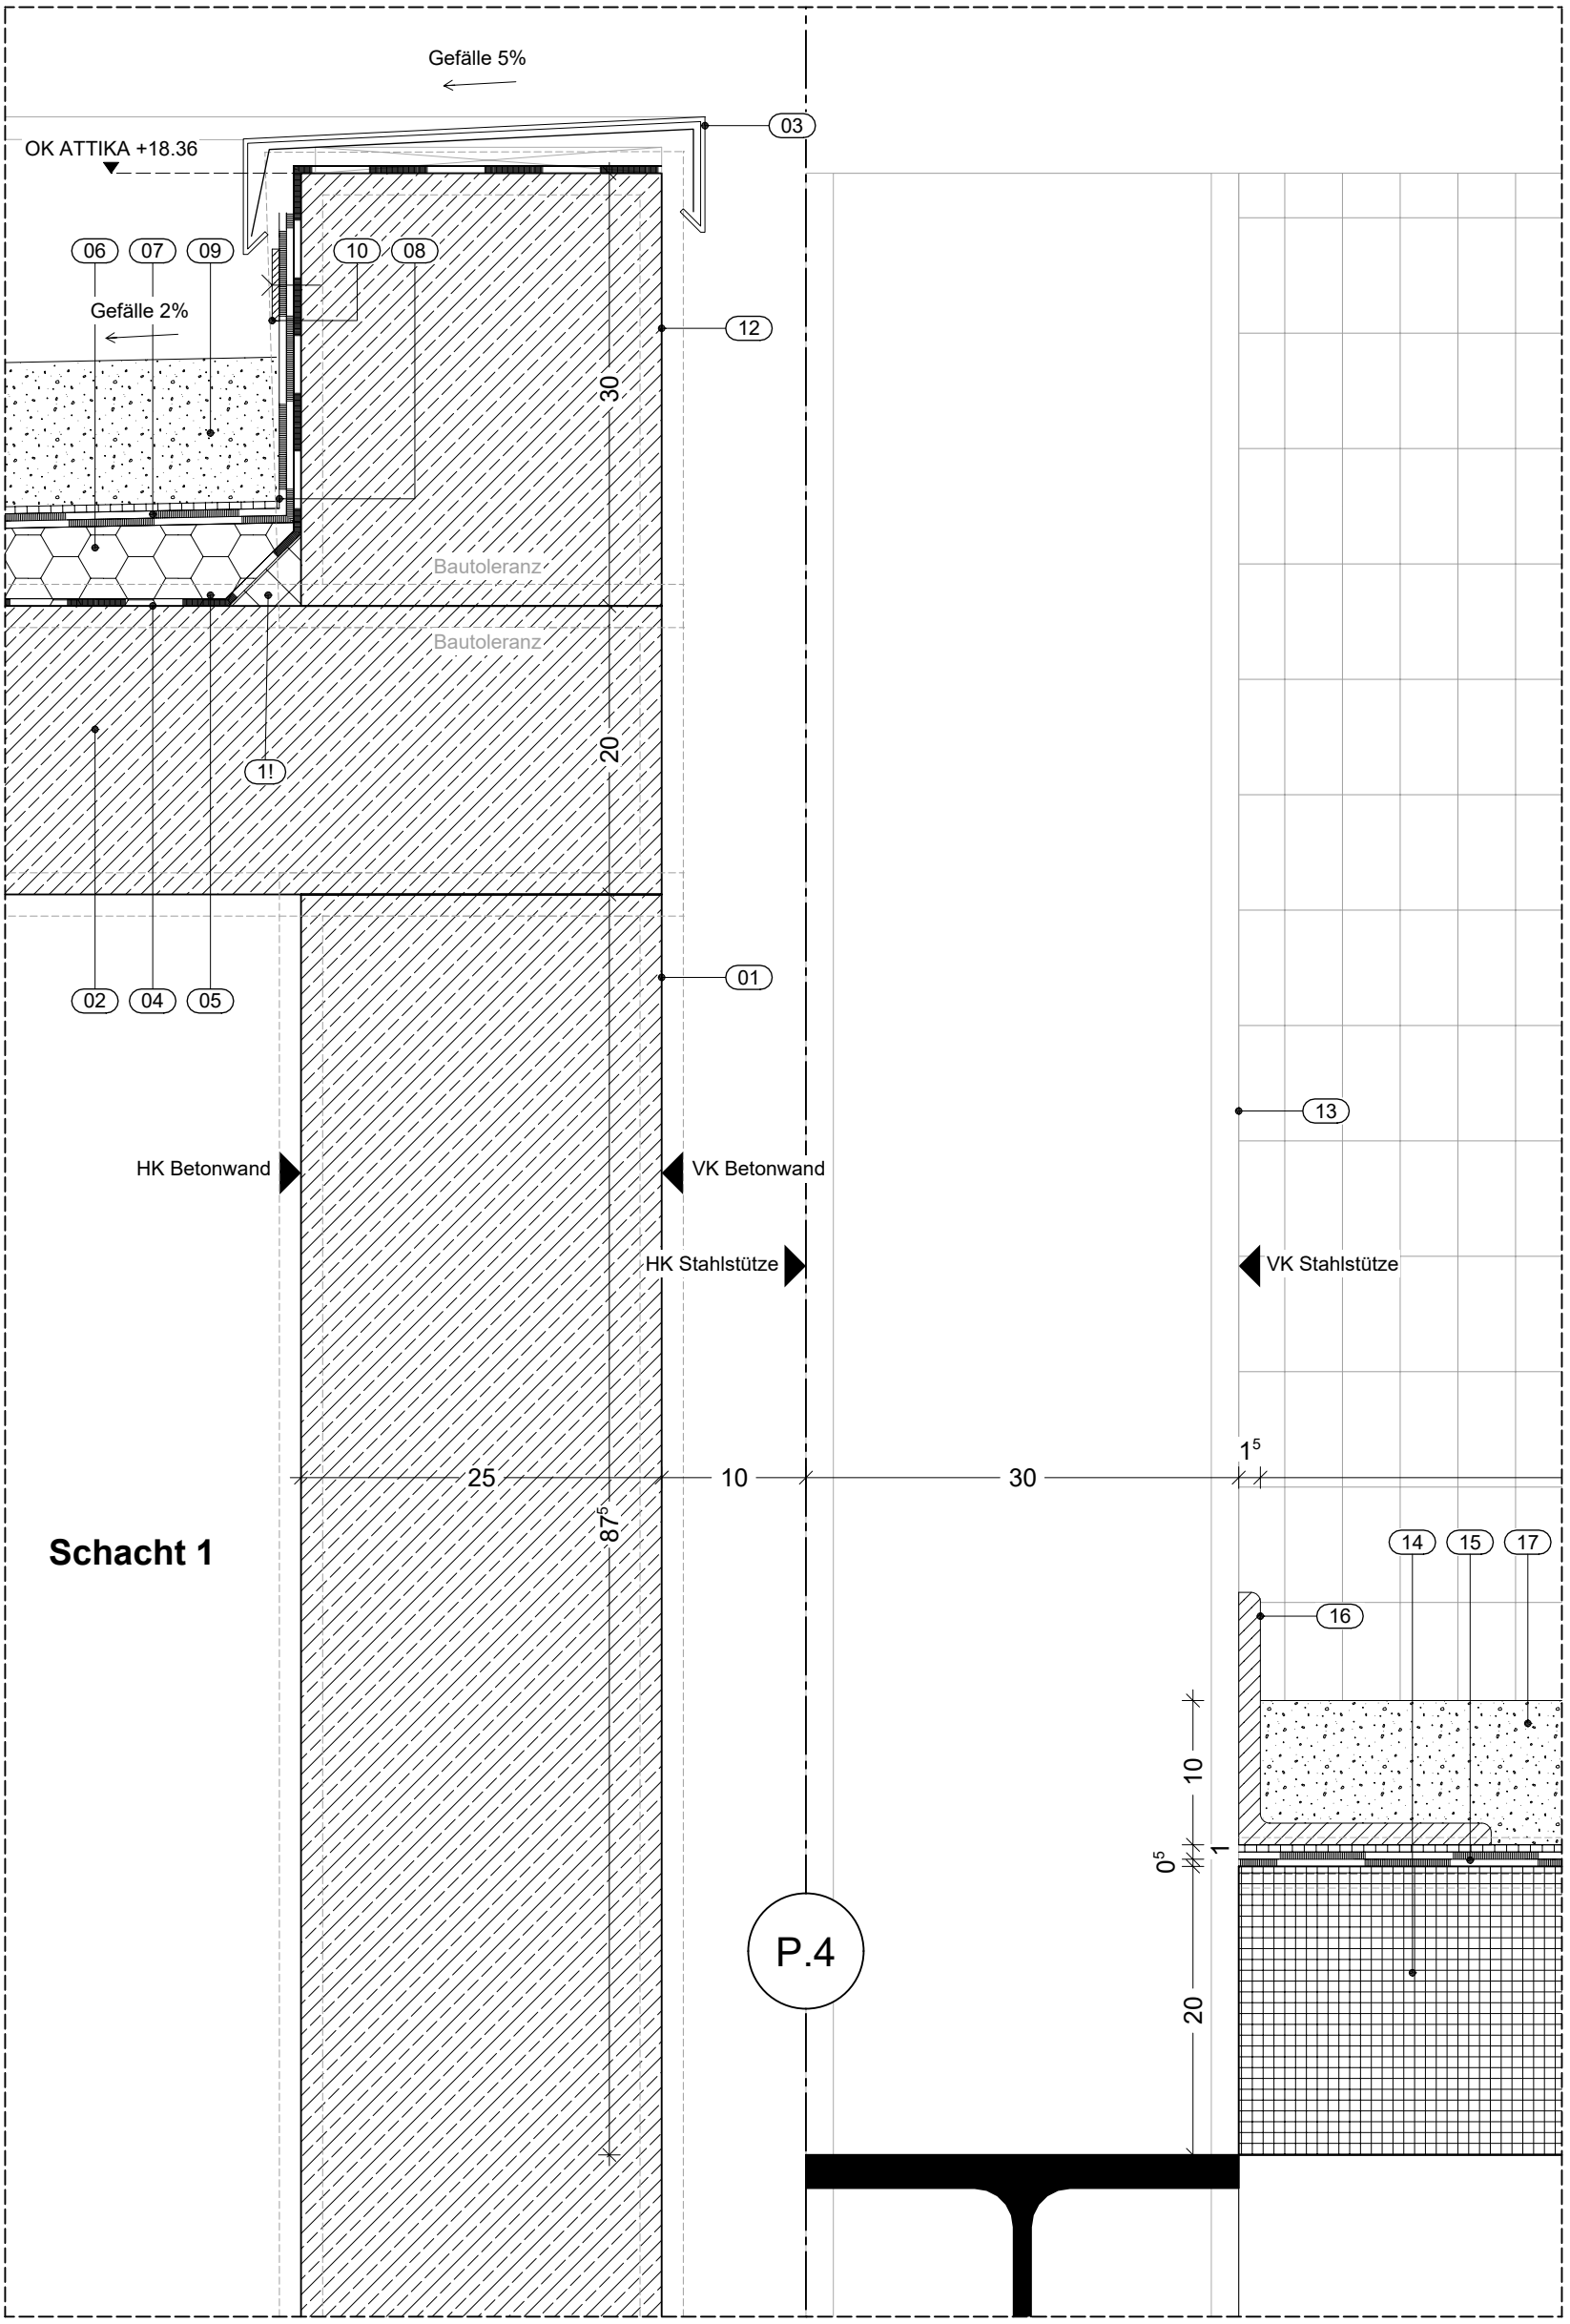

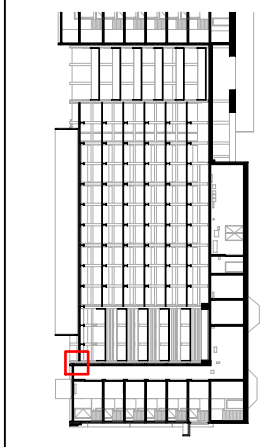

Schnitt C-C

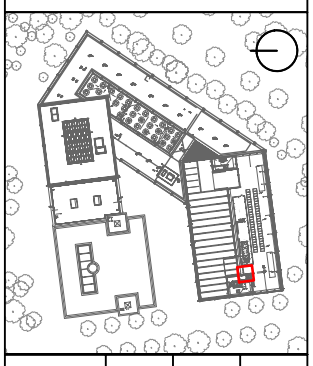

01 Stahlbetonwand
25cm
LEISTUNG ROHBAU

02 Stahlbetondecke
20cm
LEISTUNG ROHBAU

03 Aluminium-Attikablech
LEISTUNG DACHABDICHTUNG

04 Abdichtung,
bituminöser Voranstrich
LEISTUNG DACHABDICHTUNG

05 Dampfbremse, sd > 500mm
LEISTUNG DACHABDICHTUNG

06 Gefälledämmung, 2% Gefälle
nur konstruktiv, 20mm im Tiefpunkt
LEISTUNG DACHABDICHTUNG

07 Abdichtung gem. Planung,
z.B. Bitumenmembranbahn
LEISTUNG DACHABDICHTUNG

08 Schutzlage, Isolierschutzmatte, 6mm
Wurzelschutzbahn, ca. 1mm
LEISTUNG DACHABDICHTUNG

09 Kiesschicht
ca. 10cm
LEISTUNG DACHABDICHTUNG

10 Klemmschiene
LEISTUNG DACHABDICHTUNG

11 Dämmkeil, Mineralwolle
LEISTUNG DACHABDICHTUNG

12 Attika Aufkantung
Stahlbeton
LEISTUNG ROHBAU

13 Stahlstütze
ca. 30 x 30cm
LEISTUNG GU PARKHAUS

14 Betonfertigteildecke
2% Gefälle
ca. 20cm
LEISTUNG GU PARKHAUS

15 Bituminöse Abdichtung
LEISTUNG GU PARKHAUS

16 Abstellwinkel
LEISTUNG GU PARKHAUS

17 50cm Kiesstreifen umlaufend
LEISTUNG GU PARKHAUS

PLANINHALT
8024 Attika TRH 1 Ost

BEARBEITET

BAUTEIL
Parkhaus P2

GEZEICHNET
EvH

PLOTDATUM
30.10.2024

PLANSCHLÜSSEL
2034_FAR_5_DP_8024_CC_--- _02_-

MASSSTAB
1:5

INDEX
02

BAUHERR(IN)

Bau- und Liegenschaftsbetrieb NRW
Köln

Domstraße 55-73
D - 50668 Köln
Telefon: +49 221 35660 - 0
Telefax: +49 221 35660 - 999
E-Mail: k.troststelle@blb.nrw.de
Internet: www.blb.nrw.de

Technische Hochschule Köln Campus Deutz
Ersatzneubau Gebäude E
Betzdorfer Str. 2

SAP-Nr.: 10-12-2034-18-004
Wirt.-Nr.: WE2034
Objekt-Nr.: GE0009

HINWEIS
Alle Ausführungspläne haben nur Gültigkeit in Verbindung mit den jeweiligen Ausführungsplänen der Fachplanungen. Gewerkezuordnungen von Details sind nur zur Übersichtlichkeit als solche genannt. Alle Details sind Schnittstellendarstellungen mehrerer Gewerke und gehören zu mehreren Gewerken.

IND	ÄNDERUNG	DATUM	NAME
02	Abgabe Kostenfortschreibung	25.07.2024	EvH
01	WP2	02.05.2024	EvH