01 Bodenplatte d=40cm
LEISTUNG ROHBAU

02 Unterbeton unbewehrt
LEISTUNG ROHBAU

03 Bauwerksabdichtung bituminös, 2-la
LEISTUNG ROHBAU

04 Schutzschicht, Beton unbewehrt
LEISTUNG ROHBAU

05 Stahlbetonwand, d=25cm
LEISTUNG ROHBAU

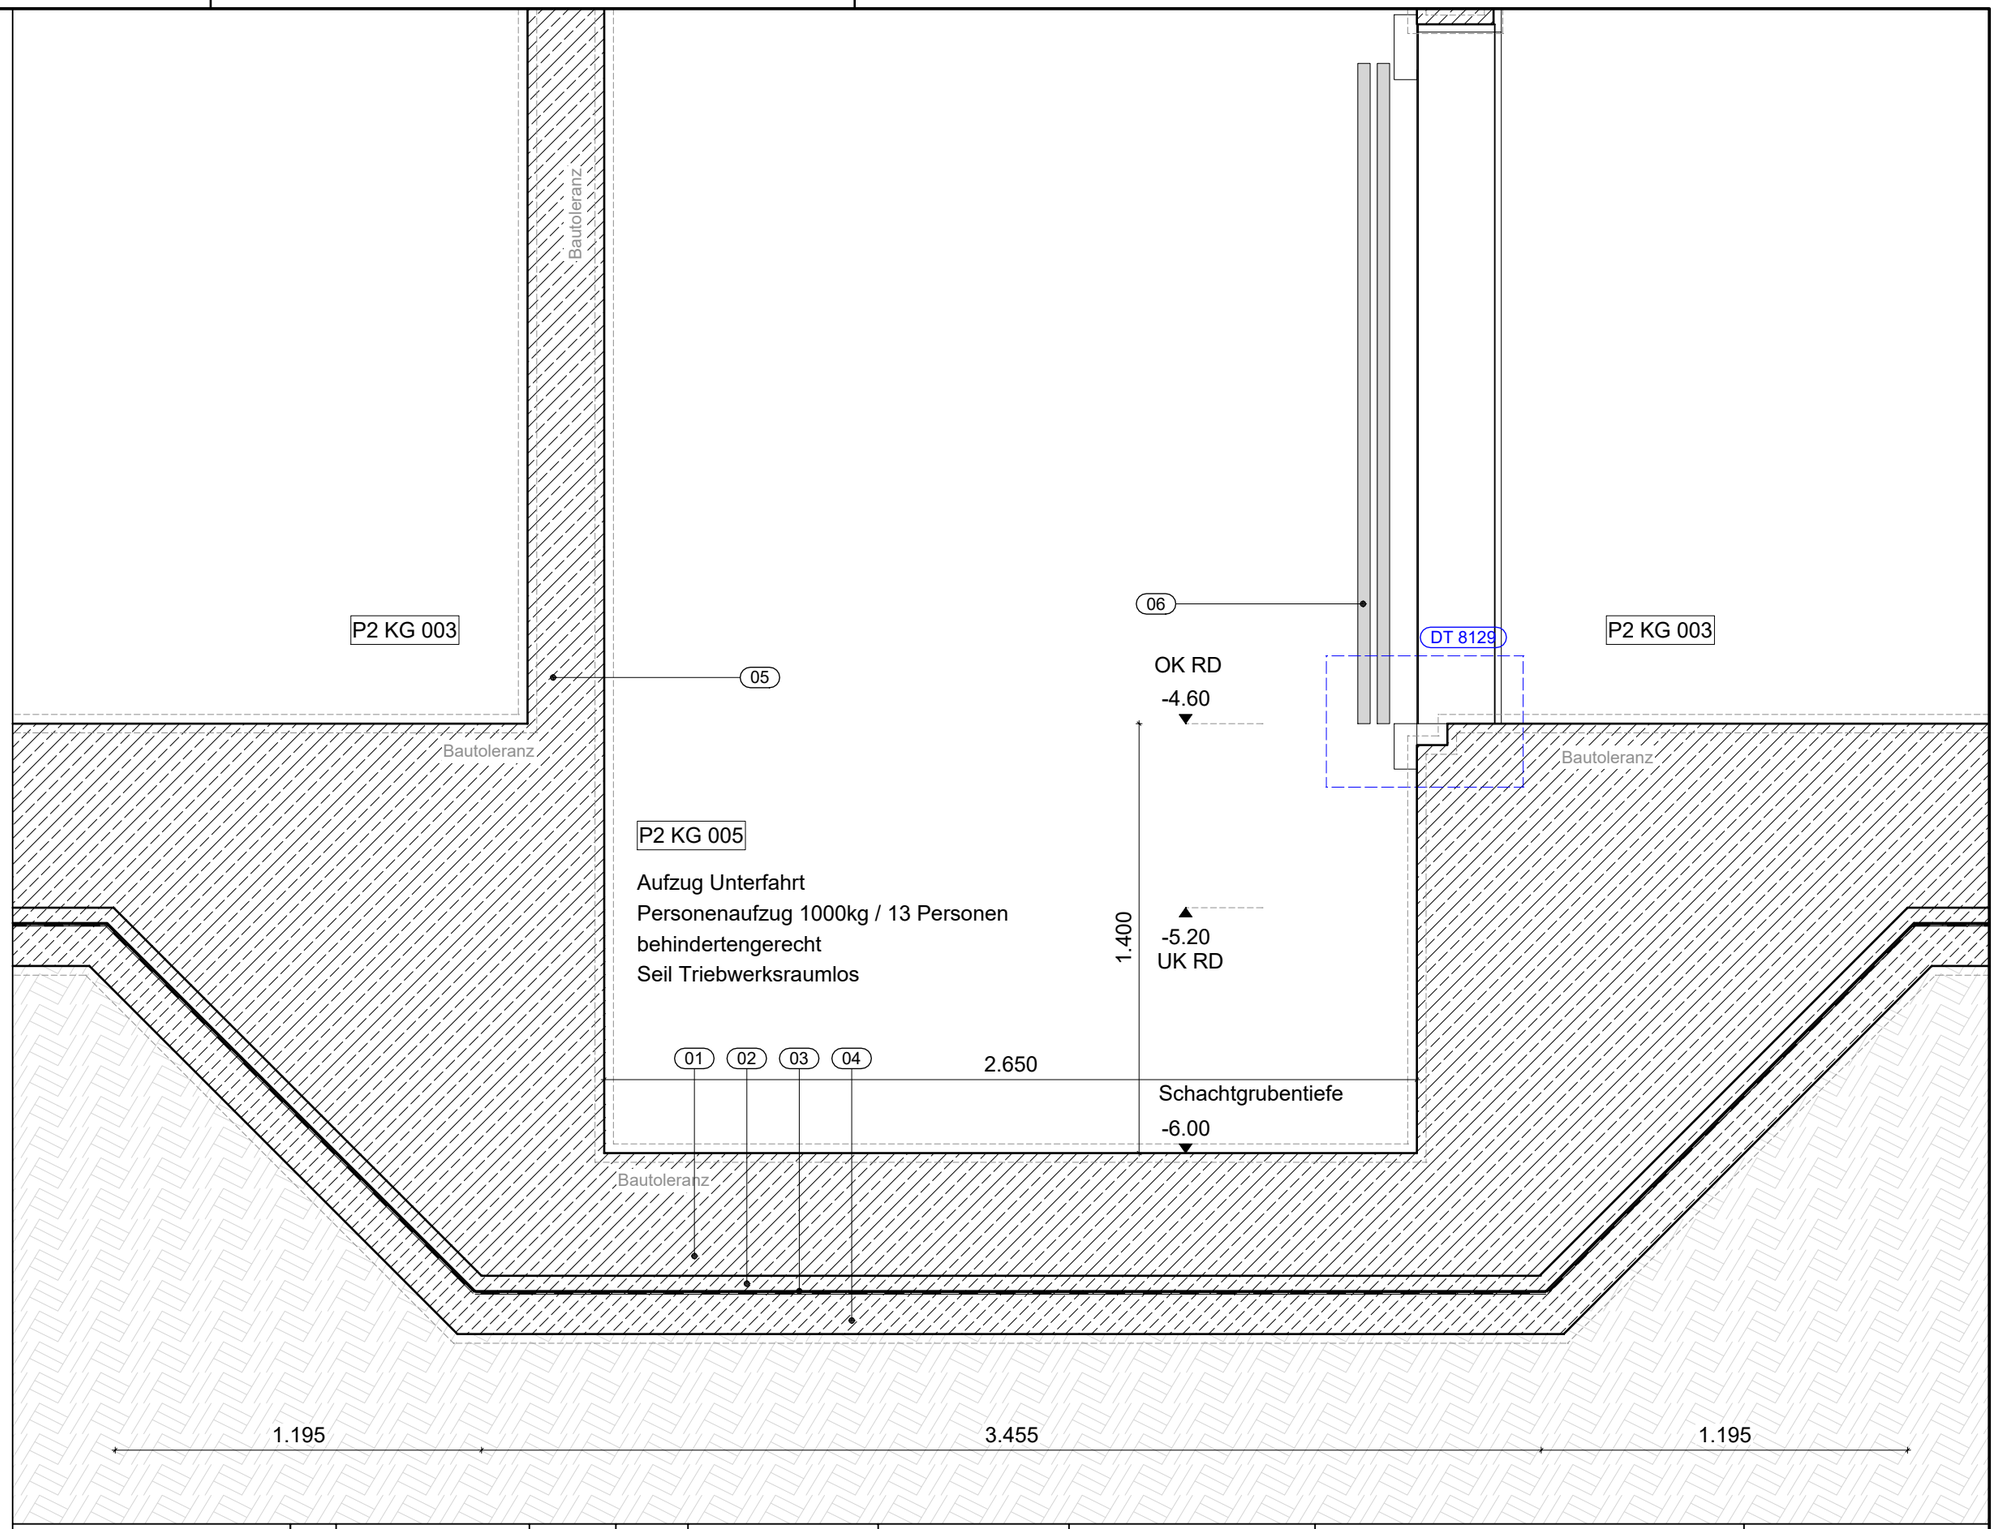

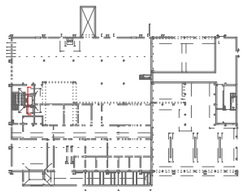

01	Abgabe Kostenfortschreibung	25.07.2024	pli
IND	ÄNDERUNG	DATUM	NAME

HINWEIS

Alle Ausführungspläne haben nur Gültigkeit in Verbindung mit den jeweiligen Ausführungs-plänen der Fachplanungen. Gewerkezuordnungen von Details sind nur zur Über-sichtlichkeit als solche genannt. Alle Details sind Schnittstellendarstellungen mehrerer Gewerke und gehören zu mehreren Gewerken.

BAUHERR(IN)

Bau- und Liegenschaftsbetrieb NRW
Köln

Domstraße 55-73
D - 50668 Köln
Telefon: +49 221 35660 - 0
Telefax: +49 221 35660 - 999
E-Mail: k.poststelle@blb.nrw.de
Internet: www.blb.nrw.de

SAP-Nr.: 10-12-2034-18-004
Wirt.-Nr.: WE2034
Objekt-Nr.: GE0009

Technische Hochschule Köln Campus Deutz
Ersatzneubau Gebäude E
Betzdorfer Str. 2

PLANINHALT

8128 Aufzug Unterfahrt

BEARBEITET	BAUTEIL	MASSSTAB
	Parkhaus P2	1:25
GEZEICHNET	PLOTDATUM	INDEX
	30.10.2024	01

PLANSCHLÜSSEL

2034_FAR_5_DP_8128_KG_---_01_-