01 Estrichwinkel
LEISTUNG ESTRICHLEGER

02 elastische Fuge
LEISTUNG ESTRICHLEGER

03 Randdämmstreifen
LEISTUNG ESTRICHLEGER

04 Verbundestrich
LEISTUNG ESTRICHLEGER

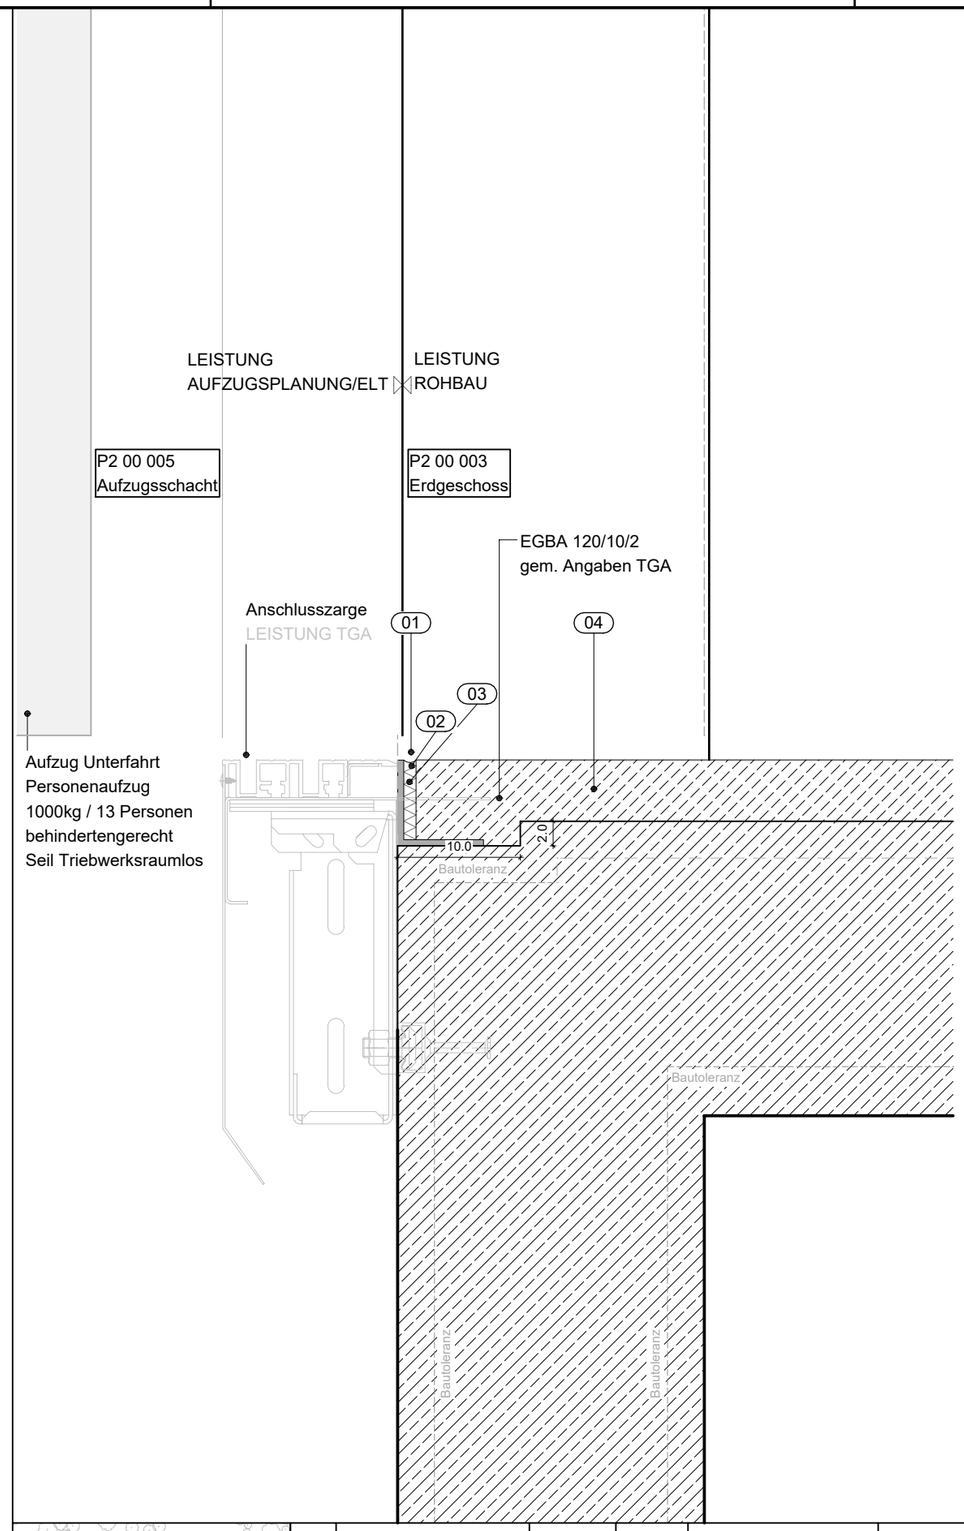

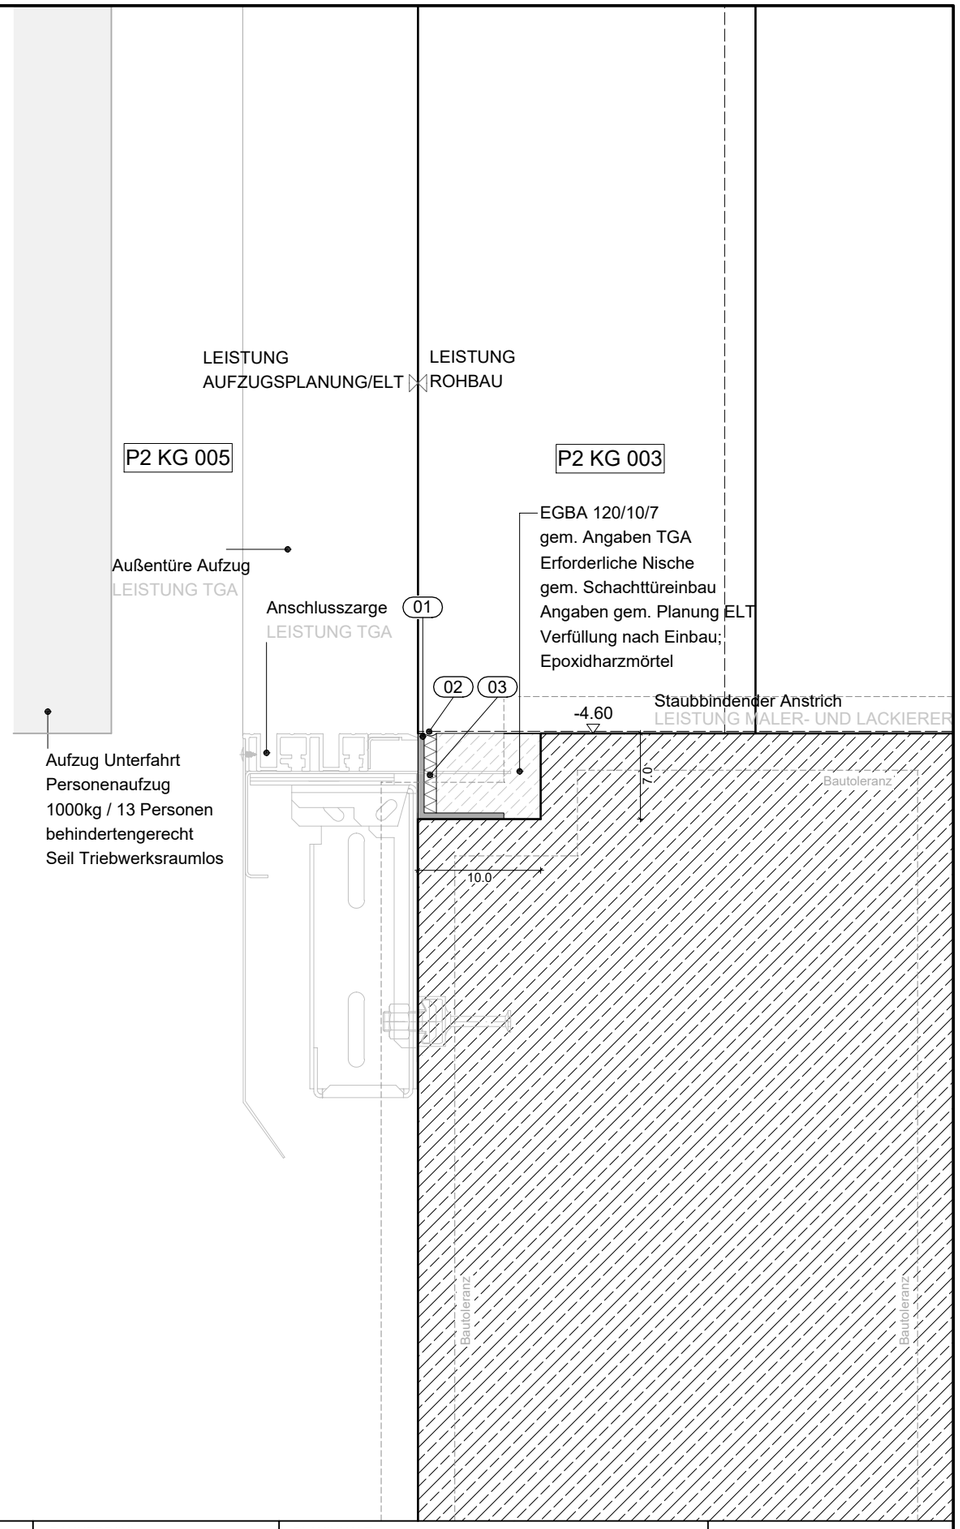

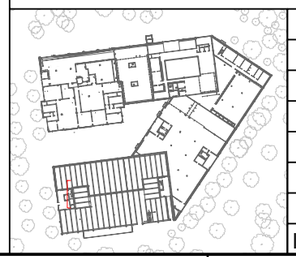

IND	ÄNDERUNG	DATUM	NAME
01	Abgabe Kostenfortschreibung	25.07.2024	pli

HINWEIS

Alle Ausführungspläne haben nur Gültigkeit in Verbindung mit den jeweiligen Ausführungs-plänen der Fachplanungen. Gewerkezuordnungen von Details sind nur zur Über-sichtlichkeit als solche genannt. Alle Details sind Schnittstellendarstellungen mehrerer Gewerke und gehören zu mehreren Gewerken.

BAUHERR(IN)

Bau- und Liegenschaftsbetrieb NRW
Köln

Domstraße 55-73
D - 50668 Köln
Telefon: +49 221 35660 - 0
Telefax: +49 221 35660 - 999
E-Mail: k.poststelle@blb.nrw.de
Internet: www.blb.nrw.de

SAP-Nr.: 10-12-2034-18-004
Wirt.-Nr.: WE2034
Objekt-Nr.: GE0009

Technische Hochschule Köln Campus Deutz
Ersatzneubau Gebäude E
Betzdorfer Str. 2

PLANINHALT

8129 Schwelle Personenaufzug

BEARBEITET	BAUTEIL	MASSSTAB
	Parkhaus P2	1:5
GEZEICHNET	PLOTDATUM	INDEX
	30.10.2024	01

PLANSCHLÜSSEL

2034_FAR_5_DP_8129_KG_---_01_-