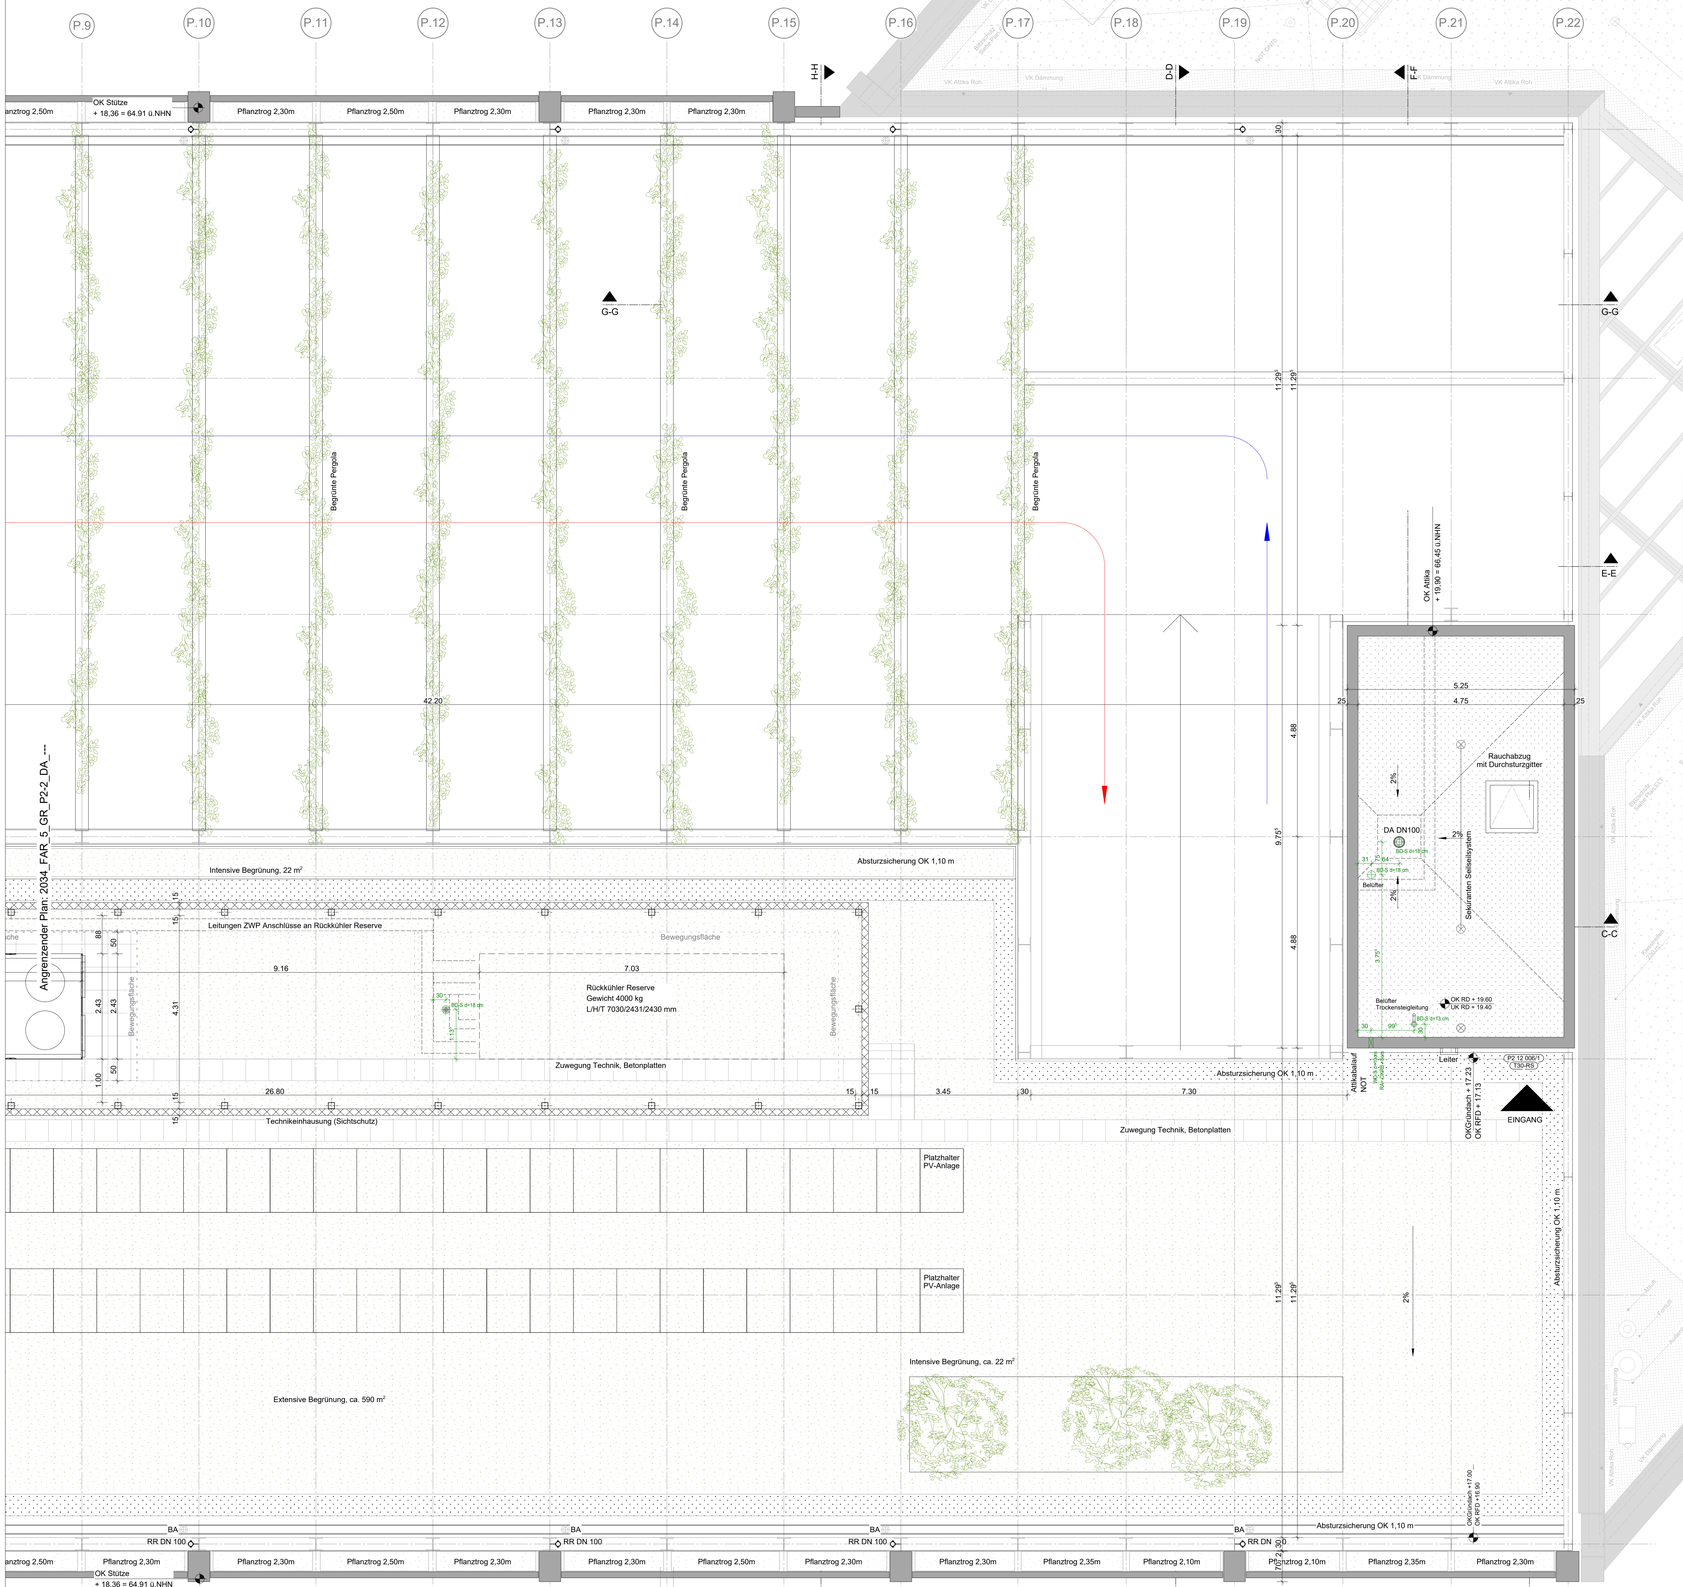

HÖHENMASSE BEZOGEN AUF +46,55 ü.NN

HINWEIS

Tür- und Brüstungshöhen sind bezogen auf OK FFB! Sämtliche Maße im Neubau sind Rohbaumaße! Alle Ausführungspläne haben nur Gültigkeit in Verbindung mit den jeweiligen Ausführungsplänen der Fachplanungen. Ggf. wurden Fachplanungen nachrichtlich aufgenommen, es sind allein dieAusführungspläne der Fachplanungen gültig . Ausführungspläne sind keine Montagezeichnungen nach VOB/C. Montagezeichnungen sind vom Unternehmer selbst zu erstellen und dem Auftraggeber rechtzeitig zur Freigabe vorzulegen. Ein örtliches Aufmaß nach Fertigstellung ist nicht erfolgt, geringe Maßabweichungen sind deshalb möglich. Sämtliche Maße sind vom Unternehmer verantwortlich am Bau zu prüfen. Etwaige Maßdifferenzen sind sofort der zuständigen Bauleitung zu melden! Gewerkezuordnungen von Details sind nur zur Übersichtlichkeit als solche genannt. Alle Details sind Schnittstellendarstellungen mehrerer Gewerke und gehören zu mehreren Gewerken.

LEGENDE

	Bestand		Wärmedämmung	
STB	Stahlbetonwand		Dämmung Dach	
WU	WU-Beton		Betonfertigteil	
MW	Mauerwerkswand		Metallpaneele Wand, gelocht	
TWL	Trockenbauwand		Abbruch	
GW	Glastrennwand		Ausbauoption Clusterung	
FW	Filigranwand		Wolke lt. Indexliste, kennzeichnete Änderungen	
ZFW	Zweischalige Fertigteilwand			

LEGENDE DECKENSPIEGEL

	Akustikpaneel Holzwolle, abgehängt		Decken-Dämmplatten, kaschiert
	Metallrasterdecke, abgehängt		Dämmung Schaumglas

BRANDSCHUTZ

F90 BW	Brandwand (feuerbeständig)	F90	feuerbeständig
F90 BBW	In Bauart einer Brandwand (feuerbeständig)	F30	feuerhemmend
			Rauchschürze

HÖHENKOTEN

OKRFB	Oberkante Rohfußboden	OKFFB OKRFB	Höhenkote
OKFFB	Oberkante Fertigfußboden		
UKRD	Unterkante Rohdecke	DT xxxx	Detailverweis [Plannummer]
UKFD	Unterkante Fertigdecke		
VKRD	Vorderkante Betondecke	[Bemaßungsseite]	Höhensprung OKFFB

AUSSPARUNGEN UND EINBAUTEN

DD	Deckendurchbruch		HK		Heizkörper
DS	Deckenschlitz		UFK		Unterflurkonvektor
WD	Wanddurchbruch		BT	BT	Bodentank
WA	Senkrechter / Waagerechter Wandschlitz		BA		Bodenablauf
BD	Bodendurchbruch		RÖ	RÖ	Revisionsöffnung
BA	Bodenschlitz ab OK RFB				Soundbar
KB	Kernbohrung Boden				PTZ-Kamera / Videokonferenzkamera
KB	Kernbohrung Decke				Mikrofon
DRB	Digitale Raumbeschriftung				Tischanschlussfeld

ABKÜRZUNGEN

FR01...	Fassadenrinne	AF	Arbeitsfuge	L	Lüftung
AR01 ...	Außenanlagenrinne (Freianlage)	AK	Außenkante	LH	lichte Höhe
RWA01	Rauch- und Wärmeabzugsanlage Oberlichter mit RWA Turm (AKS)	AN	Ankerschiene	LRM	lichtes Rohbaumaß
		APL	Ankerplatte	NAG	Notausgang
RWA02	Rauch- und Wärmeabzugsanlage Oberlichter mit RWA Lichthof (AKS)	B ...	Boden	NAS	Notausstieg
		BRH	Brüstungshöhe	OK	Oberkante
RWA03	Rauch- und Wärmeabzugsanlage Oberlichter Fluchttreppenhäuser (AKS)	BW	Brandwand	RD	Rohdecke
		D ...	Decke	RFB ...	Rohfußboden
RWA04	Rauch- und Wärmeabzugsanlage Oberlichter Süd (AKS)	DE	Dacheinlauf	RH	Rohhöhe
		DF	Dehnfuge	RR	Regenrohr
S01-S08	Außenliegender Sonnenschutz (AKS)	DV	Dachvorsprung	RW	Regenwasser
JALO01...	Jalousienanlnetze (BKS)	E	Elektro	S	Sanitär
KLA	Fassaden- und Dachklappen (AKS)	EFH ...	Erdgeschossfußbodenhöhe	ST	Sturz ab UK Decke
		FL	Feuerlöscher	SW	Schmutzwasser
E-EB-xx	Fassadentyp Elementfassade E	FBK	Fußbodenkanal	TRH	Treppenhaus
E-PR-xx	Fassadentyp Pfosten-Riegel-Fassade E	FBS	Fußbodenschlitz	UK	Unterkante
UB-EB-xx	Fassadentyp Elementfassade UB	FD	Fertigdecke	UZ b/h	Unterzug Breite/Höhe
UB-PR-xx	Fassadentyp Pfosten-Riegel-Fassade UB	FFB ...	Fertigfußboden	VK	Vorderkante
		FT	Betonfertigteil	VW	Vorwand
		KS	Kanalsole	W ...	Wand

TÜREN

dT	dichtschließend	T60	Feuerschutztür, hochfeuerhemmend
vdT	vollwandig, dichtschließend	T90	Feuerschutztür, feuerbeständig
vsdT	vollwandig, selbst- und dichtschließend	T90-RS	Feuer- u. Rauchschutztür, feuerbeständig
n-RS	nicht abschließbare Rauchschutztür (G30)	DTA	Drehflügeltürantrieb
v-RS	Rauchschutztür, vollwandig	FT	Fluchttürsystem
RS	Rauchschutztür, G30	EMF	elektromechanische Feststellung/ elektromagnetische Feststellung
T30	Feuerschutztür, feuerhemmend		
T30-RS	Feuer- u. Rauchschutztür, feuerhemmend		
T60-RS	Feuer- u. Rauchschutztür, hochfeuerh.		

WANDOBERFLÄCHEN

... S1	Beton Glattschalung ohne Anforderung (ZTV)
... PA	Putz, Anstrich
... SA	Spachtelung, Anstrich
... F	Fliesen

FAHRTRICHTUNG

Abfahrt — Abfahrt

INDEX	ÄNDERUNG/ERGÄNZUNG	DATUM	NAME
09	Anpassung BFT-Fassade	10.02.2026	eih
07	Abgabe Kostenfortschreibung	16.07.2024	MSp
05	WP2	02.05.2024	MSp
04	BA Systeminne, BA Rückkühler, Korrektur Türhöhen	15.03.2024	MSp
03	Dachaläufe, Systemmaß	11.03.2024	MSp

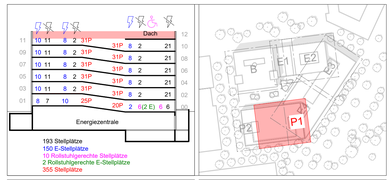

P2 11 007	
AV	
Fläche	8.56 m²
Umfang	14.27 m
RFB	+15.46
FFB	+15.51
RD	+18.06
FD	+18.06
LH	2.55 m
FB	
DE	

P2 12 006	
Treppe	
Fläche	16.05 m²
Umfang	16.99 m
RFB	+17.21
FFB	+17.26
RD	+19.40
FD	+19.40
LH	2.14 m
FB	
DE	

P2 11 006	
Treppe	
Fläche	11.82 m²
Umfang	17.15 m
RFB	+15.46
FFB	+15.51
RD	+18.06
FD	+18.06
LH	2.55 m
FB	
DE	

P2 12 001	
Technikaufstellf	
Fläche	777.05 m²
Umfang	141.70 m
RFB	+16.90
FFB	+16.90
RD	+16.90
FD	+16.90
LH	0.00 m
FB	
DE	

Bauherr(in):
Bau- und Liegenschaftsbetrieb NRW Köln

Nutzer / Mieter(in):
Technische Hochschule Köln

Bau- und Liegenschaftsbetrieb NRW
Köln

Domstraße 55-73
D - 50668 Köln
Telefon: +49 221 35660 - 0
Telefax: +49 221 35660 - 999
E-Mail: k.poststelle@blb.nrw.de
Internet: www.blb.nrw.de

Projekt: 10-12-2034-18-004 (SAP-Projekt-Nummer)	Projektbezeichnung: Technische Hochschule Köln Campus Deutz Ersatzneubau Gebäude E
Wirtschaftseinheit / Liegenschaft: WE2034 (Wirtschaftseinheitsnummer)	Wirtschaftseinheits- / Liegenschaftsbezeichnung: Technische Hochschule Köln Betzdorfer Str. 2
Objekt/Bauwerk/Gebäude GE0009 (Objekt-/Bauwerks-/Gebäude-Nr.)	Objekt-/Bauwerks-/Gebäudebezeichnung: Parkhaus P2

Planbezeichnung/Darstellung: Dachaufsicht	Bauteil / Trakt: Parkhaus P2
	Geschoss / Anlage: DA
Planschlüssel: 2034_FAR_5_GR_P2-1_DA_---_09_-_Dachaufsicht 1	Planinhalt: Dachaufsicht

Dateipfad: ---			
Modell-Name: ---	Plottabellentabelle: NRW_SW-100.stb	Planart:	Werkplan
Layout-Name: ---	Gezeichnet:	Fachbereich:	(A) Hochbau
Xref: $(XREFS)(T)	Bild: $(IMAGES)(T)	Blatt-Nr.: P1	Maßstab: 1:50
		Blattgröße: DIN A0	
		Plotdatum: 30.10.2024	Index 09