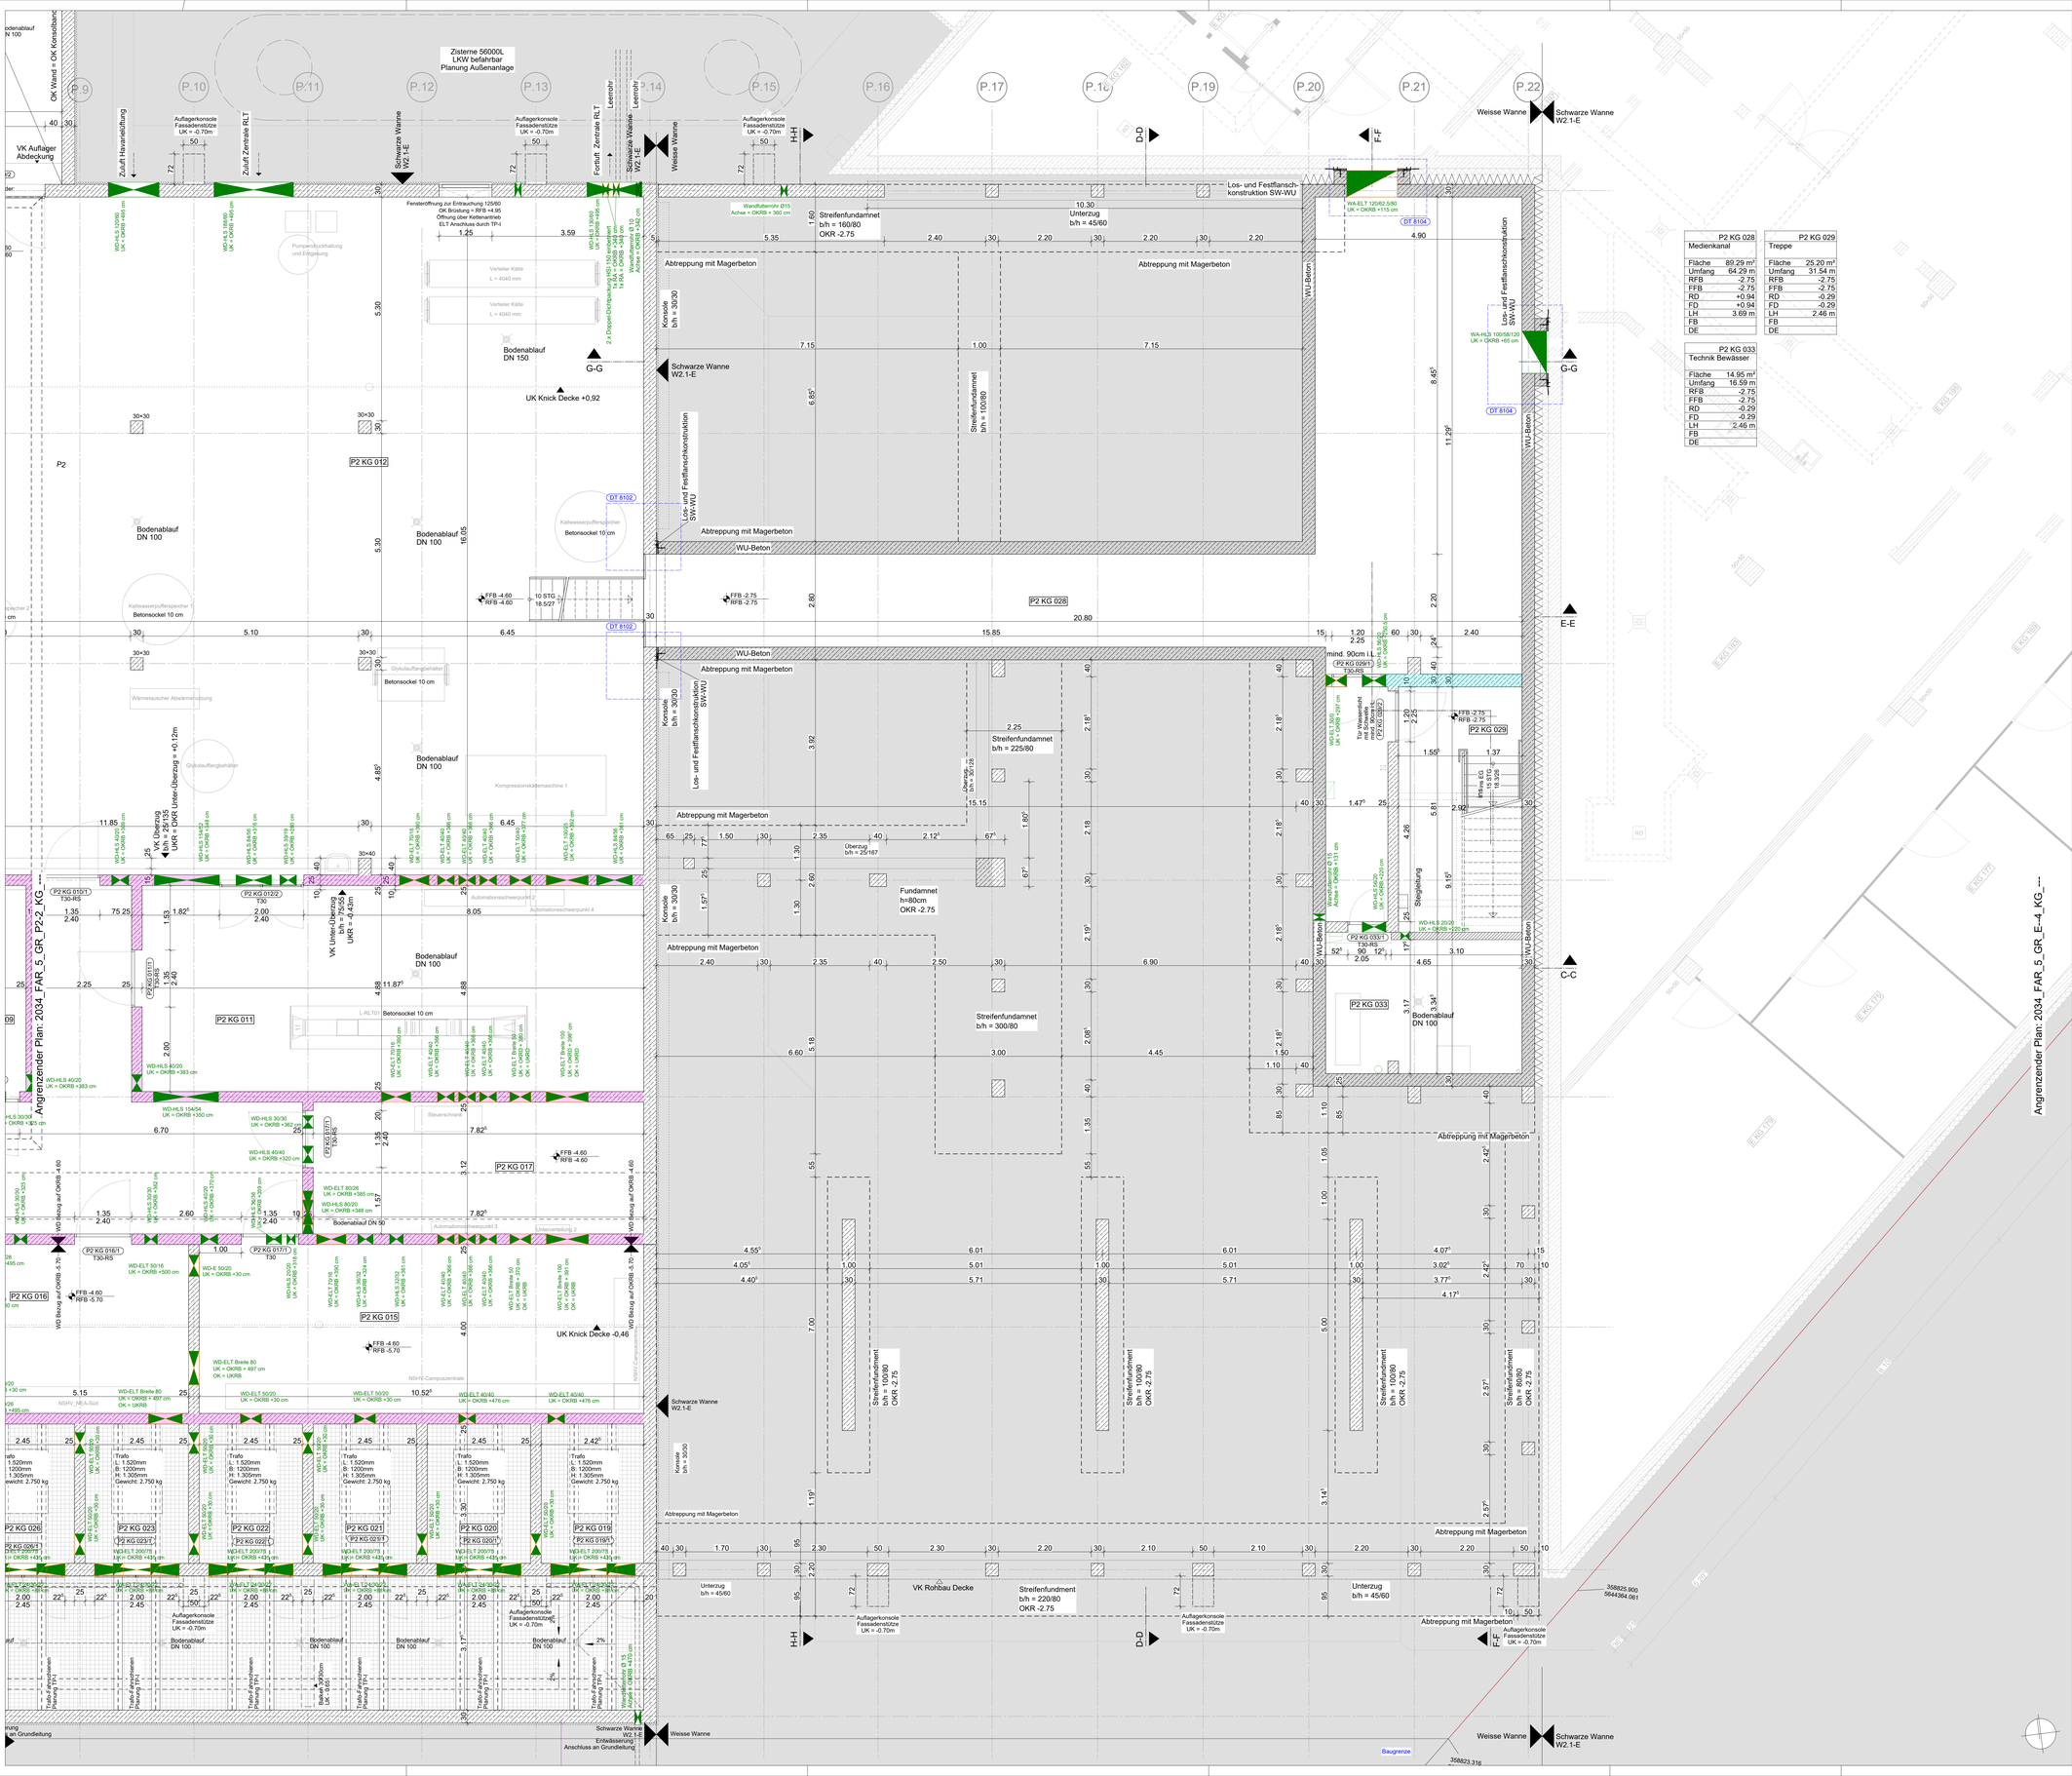

P2 KG 028	
Medienkanal	
Fläche	89.29 m²
Umfang	64.29 m
RFB	-2.75
FFB	-2.75
RD	+0.94
FD	+0.94
LH	3.69 m
FB	
DE	

P2 KG 029	
Treppe	
Fläche	25.20 m²
Umfang	31.54 m
RFB	-2.75
FFB	-2.75
RD	-0.29
FD	-0.29
LH	2.46 m
FB	
DE	

P2 KG 033	
Technik Bewässer	
Fläche	14.95 m²
Umfang	16.59 m
RFB	-2.75
FFB	-2.75
RD	-0.29
FD	-0.29
LH	2.46 m
FB	
DE	

HÖHENMASSE BEZOGEN AUF +46,55 ü.NN

HINWEIS

Tür- und Brüstungshöhen sind bezogen auf OK FFB! Sämtliche Maße im Neubau sind Rohbaumaße! Alle Ausführungspläne haben nur Gültigkeit in Verbindung mit den jeweiligen Ausführungsplänen der Fachplanungen. Ggf. wurden Fachplanungen nachrichtlich aufgenommen, es sind allein dieAusführungspläne der Fachplanungen gültig. Ausführungspläne sind keine Montagezeichnungen nach VOB/C. Montagezeichnungen sind vom Unternehmer selbst zu erstellen und dem Auftraggebern rechtzeitig zur Freigabe vorzulegen. Ein örtliches Aufmaß nach Fertigstellung ist nicht erfolgt, geringe Maßabweichungen sind deshalb möglich. Sämtliche Maße sind vom Unternehmer verantwortlich am Bau zu prüfen. Etwaige Maßdifferenzen sind sofort der zuständigen Bauleitung zu melden! Gewerkezuordnungen von Details sind nur zur Übersichtlichkeit als solche genannt. Alle Details sind Schnittstellendarstellungen mehrerer Gewerke und gehören zu mehreren Gewerken.

LEGENDE

	Bestand		Wärmedämmung
STB	Stahlbetonwand		Dämmung Dach
WU	WU-Beton		Betonfertigteil
MW	Mauerwerkswand		Metallpaneele Wand, gelocht
TWL	Trockenbauwand		Abbruch
GW	Glastrennwand		Ausbauoption Clusterung
FW	Filigranwand		Wolke lt. Indexliste, kennzeichnete Änderungen
ZFW	Zweischalige Fertigteilwand		

LEGENDE DECKENSPIEGEL

	Akustikpaneel Holzwolle, abgehängt		Decken-Dämmplatten, kaschiert
	Metallrasterdecke, abgehängt		Dämmung Schaumglas

BRANDSCHUTZ

F90 BW	Brandwand (feuerbeständig)	F90	feuerbeständig
F90 BBW	in Bauart einer Brandwand (feuerbeständig)	F30	feuerhemmend
			Rauchschürze

HÖHENKOTEN

OKRFB	Oberkante Rohfußboden	OKFFB OKRFB	Höhenkote
OKFFB	Oberkante Fertigfußboden	DT xxxx	Detailverweis [Plannummer]
UKRD	Unterkante Rohdecke		
UKFD	Unterkante Fertigdecke	[Bemaßungsseite]	Höhensprung OKFFB
VKRD	Vorderkante Betondecke		

AUSSPARUNGEN UND EINBAUTEN

DD	Deckendurchbruch	HK	Heizkörper
DS	Deckenschlitz	UFK	Unterflurkonvektor
WD	Wanddurchbruch	BT	Bodentank
WA	Senkrechter / Waagerechter Wandschlitz	BA	Bodenablauf
BD	Bodendurchbruch	RÖ	Revisionsöffnung
BA	Bodenschlitz ab OK RFB		Soundbar
KB	Kernbohrung Boden		PTZ-Kamera / Videokonferenzkamera
KB	Kernbohrung Decke		Mikrofon
DRB	Digitale Raumbeschriftung		Tischanschlussfeld

ABKÜRZUNGEN

FR01...	Fassadenrinne	AF	Arbeitsfuge
AR01...	Außenanlagenrinne (Freianlage)	AK	Außenkante
RWA01	Rauch- und Wärmeabzugsanlage Oberlichter mit RWA Turm (AKS)	AN	Ankerschiene
		APL	Ankerplatte
RWA02	Rauch- und Wärmeabzugsanlage Oberlichter mit RWA Lichthof (AKS)	B	Boden
		BRH	Brüstungshöhe
RWA03	Rauch- und Wärmeabzugsanlage Oberlichter Fluchtreppenhäuser (AKS)	BW	Brandwand
		D...	Decke
RWA04	Rauch- und Wärmeabzugsanlage Oberlichter Süd (AKS)	DE	Dachverlauf
		DF	Dehnfuge
S01-S08	Außenliegender Sonnenschutz (AKS)	DV	Dachvorsprung
JAL001...	Jalousienantriebe (BKS)	E	Elektro
		EFH ...	Endgeschossfußbodenhöhe
KLA	Fassaden- und Dachklappen (AKS)	FL	Feuerlöscher
E-EB-xx	Fassadentyp Elementfassade E	FBK	Fußbodenkanal
E-PR-xx	Fassadentyp Pfosten-Riegel-Fassade E	FBS	Fußbodenschlitz
UB-EB-xx	Fassadentyp Elementfassade UB	FD	Fertigdecke
UB-PR-xx	Fassadentyp Pfosten-Riegel-Fassade UB	FFB ...	Fertigfußboden
		FT	Betonfertigteil
		KS	Kanalsole
		L	Lüftung
		LH	lichte Höhe
		LRM	lichtes Rohbaumaß
		NAG	Notausgang
		NAS	Notausstieg
		OK	Oberkante
		RD	Rohdecke
		RFB ...	Rohfußboden
		RH	Rohhöhe
		RR	Regenrohr
		RW	Regenwasser
		S	Sanitär
		ST	Sturz ab UK Decke
		SW	Schmutzwasser
		TRH	Treppenhaus
		UK	Unterkante
		UZ b/h	Unterzug Breite/Höhe
		VK	Vorderkante
		VW	Vorwand
		W ...	Wand

TÜREN

dT	dichtschließend	T60	Feuerschutztür, hochfeuerhemmend
vdT	vollwandig, dichtschließend	T90	Feuerschutztür, feuerbeständig
vsdT	vollwandig, selbst- und dichtschließend	T90-RS	Feuer- u. Rauchschutztür, feuerbeständig
n-RS	nicht abschließbare Rauchschutztür (G30)	DTA	Drehflügeltürantrieb
v-RS	Rauchschutztür, vollwandig	FT	Fluchttürsystem
RS	Rauchschutztür, G30	EMF	elektromechanische Feststellung/ elektromagnetische Feststellung
T30	Feuerschutztür, feuerhemmend		
T30-RS	Feuer- u. Rauchschutztür, feuerhemmend		
T60-RS	Feuer- u. Rauchschutztür, hochfeuerh.		

WANDOBERFLÄCHEN

S1	Beton Glattschalung ohne Anforderung (ZTV)
PA	Putz, Anstrich
SA	Spachtelung, Anstrich
F	Fliesen

INDEX	ÄNDERUNG/ERGÄNZUNG	DATUM	NAME
11	Ausschreibungsunterlage XRO	22.03.2025	evh
10	Anpassung Unter-Überzug	22.08.2025	BBo
09	Plansatz Ausschreibung XEA	20.08.2025	BBo
08	Anpassung SuD - Leistungserhöhung	10.01.2025	BBo
07	Abgabe Kostenfortschreibung	16.07.2024	MSp

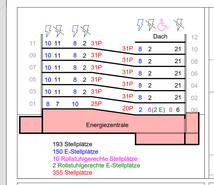



Planverfasser (extern):

Bauherr(in):

Bau- und Liegenschaftsbetrieb NRW Köln

Nutzer / Mieter(in):

Technische Hochschule Köln

Bau- und Liegenschaftsbetrieb NRW
Köln

Domstraße 55-73
D - 50668 Köln
Telefon: +49 221 35660 - 0
Telefax: +49 221 35660 - 999
E-Mail: k.poststelle@blb.nrw.de
Internet: www.blb.nrw.de

Projekt:	Technische Hochschule Köln Campus Deutz Ersatzneubau Gebäude E
10-12-2034-18-004 SAP-Projekt-Nummer	Projektbezeichnung
Wirtschaftseinheit / Liegenschaft:	Technische Hochschule Köln
WE2034 Wirtschaftseinheitennummer	Betzdorfer Str. 2 Wirtschaftseinheits- / Liegenschaftsbezeichnung
Objekt/Bauwerk/Gebäude	Parkhaus P2
GE0009 Objekt-/Bauwerks-/Gebäude-Nr.	Objekt-/Bauwerks-/Gebäudebezeichnung

Planbezeichnung/Darstellung: Ebene -1	Bauteil / Trakt: Parkhaus P2
Planschlüssel: 2034_FAR_5_GR_P2-1_KG_---_11_- Grundriss KG 1	Geschoss / Anlage: KG
	Planinhalt: Ebene -1

Datenpfad:			
Modell-Name:	Plottabelle: NRW_SW-100.stb	Planart:	Werkplan
Layout-Name:	Gezeichnet:	Fachbereich:	(A) Hochbau
XRef: $(XREFS)?? Bild: $(IMAGES)??		Blatt-Nr.: P1	Maßstab: 1:50
		Blattgröße: DIN A0	
		Plotdatum: 22.08.2025	Index 11

H/B = 841 / 1189 (1.00m²)

Allplan 2021