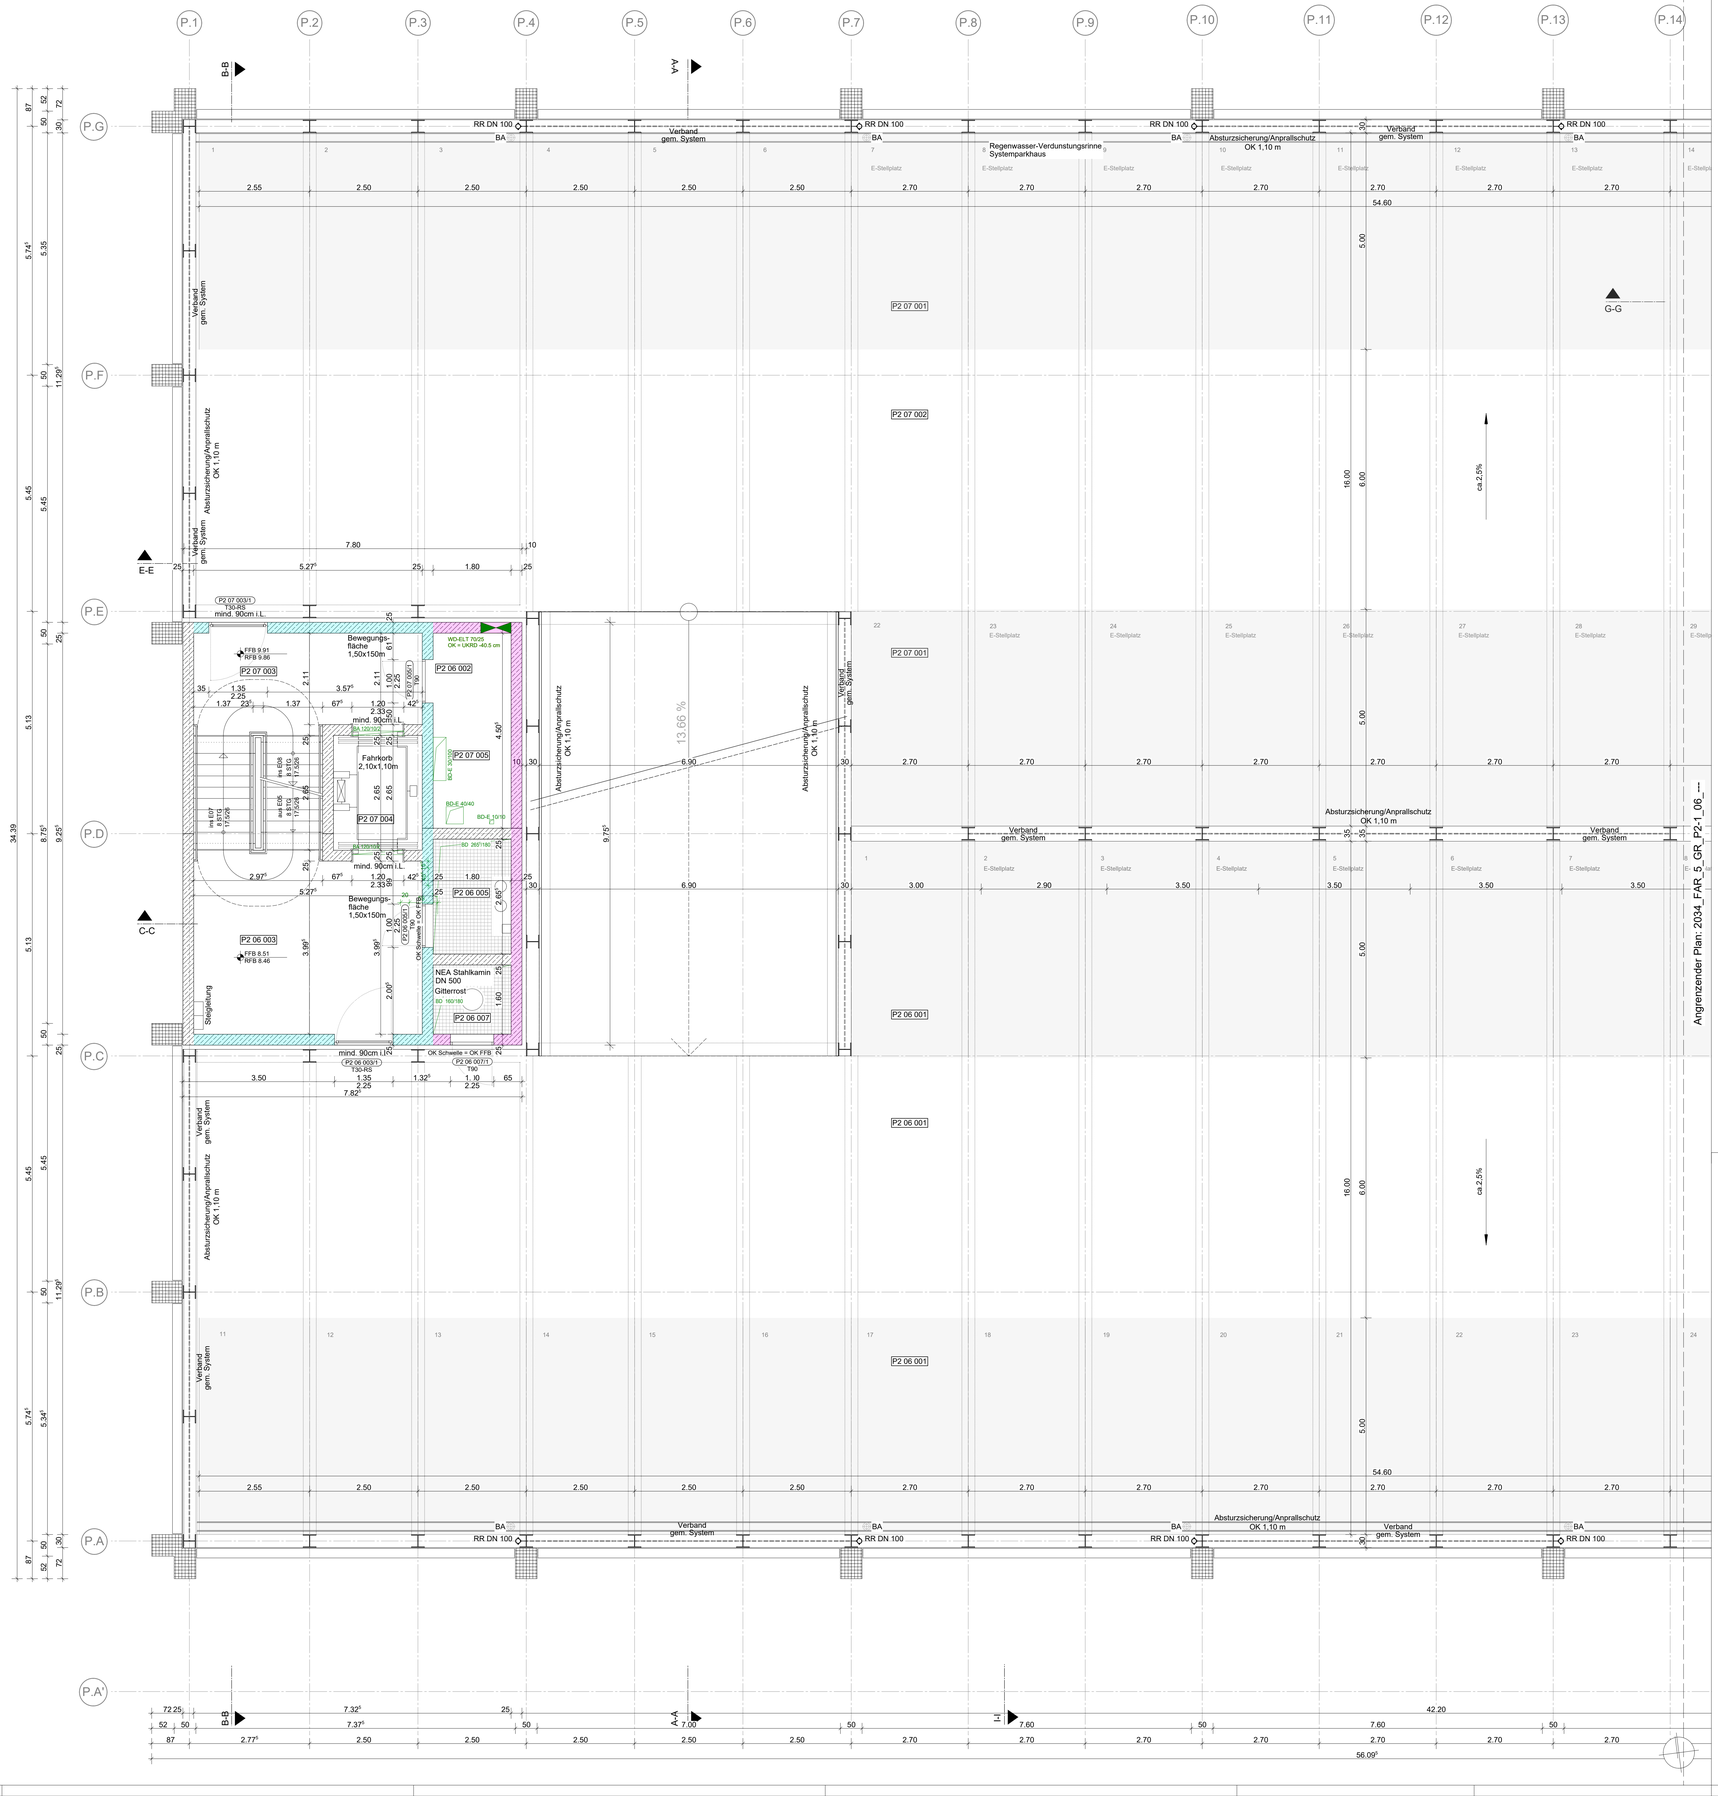

P2 07 005	
SV	
Fläche	8.10 m²
Umfang	12.61 m
RFB	+9.86
FFB	+9.91
RD	+12.46
FD	+12.46
LH	2.55 m
FB	
DE	

P2 07 004	
Aufzug	
Fläche	5.43 m²
Umfang	9.40 m
RFB	
FFB	
RD	
FD	
LH	
FB	
DE	

P2 07 003	
Treppe	
Fläche	15.50 m²
Umfang	20.57 m
RFB	+9.86
FFB	+9.91
RD	+12.46
FD	+12.46
LH	2.55 m
FB	
DE	

P2 07 002	
Fahrbahn	
Fläche	402.49 m²
Umfang	142.77 m
RFB	+9.86
FFB	+9.80
RD	+12.46
FD	+12.40
LH	2.60 m
FB	
DE	

P2 07 001	
Parken	
Fläche	409.42 m²
Umfang	183.51 m
RFB	+9.80
FFB	+9.80
RD	+12.40
FD	+12.40
LH	2.60 m
FB	
DE	

P2 06 007	
Stahlkamin	
Fläche	2.88 m²
Umfang	6.80 m
RFB	
FFB	
RD	
FD	
LH	
FB	
DE	

P2 06 005	
Schacht 1	
Fläche	4.78 m²
Umfang	8.91 m
RFB	
FFB	
RD	
FD	
LH	
FB	
DE	

P2 06 003	
Treppe	
Fläche	25.46 m²
Umfang	24.34 m
RFB	+8.46
FFB	+8.51
RD	+11.06
FD	+11.06
LH	2.55 m
FB	
DE	

P2 06 002	
Fahrbahn	
Fläche	402.29 m²
Umfang	142.93 m
RFB	+8.40
FFB	+8.40
RD	+11.00
FD	+11.00
LH	2.60 m
FB	
DE	

P2 06 001	
Parken	
Fläche	409.17 m²
Umfang	183.49 m
RFB	+8.40
FFB	+8.40
RD	+11.00
FD	+11.00
LH	2.60 m
FB	
DE	

HÖHENMASSE BEZOGEN AUF +46,55 ü.NN

HINWEIS

Tür- und Brüstungshöhen sind bezogen auf OK FFB! Sämtliche Maße im Neubau sind Rohbaumaße! Alle Ausführungspläne haben nur Gültigkeit in Verbindung mit den jeweiligen Ausführungsplänen der Fachplanungen. Ggf. wurden Fachplanungen nachrichtlich aufgenommen, es sind allein dieAusführungspläne der Fachplanungen gültig . Ausführungspläne sind keine Montagezeichnungen nach VOB/C. Montagezeichnungen sind vom Unternehmer selbst zu erstellen und dem Auftraggeben rechtzeitig zur Freigabe vorzulegen. Ein örtliches Aufmaß nach Fertigstellung ist nicht erfolgt. geringe Maßabweichungen sind deshalb möglich. Sämtliche Maße sind vom Unternehmer verantwortlich am Bau zu prüfen. Etwaige Maßdifferenzen sind sofort der zuständigen Bauleitung zu melden! Gewerkezuordnungen von Details sind nur zur Übersichtlichkeit als solche genannt. Alle Details sind Schnittstellendarstellungen mehrerer Gewerke und gehören zu mehreren Gewerken.

LEGENDE

		Bestand		Wärmedämmung
	STB	Stahlbetonwand		Dämmung Dach
	WU	WU-Beton		Betonfertigteil
	MW	Mauerwerkswand		Metallpaneele Wand, gelocht
	TWL	Trockenbauwand		Abbruch
	GW	Glastrennwand		Ausbauoption Clusterung
	FW	Filigranwand		Wolke lt. Indexliste, kennzeichnete Änderungen
	ZFW	Zweischalige Fertigteilwand		

LEGENDE DECKENSPIEGEL

	Akustikpaneel Holzwolle, abgehängt		Decken-Dämmplatten, kaschiert
	Metallrasterdecke, abgehängt		Dämmung Schaumglas

BRANDSCHUTZ

F90 BW	Brandwand (feuerbeständig)	F90	feuerbeständig
F90 BBW	In Bauart einer Brandwand (feuerbeständig)	F30	feuerhemmend
			Rauchschürze

HÖHENKOTEN

OKRFB	Oberkante Rohfußboden	OKFFB OKRFB	Höhenkote
OKFFB	Oberkante Fertigfußboden		
UKRD	Unterkante Rohdecke	DT xxxx	Detailverweis [Plannummer]
UKFD	Unterkante Fertigdecke		
VKRD	Vorderkante Betondecke	[Bemaßungsseite]	Höhensprung OKFFB

AUSSPARUNGEN UND EINBAUTEN

DD	Deckendurchbruch		HK		Heizkörper
DS	Deckenschlitz		UFK		Unterflurkonvektor
WD	Wanddurchbruch		BT	BT	Bodentank
WA	Senkrechter / Waagerechter Wandschlitz		BA	BA	Bodenablauf
BD	Bodendurchbruch		RÖ	RÖ	Revisionsöffnung
BA	Bodenschlitz ab OK RFB				Soundbar
KB	Kernbohrung Boden				PTZ-Kamera / Videokonferenzkamera
KB	Kernbohrung Decke				Mikrofon
DRB	Digitale Raumbeschriftung				Tischanschlussfeld

ABKÜRZUNGEN

FR01...	Fassadenrinne	AF	Arbeitsfuge	L	Lüftung
AR01...	Außenanlagerinne (Freianlage)	AK	Außenkante	LH	lichte Höhe
RWA01	Rauch- und Wärmeabzugsanlage	AN	Ankerschiene	LRM	lichtes Rohbaumaß
	Oberlichter mit RWA Turm (AKS)	APL	Ankerplatte	NAG	Notausgang
RWA02	Rauch- und Wärmeabzugsanlage	B...	Boden	NAS	Notausstieg
	Oberlichter mit RWA Lichthof (AKS)	BRH	Brüstungshöhe	OK	Oberkante
RWA03	Rauch- und Wärmeabzugsanlage	BW	Brandwand	RD	Rohdecke
	Oberlichter Fluchttreppenhäuser (AKS)	D...	Decke	RFB ...	Rohfußboden
RWA04	Rauch- und Wärmeabzugsanlage	DE	Dehnfeiler	RH	Rohhöhe
	Oberlichter Süd (AKS)	DF	Dehnfuge	RR	Regenrohr
S01-S08	Außenliegender Sonnenschutz (AKS)	DV	Dachvorsprung	RW	Regenwasser
JALO01...	Jalousienanlnhebe (BKS)	E	Elektro	S	Sanitär
		EFH ...	Erdgeschossfußbodenhöhe	ST	Sturz ab UK Decke
KLA	Fassaden- und Dachklappen (AKS)	FL	Feuerlöscher	SW	Schmutzwasser
		FBK	Fußbodenkanal	TRH	Treppenhaus
E-EB-xx	Fassadentyp Elementfassade E	FBS	Fußbodenschlitz	UK	Unterkante
E-PR-xx	Fassadentyp Pfosten-Riegel-Fassade E	FD	Fertigdecke	UZ b/h	Unterzug Breite/Höhe
UB-EB-xx	Fassadentyp Elementfassade UB	FFB ...	Fertigfußboden	VK	Vorderkante
UB-PR-xx	Fassadentyp Pfosten-Riegel-Fassade UB	FT	Betonfertigteil	VW	Vorwand
		KS	Kanalsole	W ...	Wand

TÜREN

dT	dichtschließend	T60	Feuerschutztür, hochfeuerhemmend		
vdT	vollwandig, dichtschließend	T90	Feuerschutztür, feuerbeständig		
vsdT	vollwandig, selbst- und dichtschließend	T90-RS	Feuer- u. Rauchschutztür, feuerbeständig		
n-RS	nicht abschließbare Rauchschutztür (G30)				
v-RS	Rauchschutztür, vollwandig	DTA	Drehflügeltürantrieb		
RS	Rauchschutztür, G30	FT	Fluchttürsystem		
T30	Feuerschutztür, feuerhemmend	EMF	elektromechanische Feststellung/ elektromagnetische Feststellung		
T30-RS	Feuer- u. Rauchschutztür, feuerhemmend				
T60-RS	Feuer- u. Rauchschutztür, hochfeuerh.				

WANDOBERFLÄCHEN

S1	Beton Glattschalung ohne Anforderung (ZTV)
PA	Putz, Anstrich
SA	Spachtelung, Anstrich
F	Fliesen

FAHRTRICHTUNG

Abfahrt

Abfahrt

09	Anpassung BFT-Fassade	10.02.2026	eih
07	Abgabe Kostenfortschreibung	16.07.2024	MSp
03	WP2	02.05.2024	MSp
02	WP1	21.12.2023	MSp
01	WP1	04.09.2023	MSp
INDEX	ÄNDERUNG/ERGÄNZUNG	DATUM	NAME

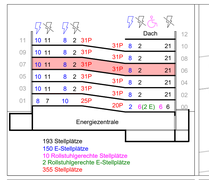



Bauherr(in):

Bau- und Liegenschaftsbetrieb NRW Köln

Nutzer / Mieter(in):

Technische Hochschule Köln

Bau- und Liegenschaftsbetrieb NRW
Köln

Domstraße 55-73
D - 50668 Köln
Telefon: +49 221 35680 - 0
Telefax: +49 221 35660 - 999
E-Mail: k.poststelle@blb.nrw.de
Internet: www.blb.nrw.de

Projekt:	Technische Hochschule Köln Campus Deutz
10-12-2034-18-004	Ersatzneubau Gebäude E
SAP-Projekt-Nummer	Projektbezeichnung
Wirtschaftseinheit / Liegenschaft:	Technische Hochschule Köln
WE2034	Betzdorfer Str. 2
Wirtschaftseinheitsnummer	Wirtschaftseinheits- / Liegenschaftsbezeichnung
Objekt/Bauwerk/Gebäude	Parkhaus P2
GE0009	Objekt-/Bauwerks-/Gebäudebezeichnung
Objekt-/Bauwerks-/Gebäude-Nr.	

Planbezeichnung/Darstellung: Ebene 6	Bauteil / Trakt: Parkhaus P2
	Geschoss / Anlage: 06
Planschlüssel: 2034_FAR_5_GR_P2-2_06_---_09_- Grundriss Ebene 6 2	Planinhalt: Ebene 6

Dateipfad: ----			
Modell-Name: ----	Plottabellatbelle: NRW_SW-100.stb	Planart:	Werkplan
Layout-Name: ----	Gezeichnet:	Fachbereich:	(A) Hochbau
XRef: $(XREF1)(1)	Bild: $(IMAGES)(1)	Blatt-Nr.: P2	Maßstab: 1:50
		Blattgröße: DIN A0	
		Plotdatum: 30.10.2024	Index: 09

H/B = 841 / 1189 (1.00m²)

Allplan 2021