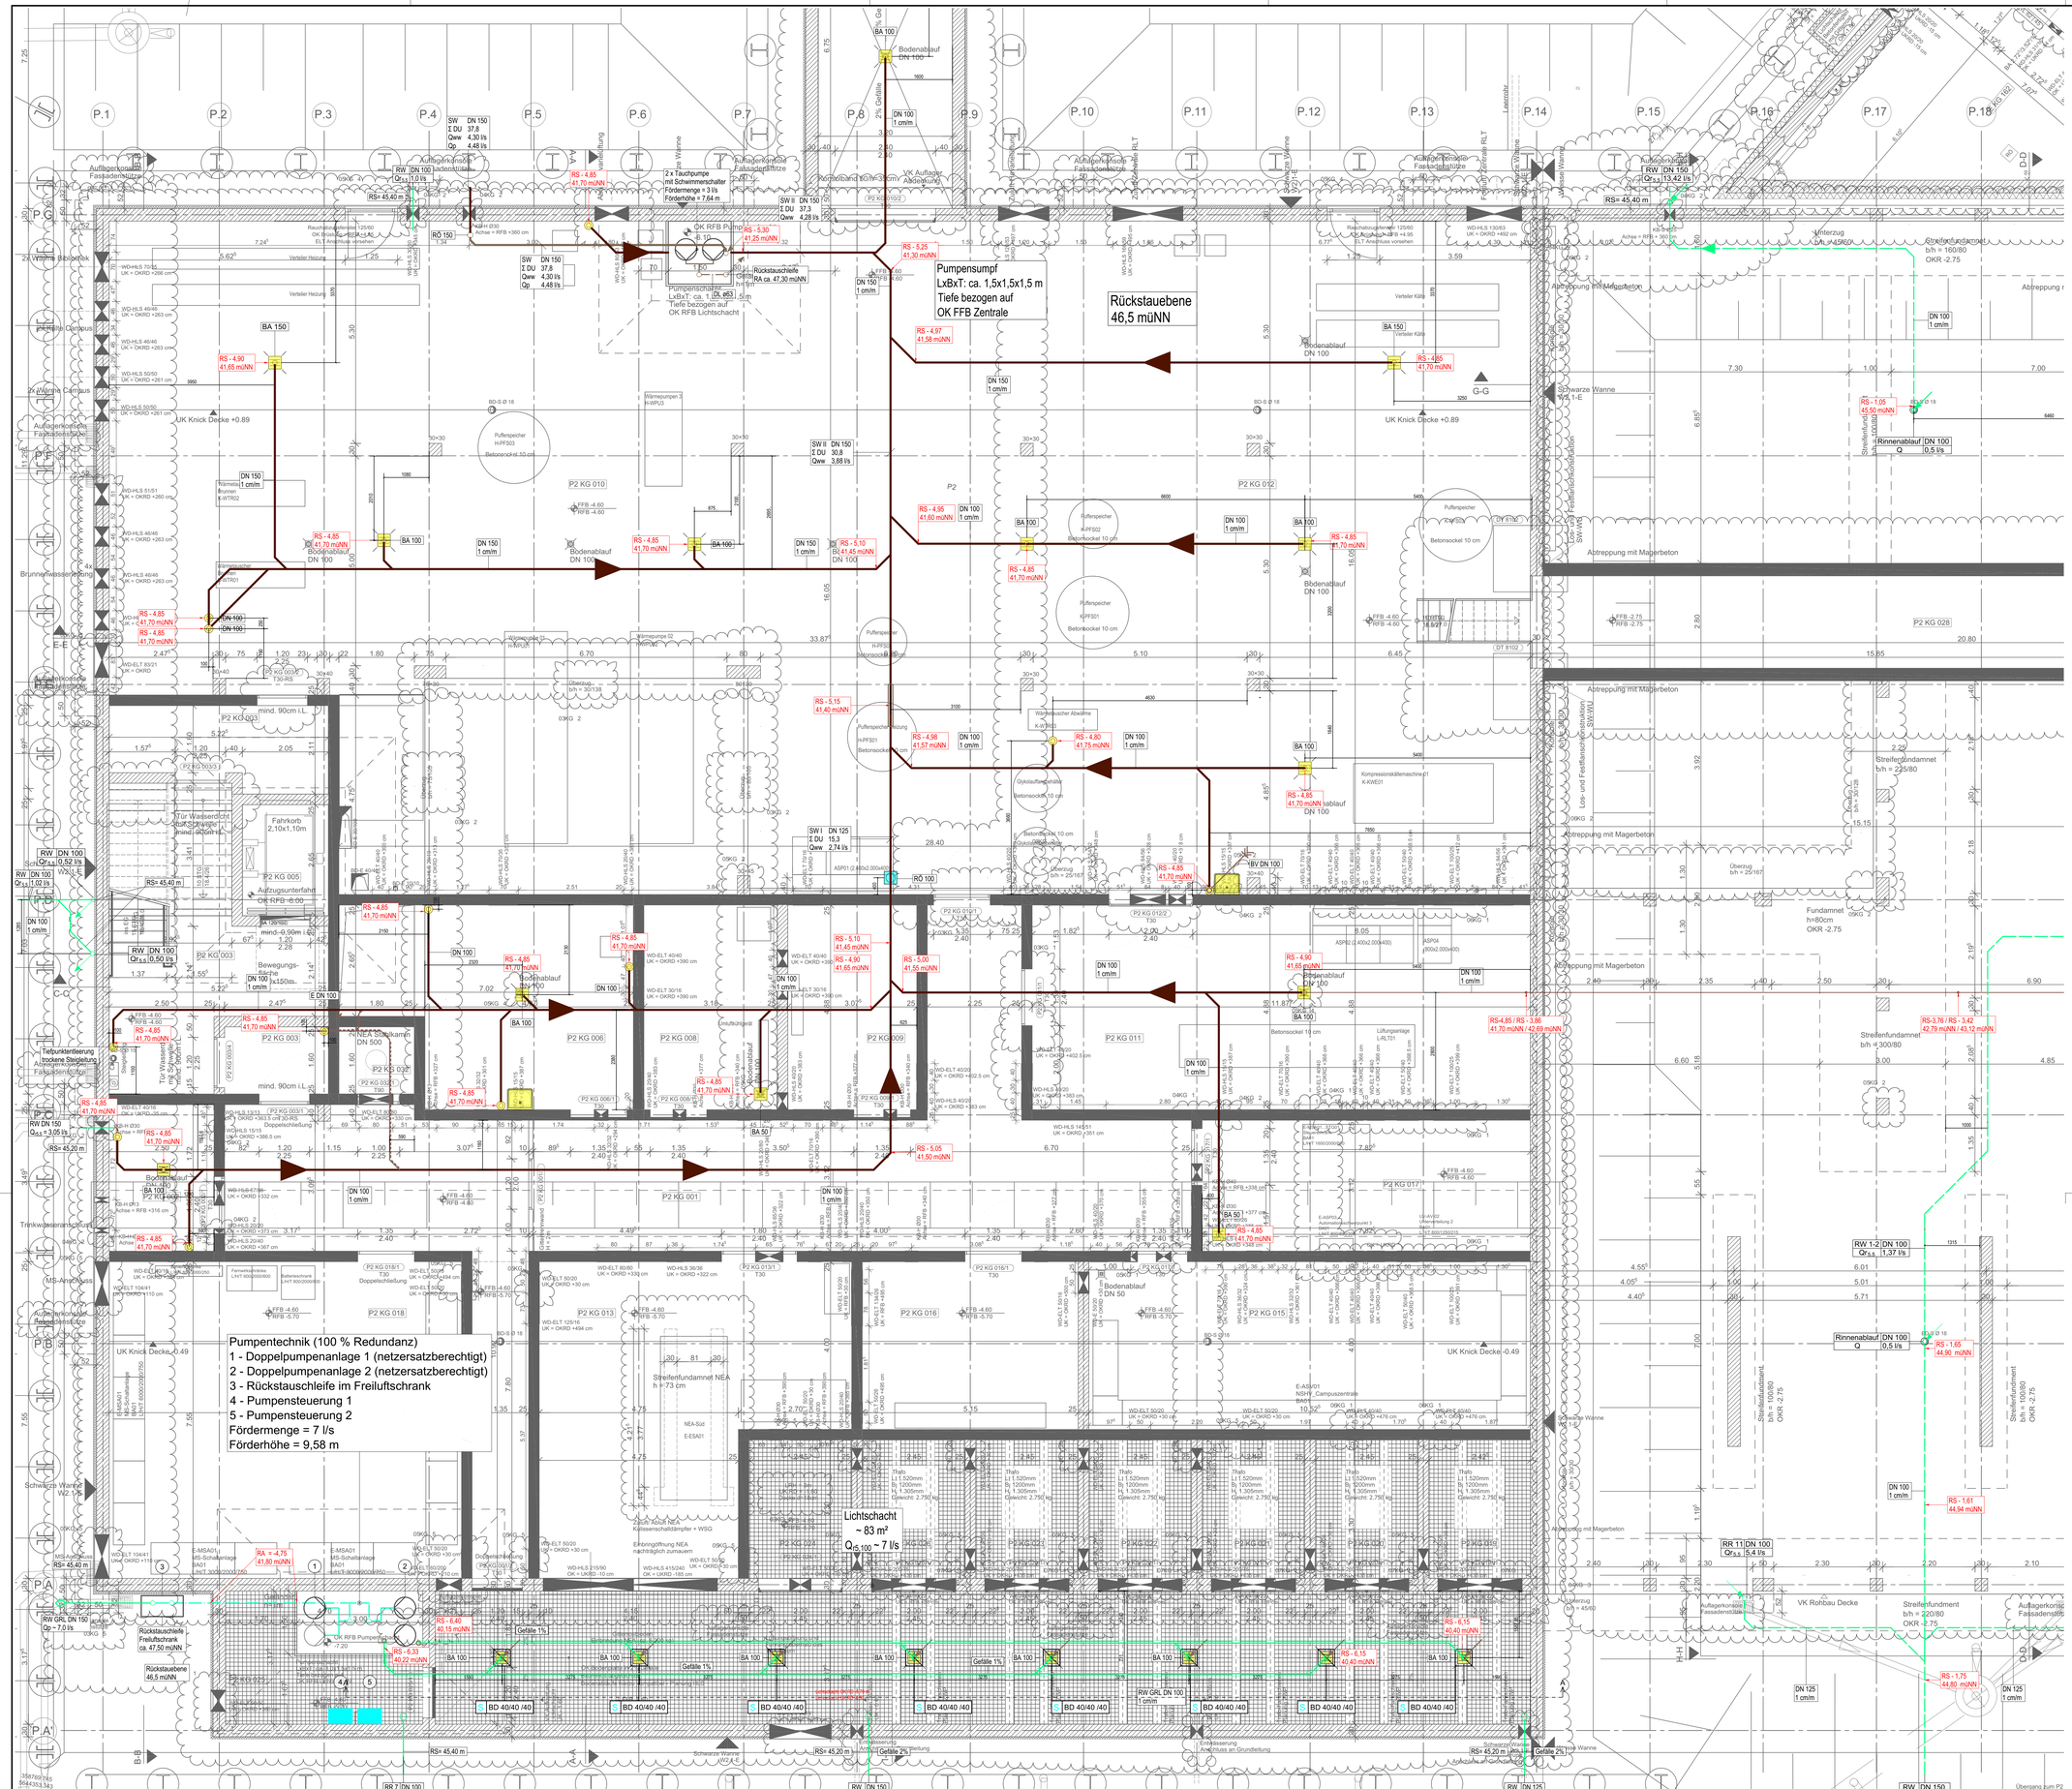

LEGENDE

- Löschwasser (trockene Steigleitung) (LW)
- Löschwasser Einspeisung
- Löschwasser Entnahme
- Schmutzwasser Grundleitung (SW GRL)
- Schmutzwasser (SW)
- Schmutzwasser Entlüftung (E)
- Regenwasser Grundleitung (RW GRL)
- Regenwasser (RW)
- Regenwasser Not (RW not)
- integrierte Parkhausrinne Systemparkhaus
- Dachablauf
- Dachablauf Notentwässerung
- von unten kommend und endend
- beginnend und abwärts verlaufend
- von oben kommend und endend
- beginnend und aufwärts verlaufend
- hindurchgehend und aufwärts verlaufend
- hindurchgehend und abwärts verlaufend

Prinzipdetail
Grundleitungsstützen Bodenplatte

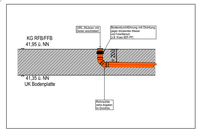

Prinzipdetail
Bodenablauf Bodenplatte

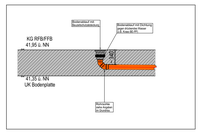

Datum:	Bearbeiter(in):	Vermerk:	Index:
17.12.2024	RU	Änderungen Ausgussbecken, Grundleitungen	05
30.10.2024	MP	Änderungen siehe Revisionswolke Index 04	04
11.10.2024	MP	Änderungen siehe Revisionswolke Index 03	03
12.09.2024	MP	Überarbeitung SW + RW	02
06.09.2024	BD	komplette Überarbeitung nach neuem Grundriss	01

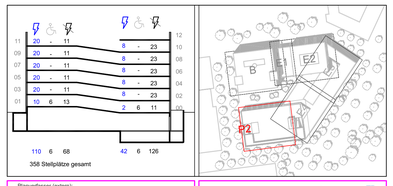

Planverfasser (extern):

Bauherr(in):
Bau- und Liegenschaftsbetrieb NRW Köln

Nutzer / Mieter(in):
Technische Hochschule Köln

Bau- und Liegenschaftsbetrieb NRW
Köln
Domstraße 55-73
D - 50668 Köln
Telefon: +49 221 35660 - 0
Telefax: +49 221 35660 - 999
E-Mail: k.poststelle@blb.nrw.de
Internet: www.blb.nrw.de

Projekt:
10-12-2034-18-003
SAP-Projekt-Nummer

Technische Hochschule Köln Campus Deutz
Ersatzneubau Gebäude E
Projektbezeichnung

Wirtschaftseinheit / Liegenschaft:
WE2034
Wirtschaftseinheitsnummer

Technische Hochschule Köln
Betzdorfer Str. 2
Wirtschaftseinheits- / Liegenschaftsbezeichnung

Objekt/Bauwerk/Gebäude
GE0007
Objekt-/Bauwerks-/Gebäude-Nr.

Parkhaus P2
Objekt-/Bauwerks-/Gebäudebezeichnung

Planbezeichnung/Darstellung
Sanitär Parkhaus
Grundriss Ebene GRL

Bauteil / Trakt: Parkhaus P2
Geschoss / Anlage: Ebene GRL
Planinhalt: Grundriss

Planschlüssel
2034_FSA_5_GR_P2-2_KG_ENT_05_-_GRL

Datenpfad:
G:\

Modell-Name:
Vorlage-Gebäude E.dwg

Plottstilabelle:
NRW_SW-100.stb

Planart: Ausführungsplanung

Layout-Name:
2034_FSA_5_GR_P2-2_KG_ENT_05_-_GRL

Gezeichnet:
25.07.2024/MP

Fachbereich: (S) HKLS

KNM: SUNREFS/??
BIM: SUNAGES/??

Blatt-Nr.: 02
Maßstab: 1:50
Blattgröße: 1189x868
Plotdatum: 24.06.2025
Index: 05