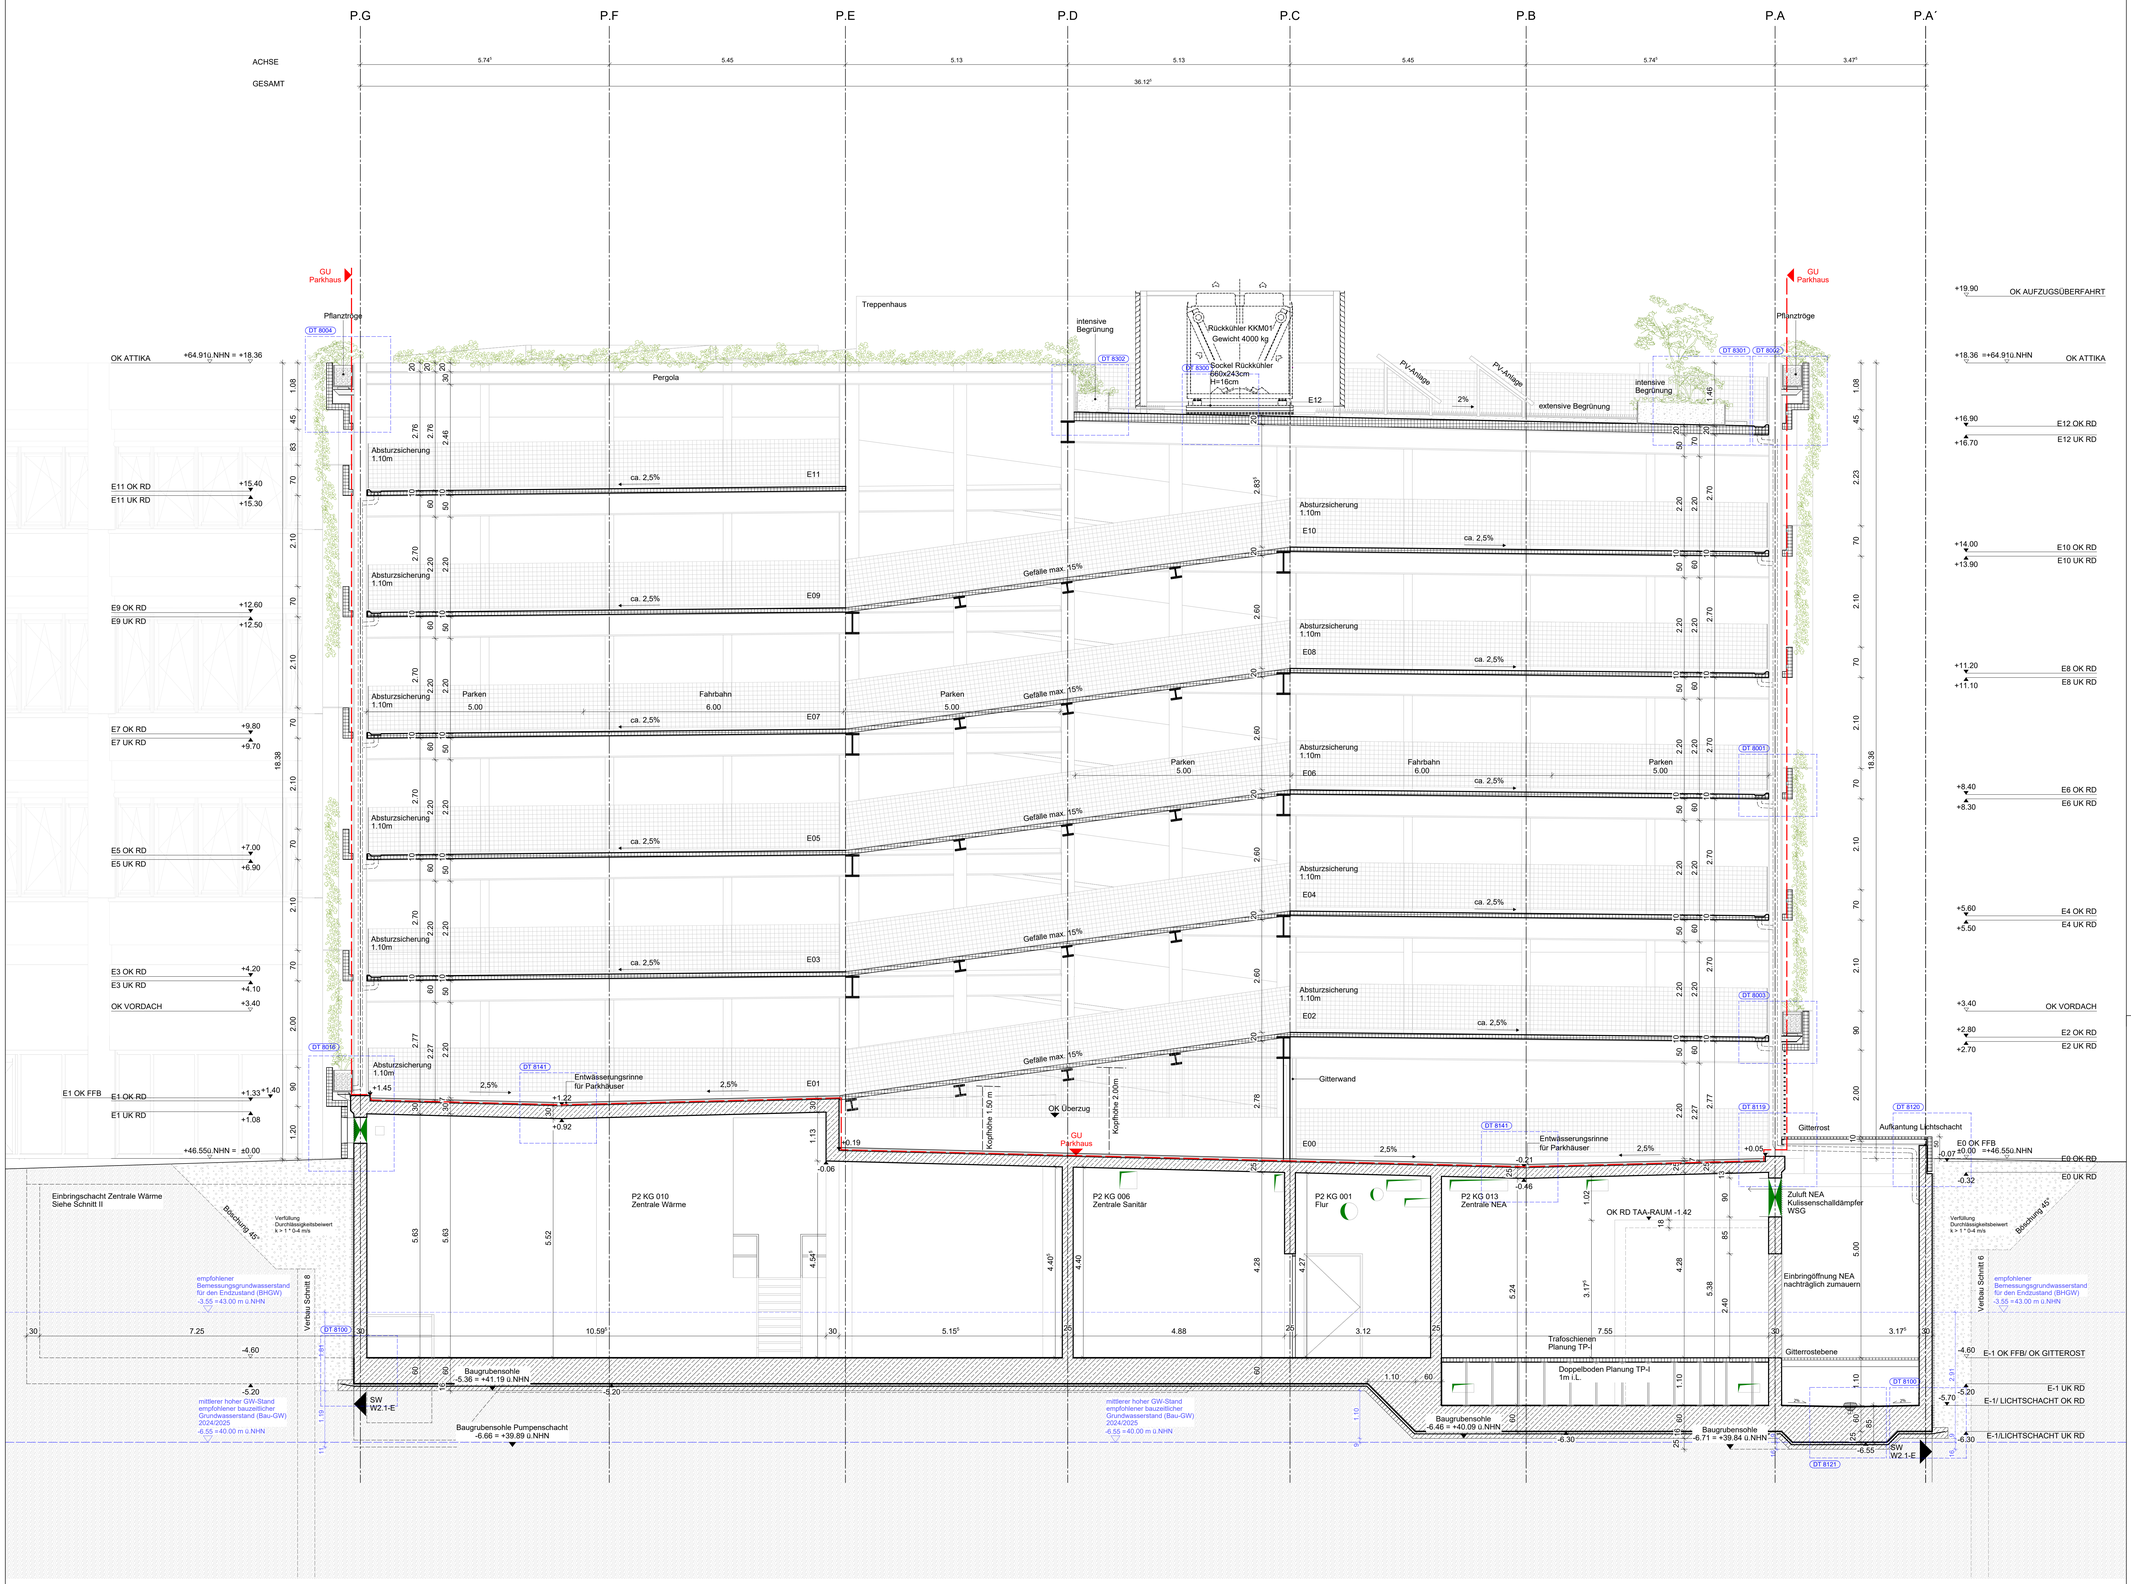

HÖHENMASSE BEZOGEN AUF +46,55 ü.NN

HINWEIS

Tür- und Brüstungshöhen sind bezogen auf OK FFB! Sämtliche Maße im Neubau sind Rohbaumaße! Alle Ausführungspläne haben nur Gültigkeit in Verbindung mit den jeweiligen Ausführungsplänen der Fachplanungen. Ggf. wurden Fachplanungen nachrichtlich aufgenommen, es sind alleiin dieAusführungspläne der Fachplanungen gültig. Ausführungspläne sind keine Montagezeichnungen nach VOB/C. Montagezeichnungen sind vom Unternehmer selbst zu erstellen und dem Auftraggebern rechtzeitig zur Freigabe vorzulegen. Ein örtliches Aufmaß nach Fertigstellung ist nicht erfolgt, geringe Maßabweichungen sind deshalb möglich. Sämtliche Maße sind vom Unternehmer verantwortlich am Bau zu prüfen. Etwaige Maßdifferenzen sind sofort der zuständigen Bauleitung zu melden! Gewerkezuordnungen von Details sind nur zur Übersichtlichkeit als solche genannt. Alle Details sind Schnittstellendarstellungen mehrerer Gewerke und gehören zu mehreren Gewerken.

LEGENDE

		Bestand			Wärmedämmung
	STB	Stahlbetonwand			Dämmung Dach
	WU	WU-Beton			Betonfertigteil
	MW	Mauerwerkswand			Metallpaneele Wand, gelocht
	TWL	Trockenbauwand			Abbruch
	GW	Glastrennwand			Ausbauoption Clusterung
	FW	Filigranwand			Wolke lt. Indexliste, kennzeichnete Änderungen
	ZFW	Zweischalige Fertigteilwand			

LEGENDE DECKENSPIEGEL

	Akustikpaneel Holzwolle, abgehängt		Decken-Dämmplatten, kaschiert
	Metallrasterdecke, abgehängt		Dämmung Schaumglas

BRANDSCHUTZ

	F90 BW	Brandwand (feuerbeständig)		F90	feuerbeständig
	F90 BBW	in Bauart einer Brandwand (feuerbeständig)		F30	feuerhemmend
					Rauchschürze

HÖHENKOTEN

OKRFB		Oberkante Rohfußboden	OKFFB OKRFB		Höhenkote
OKFFB		Oberkante Fertigfußboden	DT xxxx		Detailverweis [Plannummer]
UKRD		Unterkante Rohdecke			
UKFD		Unterkante Fertigdecke			
VKRD		Vorderkante Betondecke		[Bemaßungsseite]	Höhensprung OKFFB

AUSSPARUNGEN UND EINBAUTEN

DD		Deckendurchbruch	HK		Heizkörper
DS		Deckenschlitz	UFK		Unterflurkonvektor
WD		Wanddurchbruch	BT	BT	Bodentank
WA		Senkrechter / Waagerechter Wandschlitz	BA		Bodenablauf
BD		Bodendurchbruch	RÖ	RÖ	Revisionsöffnung
BA		Bodenschlitz ab OK RFB			Soundbar
KB		Kernbohrung Boden			PTZ-Kamera / Videokonferenzkamera
KB		Kernbohrung Decke			Mikrofon
DRB		Digitale Raumbeschriftung			Tischanschlussfeld

ABKÜRZUNGEN

FR01...	Fassadenrinne	AF	Arbeitsfuge	L	Lüftung
AR01...	Außenanlagerinne (Freianlage)	AK	Außenkante	LH	lichte Höhe
RWA01	Rauch- und Wärmeabzugsanlage Oberlichter mit RWA Turm (AKS)	AN	Ankerschiene	LRM	lichtes Rohbaumaß
		APL	Ankerplatte	NAG	Notausgang
RWA02	Rauch- und Wärmeabzugsanlage Oberlichter mit RWA Lichthof (AKS)	B ...	Boden	NAS	Notausstieg
		BRH	Brüstungshöhe	OK	Oberkante
RWA03	Rauch- und Wärmeabzugsanlage Oberlichter Fluchttreppenhäuser (AKS)	BW	Brandwand	RD	Rohdecke
		D ...	Decke	RFB ...	Rohfußboden
RWA04	Rauch- und Wärmeabzugsanlage Oberlichter Süd (AKS)	DE	Dacheinlauf	RH	Rohhöhe
		DF	Dehnfuge	RR	Regenrohr
S01-S08	Außenliegender Sonnenschutz (AKS)	DV	Dachvorsprung	RW	Regenwasser
JAL001...	Jalousienantriebe (BKS)	E	Elektro	S	Sanitär
		EFH ...	Entgeschossfußbodenhöhe	ST	Sturz ab UK Decke
KLA	Fassaden- und Dachklappen (AKS)	FL	Feuerlöscher	SW	Schmutzwasser
		FBK	Fußbodenkanal	TRH	Treppenhaus
E-EB-xx	Fassadentyp Elementfassade E	FBS	Fußbodenschlitz	UK	Unterkante
E-PR-xx	Fassadentyp Pfosten-Riegel-Fassade E	FD	Fertigdecke	UZ b/h	Unterzug Breite/Höhe
UB-EB-xx	Fassadentyp Elementfassade UB	FFB ...	Fertigfußboden	VK	Vorderkante
UB-PR-xx	Fassadentyp Pfosten-Riegel-Fassade UB	FT	Betonfertigteil	VW	Vorwand
		KS	Kanalsteine	W ...	Wand

TÜREN

dT	dichtschließend	T60	Feuerschutztür, hochfeuerhemmend
vdT	vollwandig, dichtschließend	T90	Feuerschutztür, feuerbeständig
vsdT	vollwandig, selbst- und dichtschließend	T90-RS	Feuer- u. Rauchschutztür, feuerbeständig
n-RS	nicht abschließbare Rauchschutztür (G30)	DTA	Drehflügeltürantrieb
v-RS	Rauchschutztür, vollwandig	FT	Fluchttürsystem
RS	Rauchschutztür, G30	EMF	elektromechanische Feststellung/ elektromagnetische Feststellung
T30	Feuerschutztür, feuerhemmend		
T30-RS	Feuer- u. Rauchschutztür, feuerhemmend		
T60-RS	Feuer- u. Rauchschutztür, hochfeuerh.		

WANDOBERFLÄCHEN

~~ S1	Beton Glattschalung ohne Anforderung (ZTV)	~~ PA	Putz, Anstrich
~~ SA	Spachtelung, Anstrich	~~ F	Fliesen

INDEX	ÄNDERUNG/ERGÄNZUNG	DATUM	NAME
07	Anpassung BFT-Fassade, Gussasphalt	13.02.2026	eih
06	Plansatz Ausschreibung XEA	20.08.2025	BBo
05	Anpassung Baugrubensohle	18.07.2025	BaBo
04	Abgabe Kostenfortschreibung	16.07.2024	MSp
03	WP2	02.05.2024	MSp

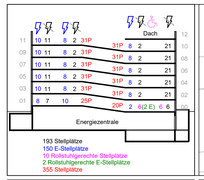



Bauherr(in):
Bau- und Liegenschaftsbetrieb NRW Köln

Nutzer / Mieter(in):
Technische Hochschule Köln

Bau- und Liegenschaftsbetrieb NRW
Köln

Domstraße 55-73
D - 50668 Köln
Telefon: +49 221 35660 - 0
Telefax: +49 221 35660 - 999
E-Mail: k.poststelle@blb.nrw.de
Internet: www.blb.nrw.de

Projekt: 10-12-2034-18-004 (SAP-Projekt-Nummer)	Technische Hochschule Köln Campus Deutz Ersatzneubau Gebäude E (Projektbezeichnung)
Wirtschaftseinheit / Liegenschaft: WE2034 (Wirtschaftseinheits-/Liegenschaftsnummer)	Technische Hochschule Köln Betzdorfer Str. 2 (Wirtschaftseinheits- / Liegenschaftsbezeichnung)
Objekt/Bauwerk/Gebäude GE0009 (Objekt-/Bauwerks-/Gebäude-Nr.)	Parkhaus P2 (Objekt-/Bauwerks-/Gebäudebezeichnung)
Planbezeichnung/Darstellung: Schnitt A-A	Bauteil / Trakt: Parkhaus P2
Planschlüssel: 2034_FAR_5_SC_P2-- _AA_ --_07_-_Schnitt AA	Geschoss / Anlage: SC
	Planinhalt: Schnitt A-A

Dateipfad:

Modell-Name:		Plottabelle: NRW_SW-100.stb	Planart: Werkplan
Layout-Name:		Gezeichnet:	Fachbereich: (A) Hochbau
XRef: $(XREF0)?!	Bild: $(IMAGE0)?!		Blatt-Nr.: Maßstab: 1:50
			Blattgrösse: DIN A0
			Plotdatum: 22.08.2025 Index 07

H/B = 841 / 1189 (1.00m²)

Allplan 2021