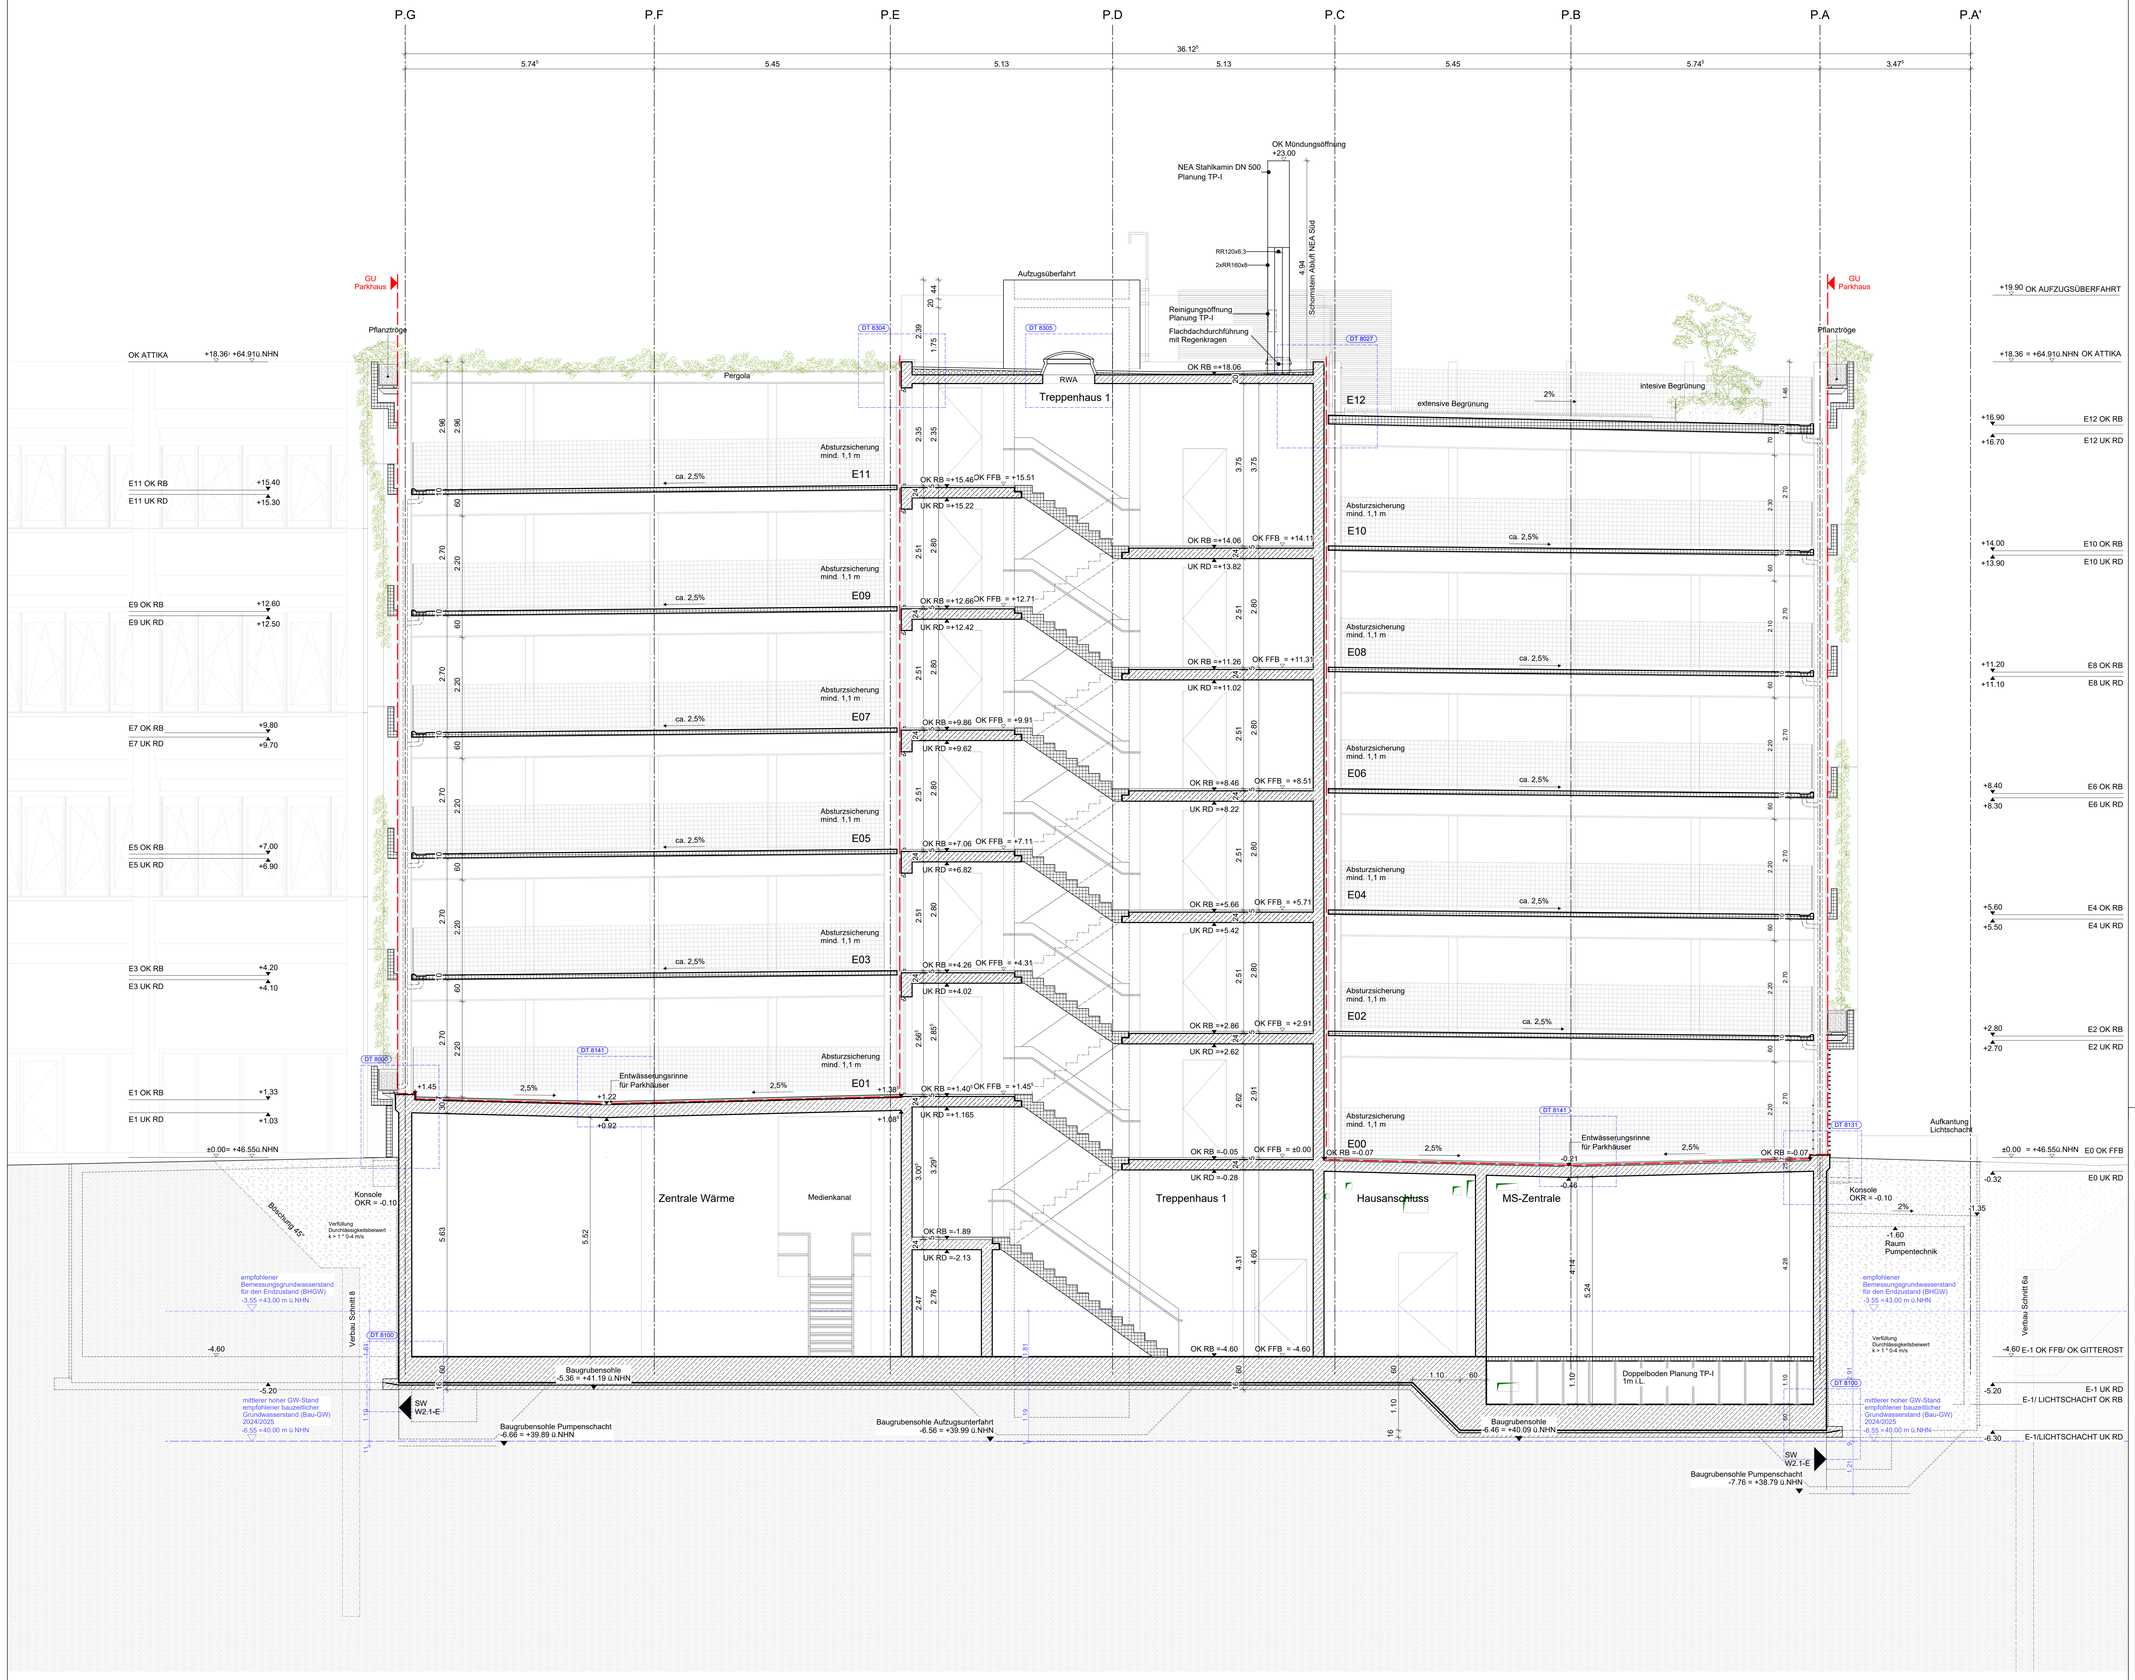


## HÖHENMASSE BEZOGEN AUF +46,55 ü.NN

### HINWEIS

Tür- und Brüstungshöhen sind bezogen auf OK FFB! Sämtliche Maße im Neubau sind Rohbaumaße! Alle Ausführungspläne haben nur Gültigkeit in Verbindung mit den jeweiligen Ausführungsplänen der Fachplanungen. Ggf. wurden Fachplanungen nachrichtlich aufgenommen, es sind alleiin dieAusführungspläne der Fachplanungen gültig. Ausführungspläne sind keine Montagezeichnungen nach VOB/C. Montagezeichnungen sind vom Unternehmer selbst zu erstellen und dem Auftraggebern rechtzeitig zur Freigabe vorzulegen. Ein örtliches Aufmaß nach Fertigstellung ist nicht erfolgt, geringe Maßabweichungen sind deshalb möglich. Sämtliche Maße sind vom Unternehmer verantwortlich am Bau zu prüfen. Etwaige Maßdifferenzen sind sofort der zuständigen Bauleitung zu melden! Gewerkezuordnungen von Details sind nur zur Übersichtlichkeit als solche genannt. Alle Details sind Schnittstellendarstellungen mehrerer Gewerke und gehören zu mehreren Gewerken.

### LEGENDE

| | | | | | |
|---|---|---|---|---|---|
| | | Bestand | | | Wärmedämmung |
| | STB | Stahlbetonwand | | | Dämmung Dach |
| | WU | WU-Beton | | | Betonfertigteil |
| | MW | Mauerwerkswand | | | Metallpaneele Wand, gelocht |
| | TWL | Trockenbauwand | | | Abbruch |
| | GW | Glastrennwand | | | Ausbauoption Clusterung |
| | FW | Filigranwand | | | Wolke lt. Indexliste, kennzeichnete Änderungen |
| | ZFW | Zweischalige Fertigteilwand | | | |

### LEGENDE DECKENSPIEGEL

| | | | |
|---|---|---|---|
| | Akustikpaneel Holzwolle, abgehängt | | Decken-Dämmplatten, kaschiert |
| | Metallrasterdecke, abgehängt | | Dämmung Schaumglas |

### BRANDSCHUTZ

| | | | | | |
|---|---|---|---|---|---|
| | F90 BW | Brandwand (feuerbeständig) | | F90 | feuerbeständig |
| | F90 BBW | in Bauart einer Brandwand (feuerbeständig) | | F30 | feuerhemmend |
| | | | | | Rauchschürze |

### HÖHENKOTEN

| | | | | | |
|---|---|---|---|---|---|
| OKRFB | ▼ | Oberkante Rohfußboden | OKFFB OKRFB | | Höhenkote |
| OKFFB | ▽ | Oberkante Fertigfußboden | DT xxxx | | Detailverweis [Plannummer] |
| UKRD | ▲ | Unterkante Rohdecke | | | |
| UKFD | △ | Unterkante Fertigdecke | | | |
| VKRD | ▶ | Vorderkante Betondecke | | [Bemaßungsseite] | Höhensprung OKFFB |

### AUSSPARUNGEN UND EINBAUTEN

| | | | | | |
|---|---|---|---|---|---|
| DD | | Deckendurchbruch | HK | | Heizkörper |
| DS | | Deckenschlitz | UFK | | Unterflurkonvektor |
| WD | | Wanddurchbruch | BT | BT | Bodentank |
| WA | | Senkrechter / Waagerechter Wandschlitz | BA | | Bodenablauf |
| BD | | Bodendurchbruch | RÖ | RÖ | Revisionsöffnung |
| BA | | Bodenschlitz ab OK RFB | | | Soundbar |
| KB | | Kernbohrung Boden | | | PTZ-Kamera / Videokonferenzkamera |
| KB | | Kernbohrung Decke | | | Mikrofon |
| DRB | | Digitale Raumbeschriftung | | | Tischanschlussfeld |

### ABKÜRZUNGEN

| | | | | | |
|---|---|---|---|---|---|
| FR01... | Fassadenrinne | AF | Arbeitsfuge | L | Lüftung |
| AR01... | Außenanlagerinne (Freianlage) | AK | Außenkante | LH | lichte Höhe |
| RWA01 | Rauch- und Wärmeabzugsanlage | AN | Ankerschiene | LRM | lichtes Rohbaumaß |
| | Oberlichter mit RWA Turm (AKS) | APL | Ankerplatte | NAG | Notausgang |
| RWA02 | Rauch- und Wärmeabzugsanlage | B ... | Boden | NAS | Notausstieg |
| | Oberlichter mit RWA Lichthof (AKS) | BRH | Brüstungshöhe | OK | Oberkante |
| RWA03 | Rauch- und Wärmeabzugsanlage | BW | Brandwand | RD | Rohdecke |
| | Oberlichter Fluchttreppenhäuser (AKS) | D ... | Decke | RFB ... | Rohfußboden |
| RWA04 | Rauch- und Wärmeabzugsanlage | DE | Dacheinlauf | RH | Rohhöhe |
| | Oberlichter Süd (AKS) | DF | Dehnfuge | RR | Regenrohr |
| S01-S08 | Außenliegender Sonnenschutz (AKS) | DV | Dachvorsprung | RW | Regenwasser |
| JAL001... | Jalousienantriebe (BKS) | E | Elektro | S | Sanitär |
| | | EFH ... | Erdgeschossfußbodenhöhe | ST | Sturz ab UK Decke |
| KLA | Fassaden- und Dachklappen (AKS) | FL | Feuerlöscher | SW | Schmutzwasser |
| | | FBK | Fußbodenkanal | TRH | Treppenhaus |
| E-EB-xx | Fassadentyp Elementfassade E | FBS | Fußbodenschlitz | UK | Unterkante |
| E-PR-xx | Fassadentyp Pfosten-Riegel-Fassade E | FD | Fertigdecke | UZ b/h | Unterzug Breite/Höhe |
| UB-EB-xx | Fassadentyp Elementfassade UB | FFB ... | Fertigfußboden | VK | Vorderkante |
| UB-PR-xx | Fassadentyp Pfosten-Riegel-Fassade UB | FT | Betonfertigteil | VW | Vorwand |
| | | KS | Kanalsole | W ... | Wand |

### TÜREN

| | | | |
|---|---|---|---|
| dT | dichtschließend | T60 | Feuerschutztür, hochfeuerhemmend |
| vdT | volhwandig, dichtschließend | T90 | Feuerschutztür, feuerbeständig |
| vsdT | volhwandig, selbst- und dichtschließend | T90-RS | Feuer- u. Rauchschutztür,, feuerbeständig |
| n-RS | nicht abschließbare Rauchschutztür (G30) | | |
| v-RS | Rauchschutztür, volhwandig | DTA | Drehflügeltüranlieb |
| RS | Rauchschutztür, G30 | FT | Fluchttürsystem |
| T30 | Feuerschutztür, feuerhemmend | EMF | elektromechanische Feststellung/ elektromagnetische Feststellung |
| T30-RS | Feuer- u. Rauchschutztür, feuerhemmend | | |
| T60-RS | Feuer- u. Rauchschutztür, hochfeuerh. | | |

### WANDOBERFLÄCHEN

| | | |
|---|---|---|
| | S1 | Beton Glattschalung ohne Anforderung (QTV) |
| | PA | Putz, Anstrich |
| | SA | Spachtelung, Anstrich |
| | F | Fliesen |

| INDEX | ÄNDERUNG/ERGÄNZUNG | DATUM | NAME |
|---|---|---|---|
| 06 | Anpassung BFT-Fassade, Gussasphalt | 13.02.2025 | evh |
| 05 | Anpassung Baugrubensohle | 18.07.2025 | BaBo |
| 04 | Abgabe Kostenfortschreibung | 16.07.2024 | MSp |
| 03 | WP2 | 02.05.2024 | MSp |
| 02 | Höhe Abgasanlage | 20.03.2024 | MSp |



Bauherr(in):
Bau- und Liegenschaftsbetrieb NRW Köln

Nutzer / Mieter(in):
Technische Hochschule Köln


Bau- und Liegenschaftsbetrieb NRW
**Köln**
Domstraße 55-73
D - 50668 Köln
Telefon: +49 221 35660 - 0
Telefax: +49 221 35660 - 999
E-Mail: k.poststelle@blb.nrw.de
Internet: www.blb.nrw.de


Projekt:
10-12-2034-18-004
SAP-/Projekt-Nummer
Technische Hochschule Köln Campus Deutz
Ersatzneubau Gebäude E
Projektbezeichnung

Wirtschaftseinheit / Liegenschaft:
WE2034
Wirtschaftseinheitsnummer
Technische Hochschule Köln
Betzdorfer Str. 2
Wirtschaftseinheits- / Liegenschaftsbezeichnung

Objekt/Bauwerk/Gebäude
GE0009
Objekt-/Bauwerks-/Gebäude-Nr.
Parkhaus P2
Objekt-/Bauwerks-/Gebäudebezeichnung

Planbezeichnung/Darstellung: Schnitt B-B
Bauteil / Trakt: Parkhaus P2
Geschoss / Anlage: SC
Planschlüssel: 2034_FAR_5_SC_P2-- BB_---_06_-_Schnitt BB
Planinhalt: Schnitt B-B

Dateipfad: ...
Modell-Name: ...
Layout-Name: ...
CAD: $(APEFILE)
RAV: $(RAVEFILE)
Plottabelle: NRW_SW-100.stb
Gezeichnet:
Planart: Werkplan
Fachbereich: (A) Hochbau
Blatt-Nr.:
Maßstab: 1:50
Blattgröße: DIN A0
Plotdatum: 18.07.2025
Index: 06

H/B = 841 / 1189 (1.00m²)