30.10.2024	MP	Änderungen siehe Revisionswolke Index 04	04
11.10.2024	MP	Änderungen siehe Revisionswolke Index 03	03
12.09.2024	MP	Überarbeitung SW + RW	02
06.09.2024	BD	komplette Überarbeitung nach neuem Grundriss	01
Datum:	Bearbeiter(in):	Vermerk:	Index:

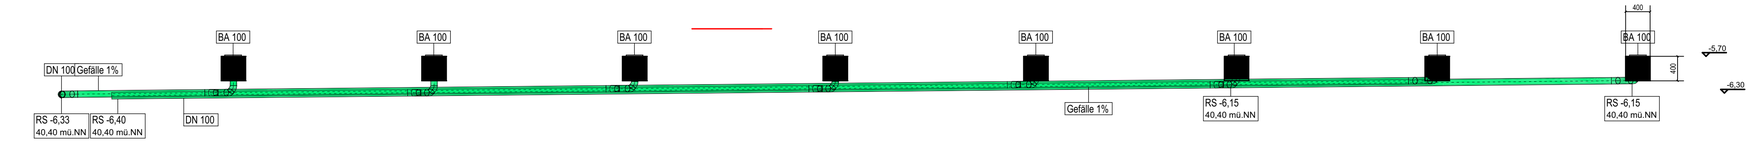

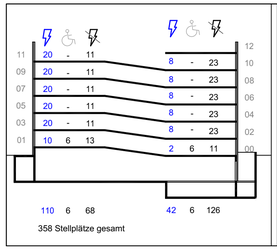

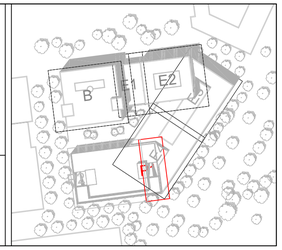

Planverfasser (extern):

Bauherr(in):

Bau- und Liegenschaftsbetrieb NRW Köln

Nutzer / Mieter(in):

Technische Hochschule Köln

Bau- und Liegenschaftsbetrieb NRW
Köln

Domstraße 55-73
D - 50668 Köln
Telefon: +49 221 35660 - 0
Telefax: +49 221 35660 - 999
E-Mail: k.poststelle@blb.nrw.de
Internet: www.blb.nrw.de

Projekt:

10-12-2034-18-003
SAP-/Projekt-Nummer

Wirtschaftseinheit / Liegenschaft:

WE2034
Wirtschaftseinheitsnummer

Objekt/Bauwerk/Gebäude

GE0007
Objekt-/Bauwerks-/Gebäude-Nr.

Technische Hochschule Köln Campus Deutz
Ersatzneubau Gebäude E
Projektbezeichnung

Technische Hochschule Köln
Betzdorfer Str. 2
Wirtschaftseinheits- / Liegenschaftsbezeichnung

Parkhaus P1
Objekt-/Bauwerks-/Gebäudebezeichnung

Planbezeichnung/Darstellung
Sanitär Parkhaus
Schnitt A-A

Bauteil / Trakt: Parkhaus P1

Geschoss / Anlage: Ebene GRL

Planinhalt: Grundriss

Planschlüssel
2034_FSA_5_GR_P2-1_KG_ENT_05_-_GRL

Dateipfad:
G:\

Modell-Name:
Vorlage-Gebäude E.dwg

Plottstiltabelle:
NRW_SW-100.stb

Planart: Ausführungsplanung

Layout-Name:
2034_FSA_5_SC_P2-3_KG_ENT_05_-_GRL

Gezeichnet:
10.03.2025

Fachbereich: (S) HKLS

XRef: $(XREFS)?? | Bild: $(IMAGES)??

Blatt-Nr.: 01

Maßstab: 1:50

Blattgrösse: 841/420

Plotdatum: xx.xx.2025

Index 00