

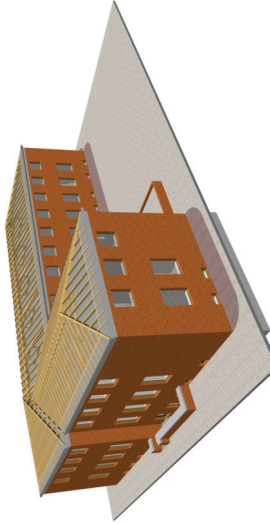
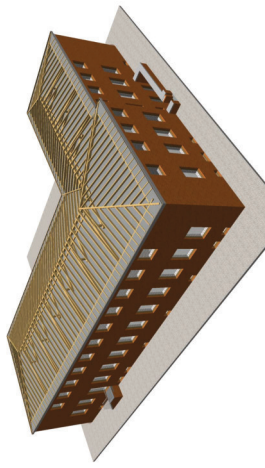



Grundriss 1. Obergeschoss M.: 1:50

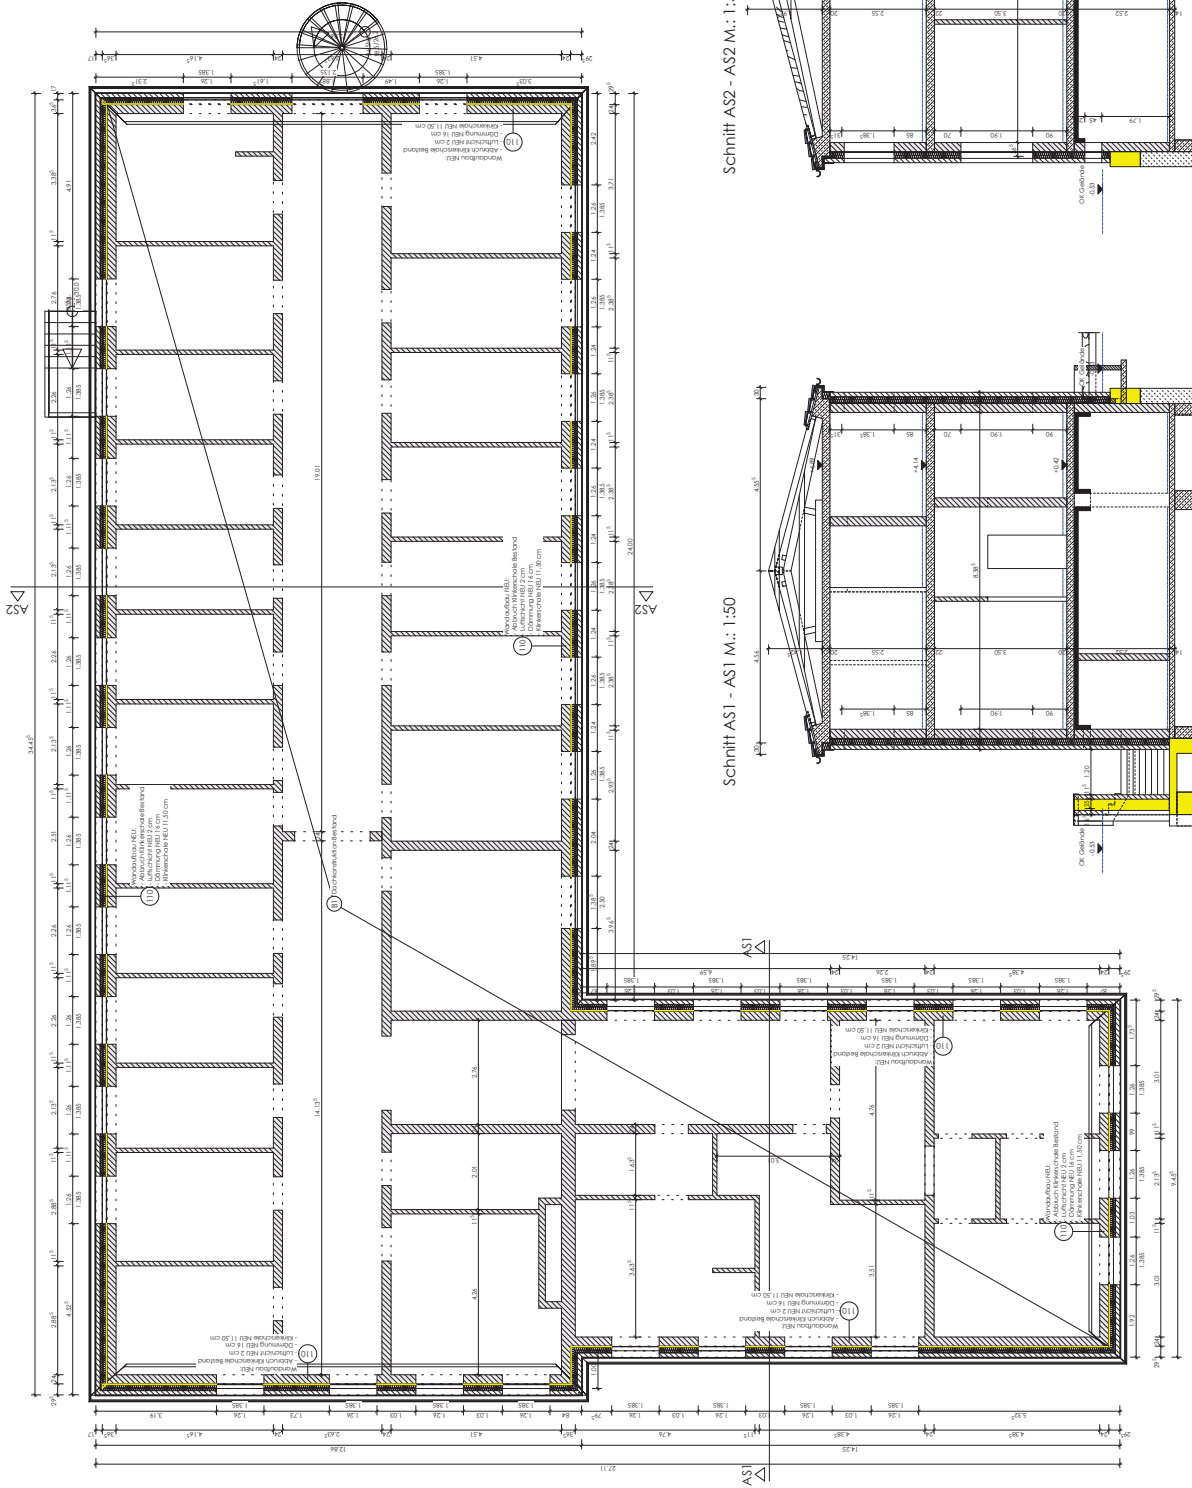

Schnitt AS2 - AS2 M.: 1:50

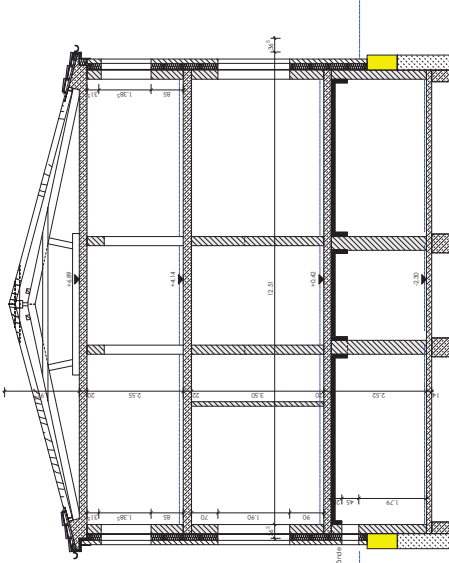

Schnitt AS1 - AS1 M.: 1:50

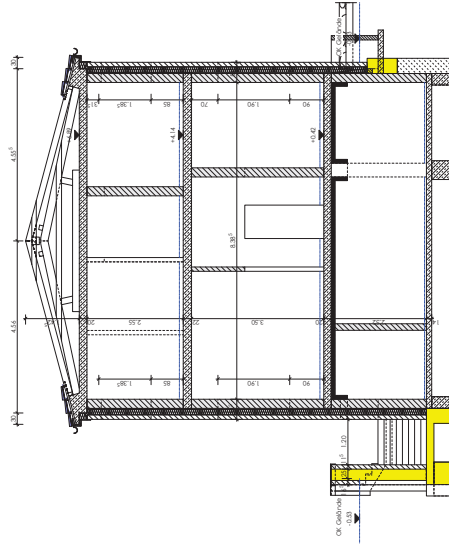

Stand 09.08.2025

Titel	Datum	Änderungen
Projekt	09.08.2025	Architektur
Planinhalt	09.08.2025	Architektur
Bauherr	09.08.2025	Architektur

Projekt: 1. Obergeschoss
Bauherr: 1. Obergeschoss
Bauherr: 1. Obergeschoss

Modellab
1:50, 1:50

Plannr.: P2/K2

Index: a