


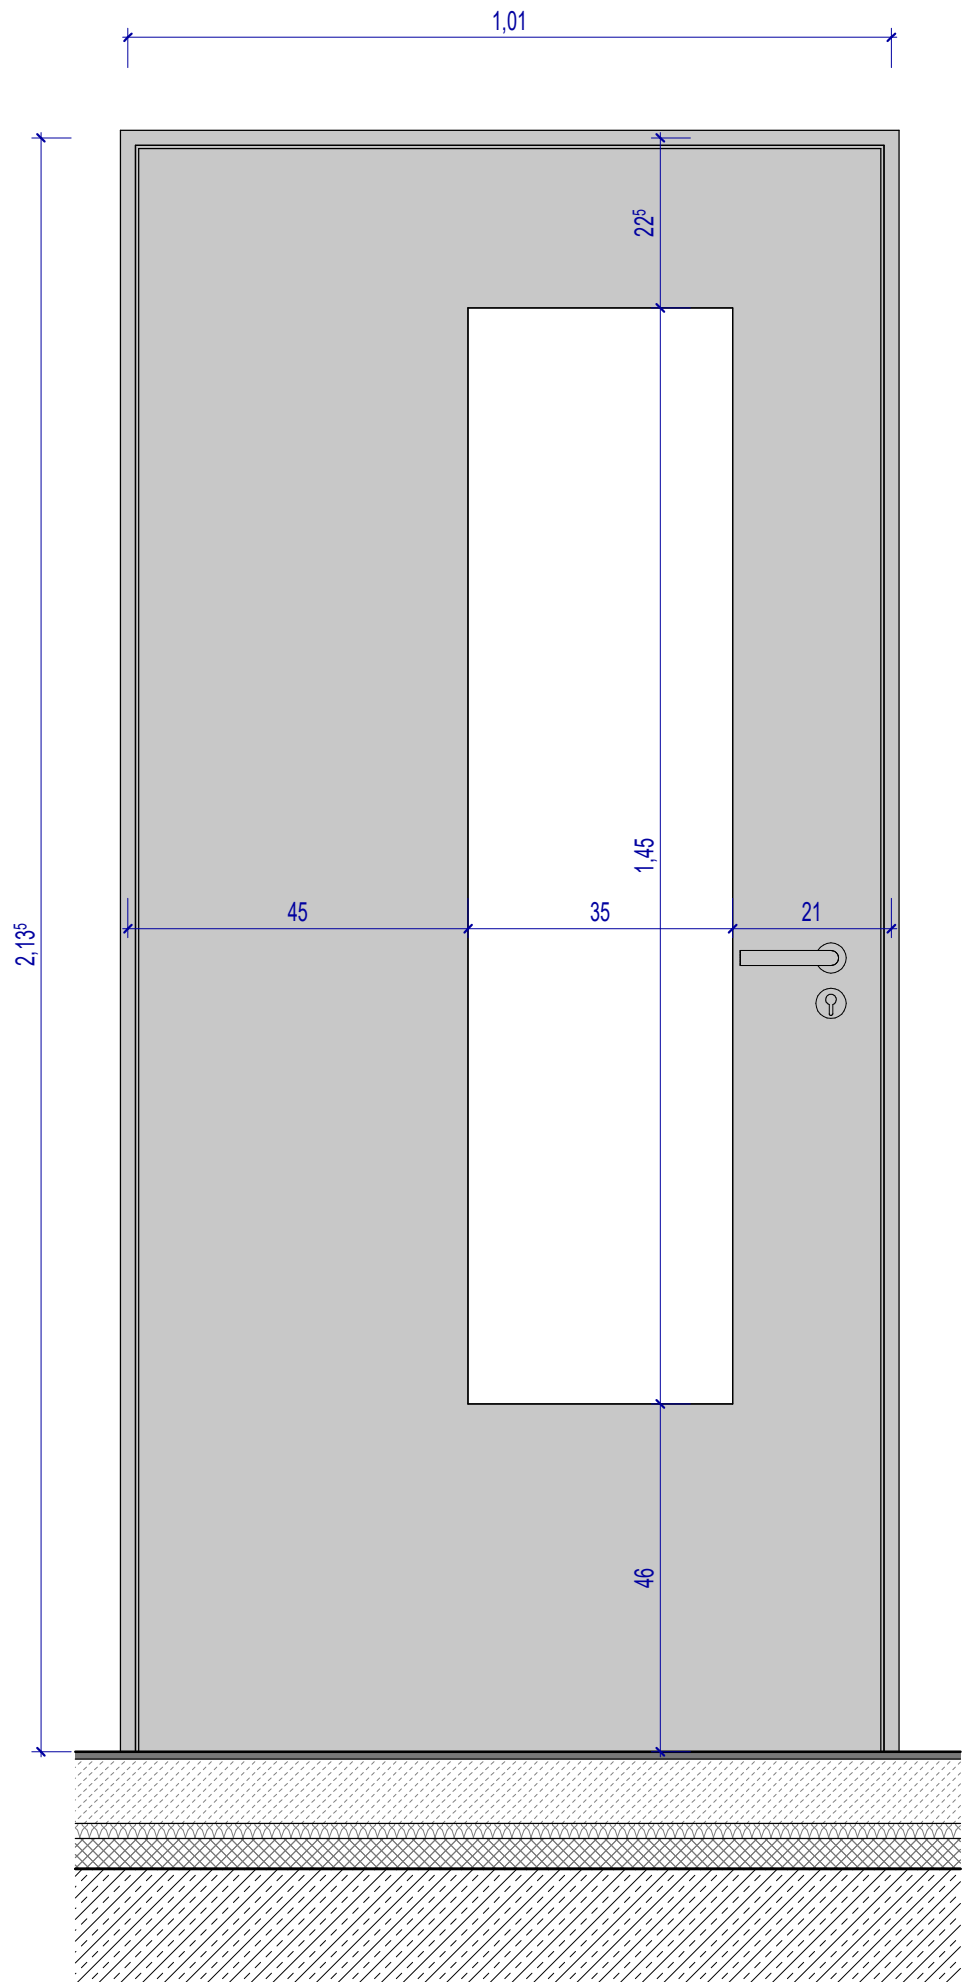

Tür mit Sichtfenster


M 1 : 10

HINWEISE:

Architektenpläne sind nur im Zusammenhang mit Statik- und TGA- Plänen gültig. Weiterführende Details sind zu beachten. Brüstungshöhen und Öffnungsmaße ab OKFF. Alle Maße sind auf der Baustelle verantwortlich zu prüfen. Bei Unstimmigkeiten ist unverzüglich Rücksprache mit der Fachbauüberwachung zu halten. Alle Fassaden- und Fensterelemente sind umlaufend gemäß GEG dampf- und winddicht an angrenzende Bauteile anschließen. Bodendurchbrüche, Wandschlitze und -durchbrüche sind dem Durchbruchplan zu entnehmen. Die Werk- und Montageplanung ist durch den jeweiligen Fachunternehmer eigenverantwortlich zu erstellen. Stahlbaukonstruktionen, Schweißnähte und Verbindungen sind den Werkstattplanungen des jeweiligen Fachunternehmens zu planen. Medienleitungen und Abwasserleitungen sind den Plänen der Fachplanung zu entnehmen. Keine Maße aus den Plänen abgreifen. Alle sichtbaren Betonteile werden in Sichtbetonklasse SB 3 ausgeführt.

Bauherr(in)
Bundesrepublik Deutschland
vertreten durch
Bundesministerium der Verteidigung (BMVg)
vertreten durch
Oberfinanzdirektion Nordrhein Westfalen, Bau- und Liegenschaftsbetrieb NRW

Nutzer / Mieter(in):
Taktisches Luftwaffengeschwader 31 Boelcke

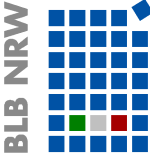

Bau- und Liegenschaftsbetrieb NRW

Mies-van-der-Rohe-Straße 10
D - 52074 Aachen
Telefon:+49 241 43510 - 100
Telefax:+49 241 43510 - 198
E-Mail:ac.poststelle@blb.nrw.de
Internet: www.blb.nrw.de

Wirtschaftseinheit / Liegenschaft:
WE 01659
Wirtschaftseinheitsnummer
Objekt / Bauwerk / Gebäude:
311 07 238 00
Objekt-/Bauwerks-/Gebäude-Nr.

NATO-Flugplatz Nörvenich
Wirtschaftseinheits- / Liegenschaftsbezeichnung
Sanitäts - Versorgungszentrum
Objekt-/Bauwerks-/Gebäudebezeichnung

Planbezeichnung/Darstellung Detail Innentüren Glasausschnitt			Bauteil / Trakt:	
Planschlüssel			Geschoss / Anlage:	
			Planinhalt: Innentür Glasausschnitt	
Dateipfad:				
Modell-Name:		Plottstiltabelle:	Planart: AFU	
		-		
Planname: Detail Innentüren Glasausschnitt		Gezeichnet: Verfasser	Fachbereich:	
XRef:	Bild:		Blatt-Nr.:	Maßstab:
			DtTi 002	1:10
			Blattgröße: 594 x 420	
			Plotdatum: 09.01.2026 12:46:39	Index 000