
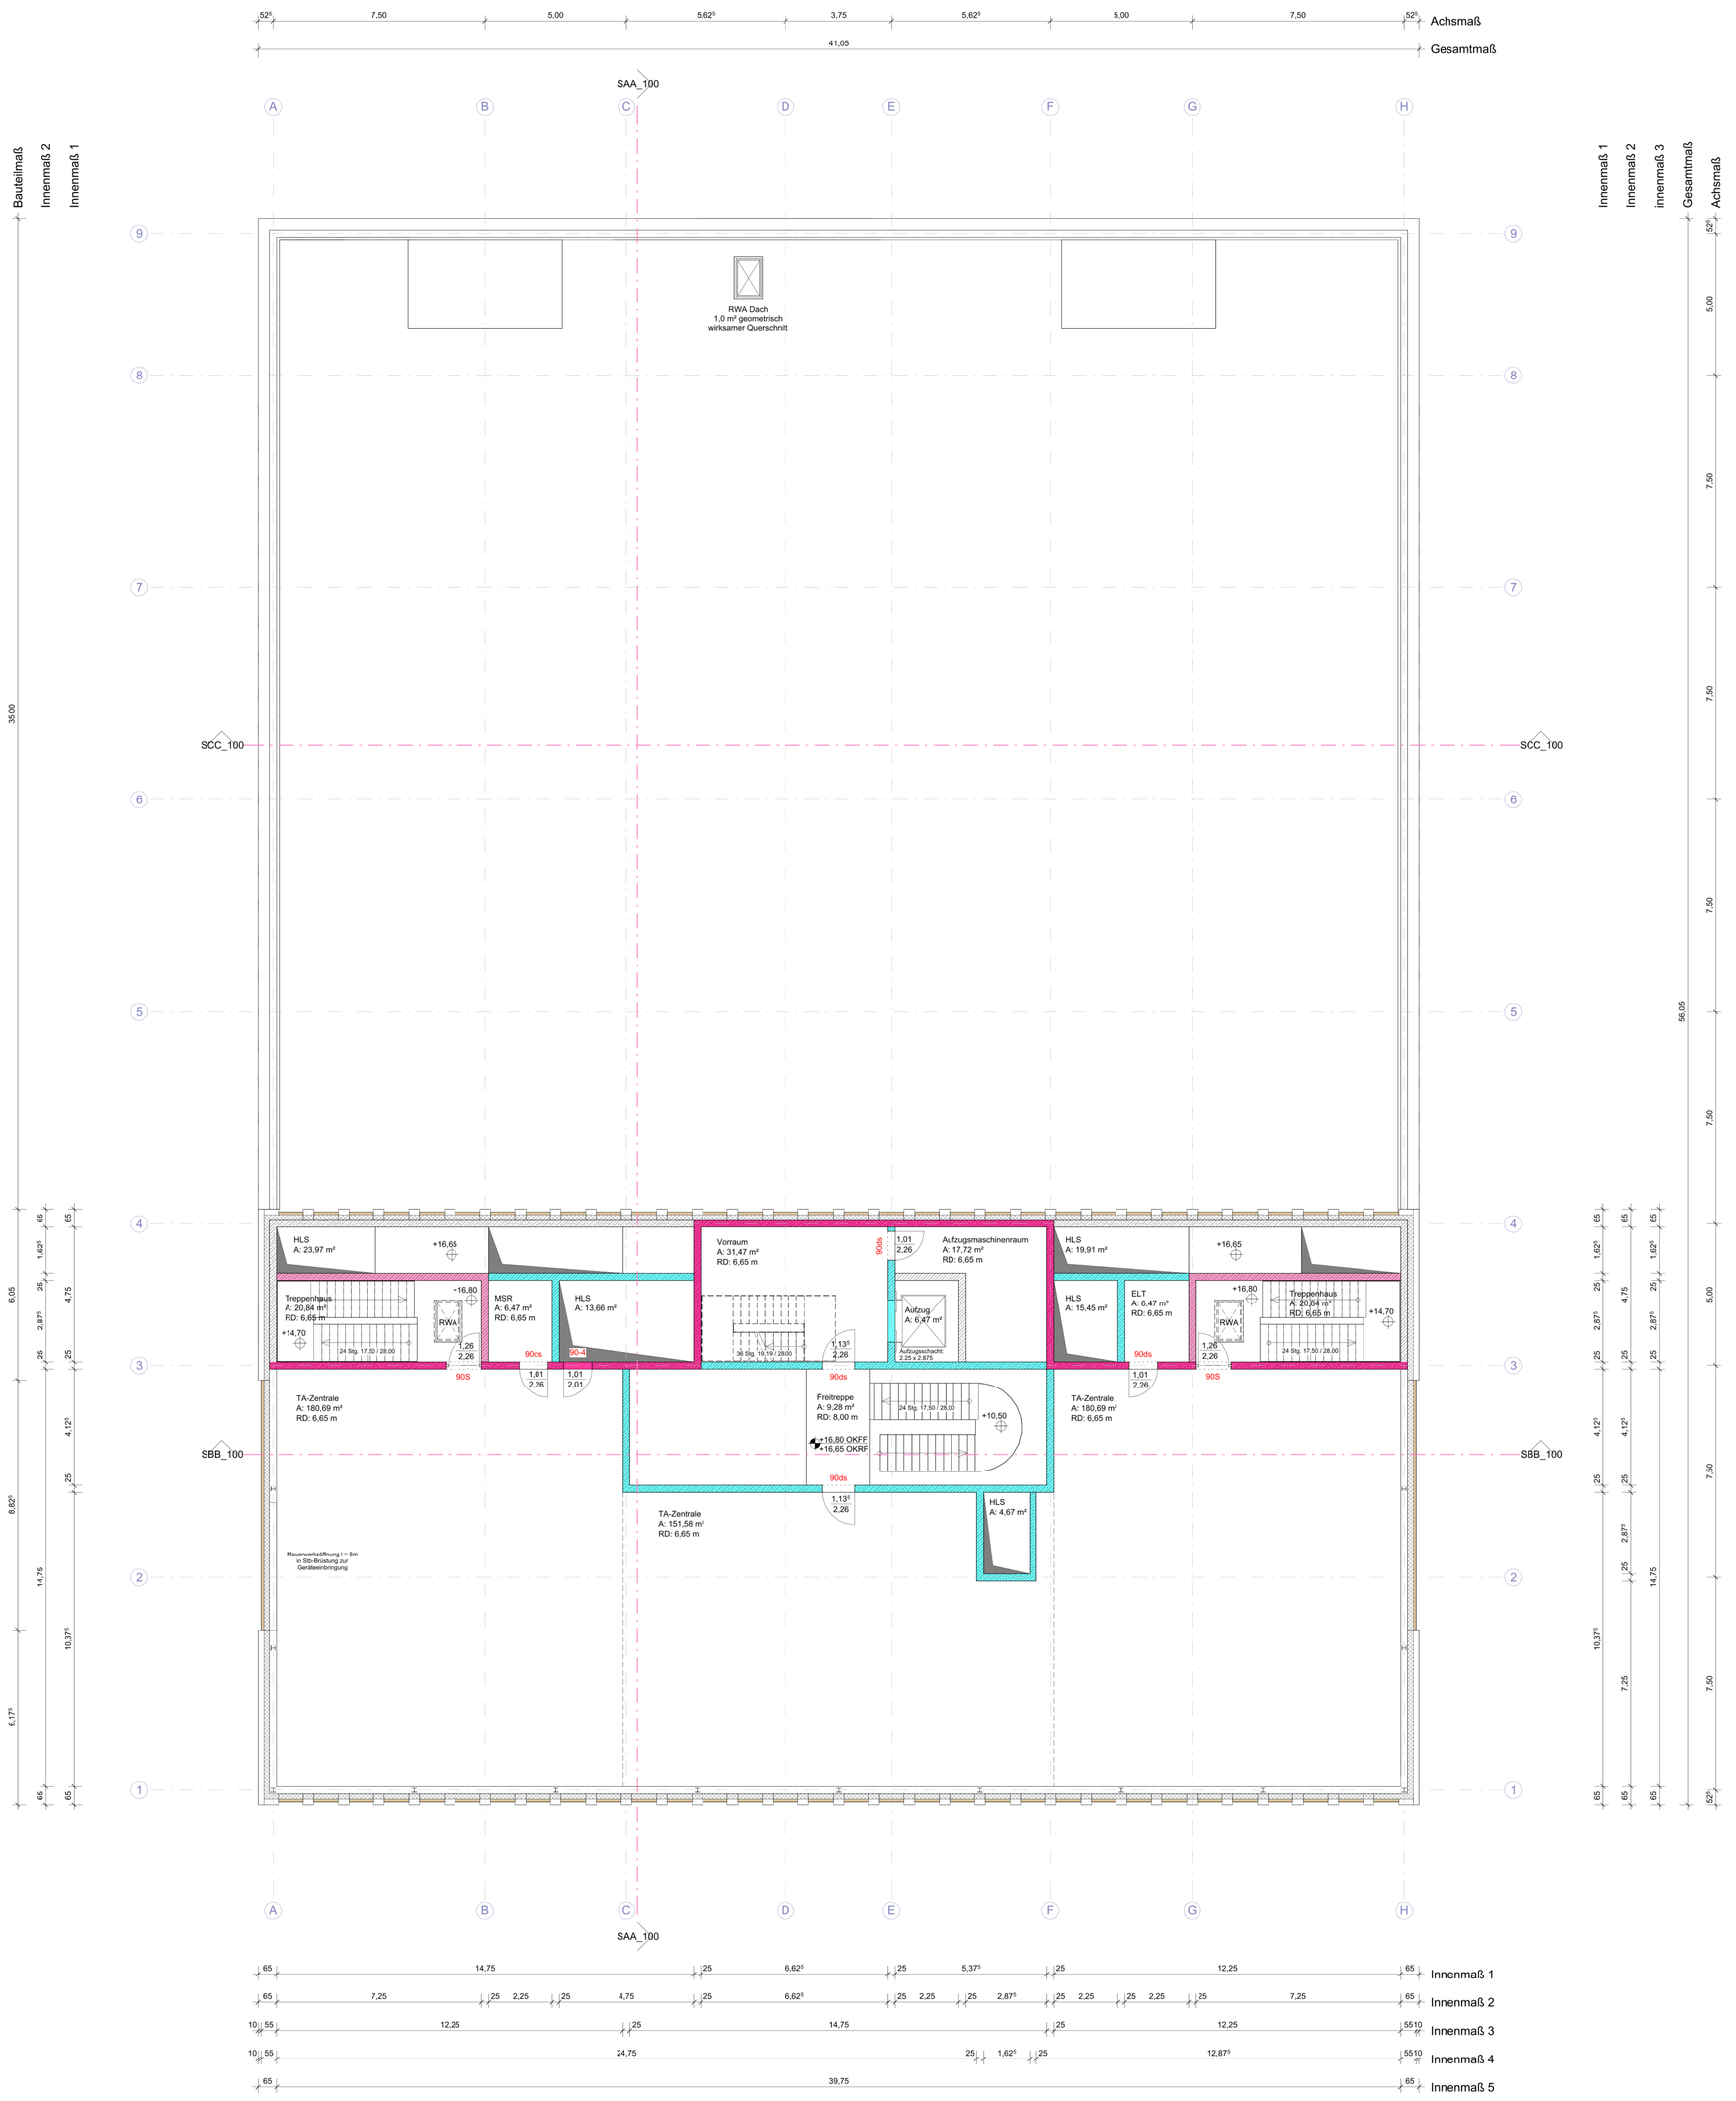


LEGENDE BRANDSCHUTZ / SCHALLSCHUTZ

fh = feuer-hemmend	fb = feuer-beständig	BBW = Bauart Brandwand	BW = Brandwand

ds	Tür dichtschließend	90ds	Tür feuerbeständig, dicht- und selbstschließend
S	Tür rauchdicht und selbstschließend	90S	Tür feuerbeständig, rauchdicht und selbstschließend
30ds	Tür feuerhemmend, dicht- und selbstschließend	90-4	Klappe feuerbeständig, 4-seitig dichtschließend
30S	Tür feuerhemmend, rauchdicht und selbstschließend		
R'_w	bewertetes Bau-Schalldämm-Maß	$R'_{w,T}$	bewertetes Bau-Schalldämm-Maß Türen

02.07.2026	agn		Anpassung Wirtschaftshof, Erhöhung Bürotüren mit Oberlicht, Einblendung Laborplanung	01
03.06.2026	agn		Erste Planausgabe	--
Datum:	Bearbeiter(in):	geprüft:	Vermerk:	Index:

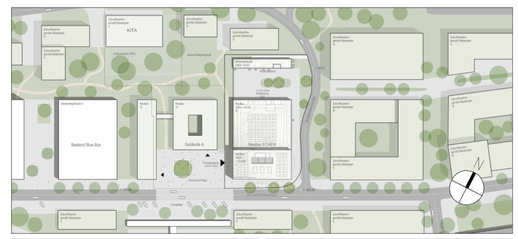

Bauherr(in):
Bau- und Liegenschaftsbetrieb NRW Aachen
Mies-van-der-Rohe-Straße 10, 52074 Aachen

Nutzer / Mieter(in):
Ruhr Universität Bochum
Universitätsstraße 150, 44801 Bochum

Bau- und Liegenschaftsbetrieb NRW
Aachen
Mies-van-der-Rohe-Straße 10, 52074 Aachen
52074 Aachen
Telefon:+49 241 43510-0
Telefax:+49 241 43510-198
E-Mail:ac.poststelle@blb.nrw.de
Internet: www.blb.nrw.de

Projekt: 10-12-2191-24-001 (SAP-Projekt-Nummer)	Neubau RUB Forschungsbau ECHEM (Projektbezeichnung)
Wirtschaftseinheit / Liegenschaft: WE2191 (Wirtschaftseinheitsnummer)	ECHEM Universitäts-Campus, Bochum (Wirtschaftseinheite- / Liegenschaftsbezeichnung)
Objekt / Bauwerk / Gebäude: GE0000 (Objekt-/Bauwerks-/Gebäude-Nr.)	Neubau Forschungsgebäude ECHEM Am Hochschulcampus, 44801 Bochum (Objekt-/Bauwerks-/Gebäudebezeichnung)

Planbezeichnung/Darstellung: Grundriss Dachgeschoss		Bauteil / Trakt:	ECHEM
Planschlüssel: 2191_FAR_3_GR_----_E4_---_01_V		Geschoss / Anlage:	BLB: DG / RUB: E4
		Planinhalt:	Grundriss
Modell-Name:	Plottstiltabelle: -	Planart:	Entwurfsplanung
Planname:	Gezeichnet: agn	Fachbereich:	(A) Hochbau
XRef: / Bild:	Entwurfsverfasser (gem. §67 BauO NRW):	Blatt-Nr.:	Maßstab: 1:100
		Blattgrösse:	900 x 841
		Plotdatum:	02.07.2026 16:49:19
		Index	01