
Achsmaß
Gesamtmaß
Bauteilmaß
Innenmaß

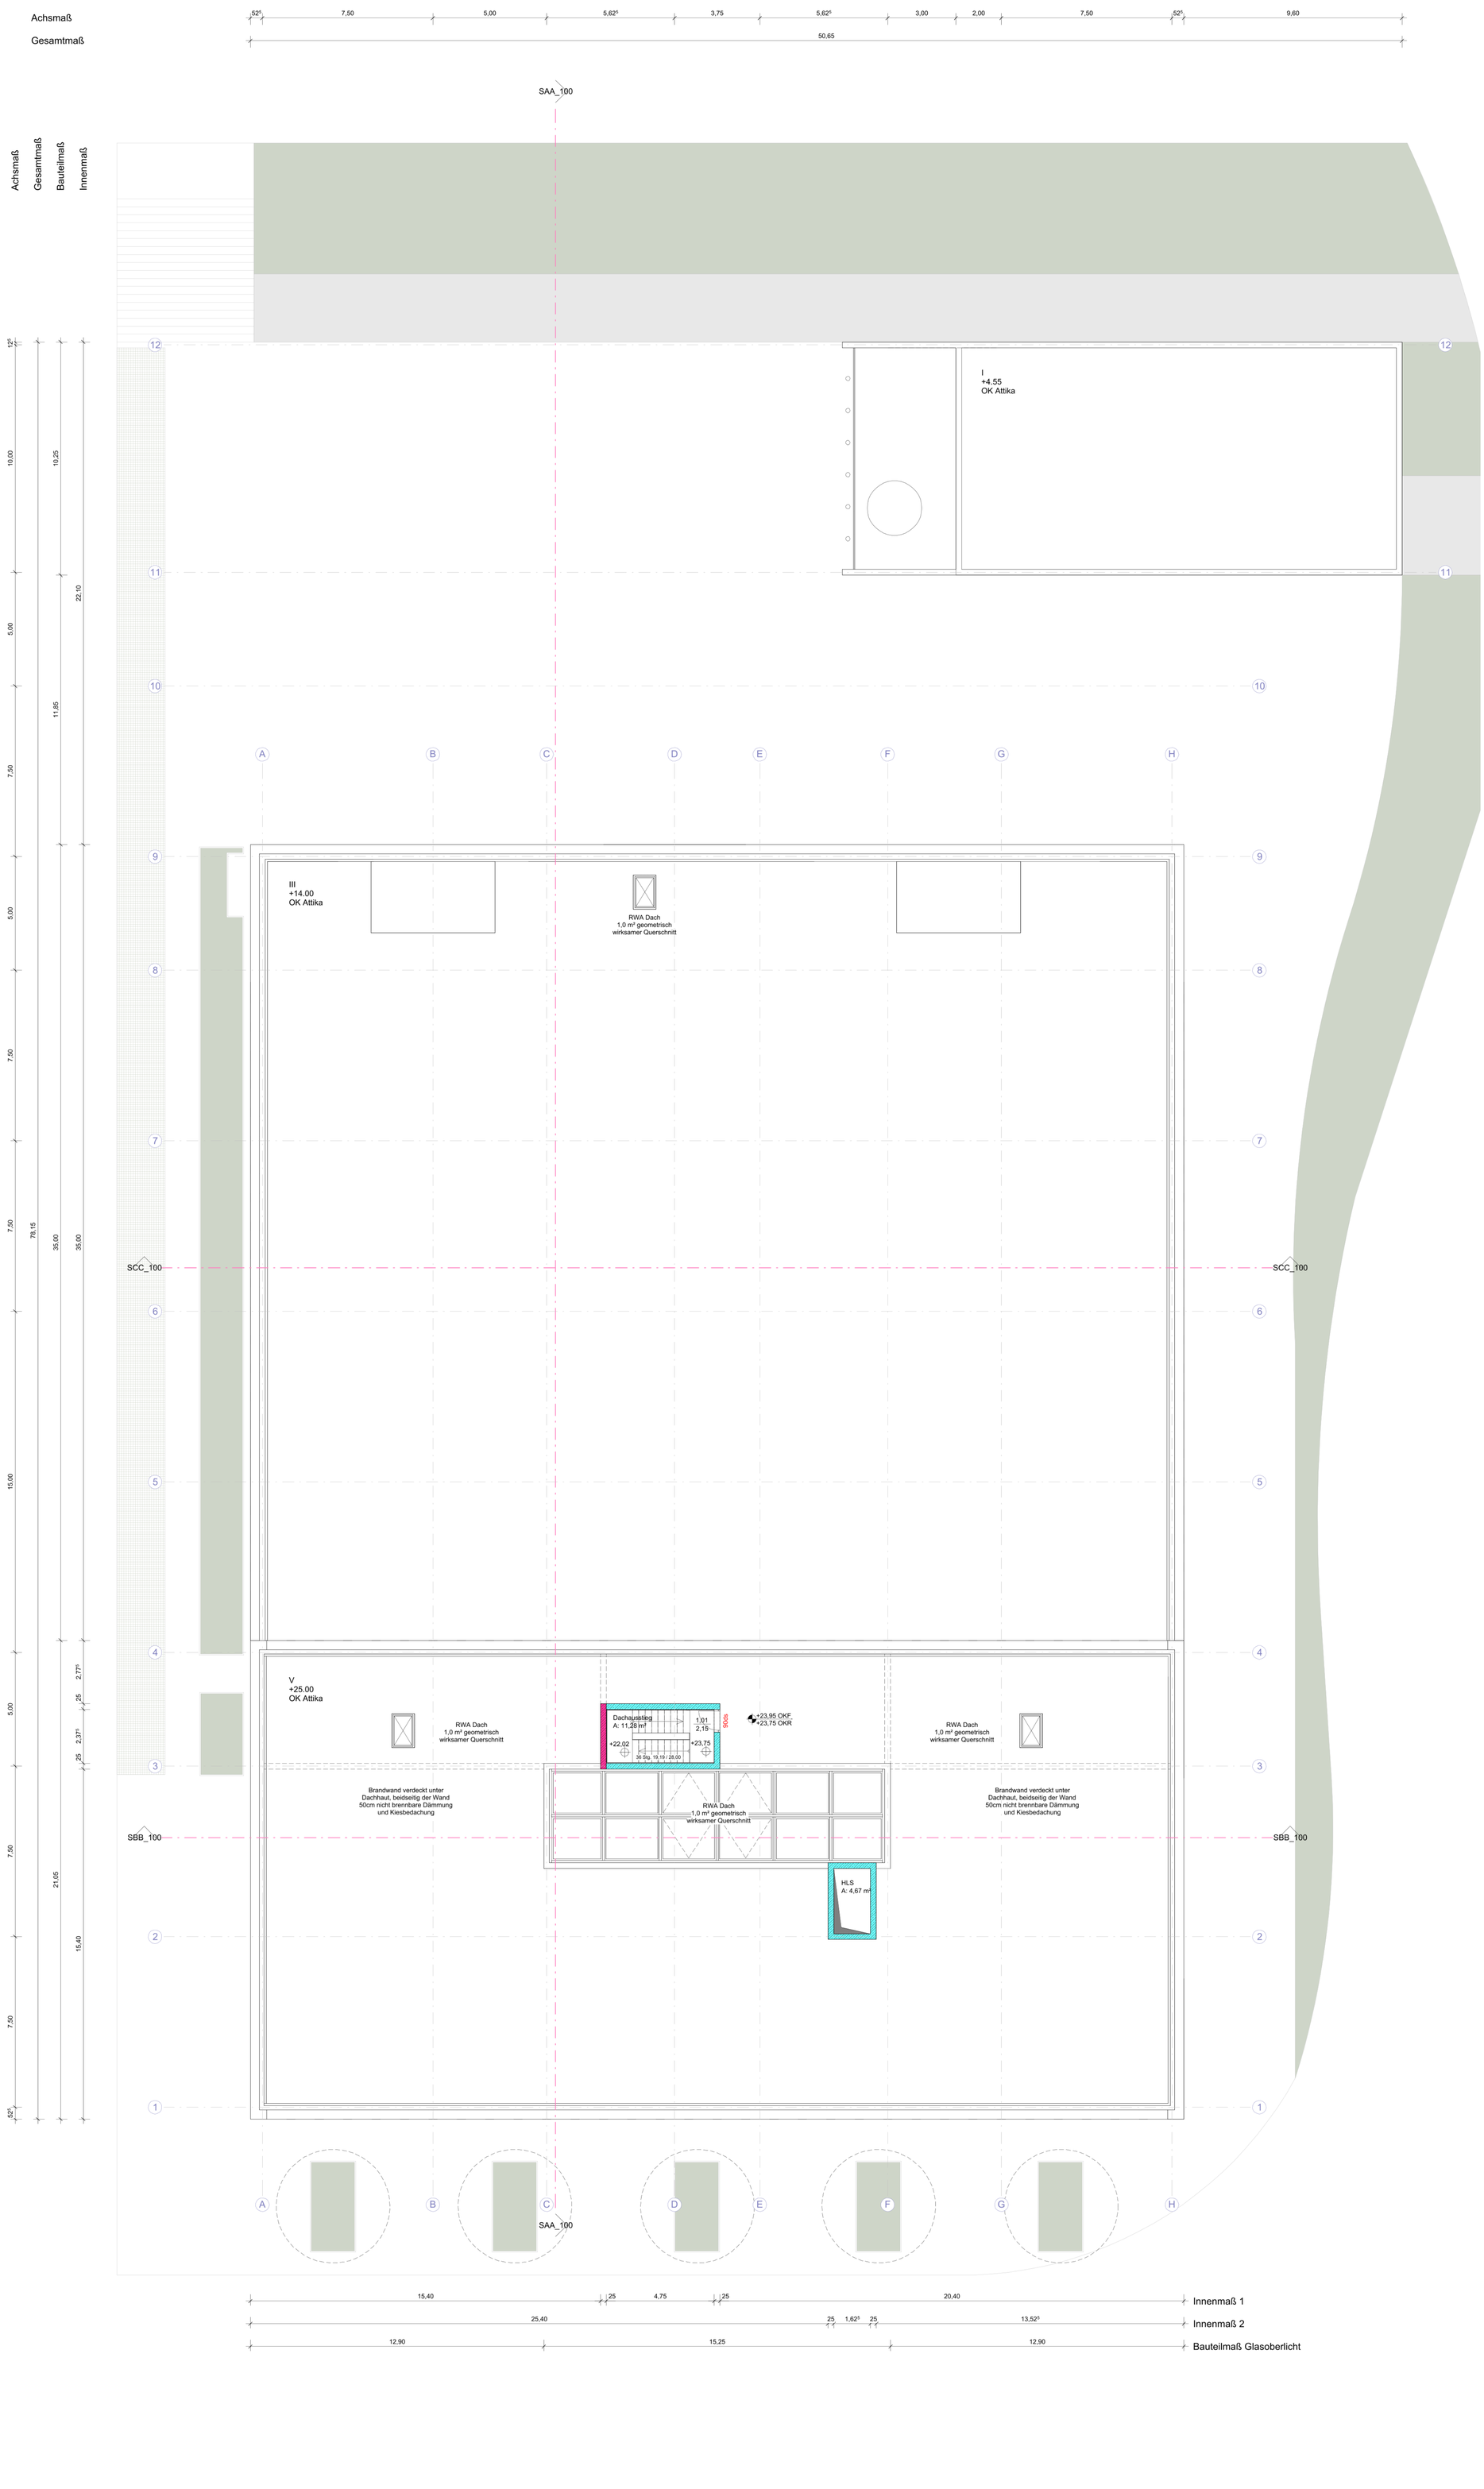


LEGENDE BRANDSCHUTZ / SCHALLSCHUTZ

fh = feuer-hemmend	fb = feuer-beständig	BBW = Bauart Brandwand	BW = Brandwand

ds	Tür dichtschließend	90ds	Tür feuerbeständig, dicht- und selbstschließend
S	Tür rauchdicht und selbstschließend	90S	Tür feuerbeständig, rauchdicht und selbstschließend
30ds	Tür feuerhemmend, dicht- und selbstschließend	90-4	Klappe feuerbeständig, 4-seitig dichtschließend
30S	Tür feuerhemmend, rauchdicht und selbstschließend		
R'_w	bewertetes Bau-Schalldämm-Maß	$R'_{w,T}$	bewertetes Bau-Schalldämm-Maß Türen

Datum:	Bearbeiter(in):	geprüft:	Vermerk:	Index:
02.07.2026	agn		Anpassung Wirtschaftshof, Erhöhung Bürotüren mit Oberlicht, Einblendung Laborplanung	01
03.06.2026	agn		Erste Planausgabe	--

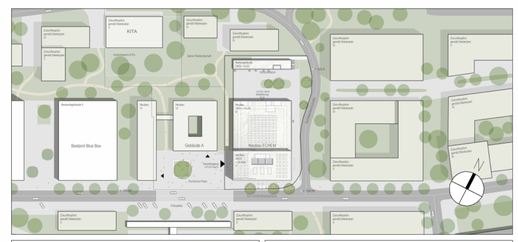

[redacted]

Bauherr(in):
Bau- und Liegenschaftsbetrieb NRW Aachen
Mies-van-der-Rohe-Straße 10, 52074 Aachen

Nutzer / Mieter(in):
Ruhr Universität Bochum
Universitätsstraße 150, 44801 Bochum

Bau- und Liegenschaftsbetrieb NRW
Aachen
Mies-van-der-Rohe-Straße 10, 52074 Aachen
52074 Aachen
Telefon:+49 241 43510-0
Telefax:+49 241 43510-198
E-Mail:ac.poststelle@blb.nrw.de
Internet: www.blb.nrw.de

Projekt:
10-12-2191-24-001
SAP-/Projekt-Nummer
Wirtschaftseinheit / Liegenschaft:
WE2191
Wirtschaftseinheitsnummer
Objekt / Bauwerk / Gebäude:
GE0000
Objekt-/Bauwerks-/Gebäude-Nr.

Neubau
RUB Forschungsbau ECHEM
Projektbezeichnung
ECHEM
Universitäts-Campus, Bochum
Wirtschaftseinheits- / Liegenschaftsbezeichnung
Neubau Forschungsgebäude ECHEM
Am Hochschulcampus, 44801 Bochum
Objekt-/Bauwerks-/Gebäudebezeichnung

Planbezeichnung/Darstellung
Grundriss
Dachaufsicht
Planschlüssel
2191_FAR_3_GR_----_E5_---_01_V

Bauteil / Trakt: ECHEM
Geschoss / Anlage: BLB: DA / RUB: E5
Planinhalt: Grundriss

Modell-Name:
Planname:
XRef.
Bild
Plottstiltabelle: -
Gezeichnet: agn
Entwurfsverfasser (gem. §67 BauO NRW):
Planart: Entwurfsplanung
Fachbereich: (A) Hochbau
Blatt-Nr.:
Maßstab: 1:100
Blattgrösse: 900 x 1189
Plotdatum: 02.07.2026 16:49:21
Index: 01