



Schnitt B-B

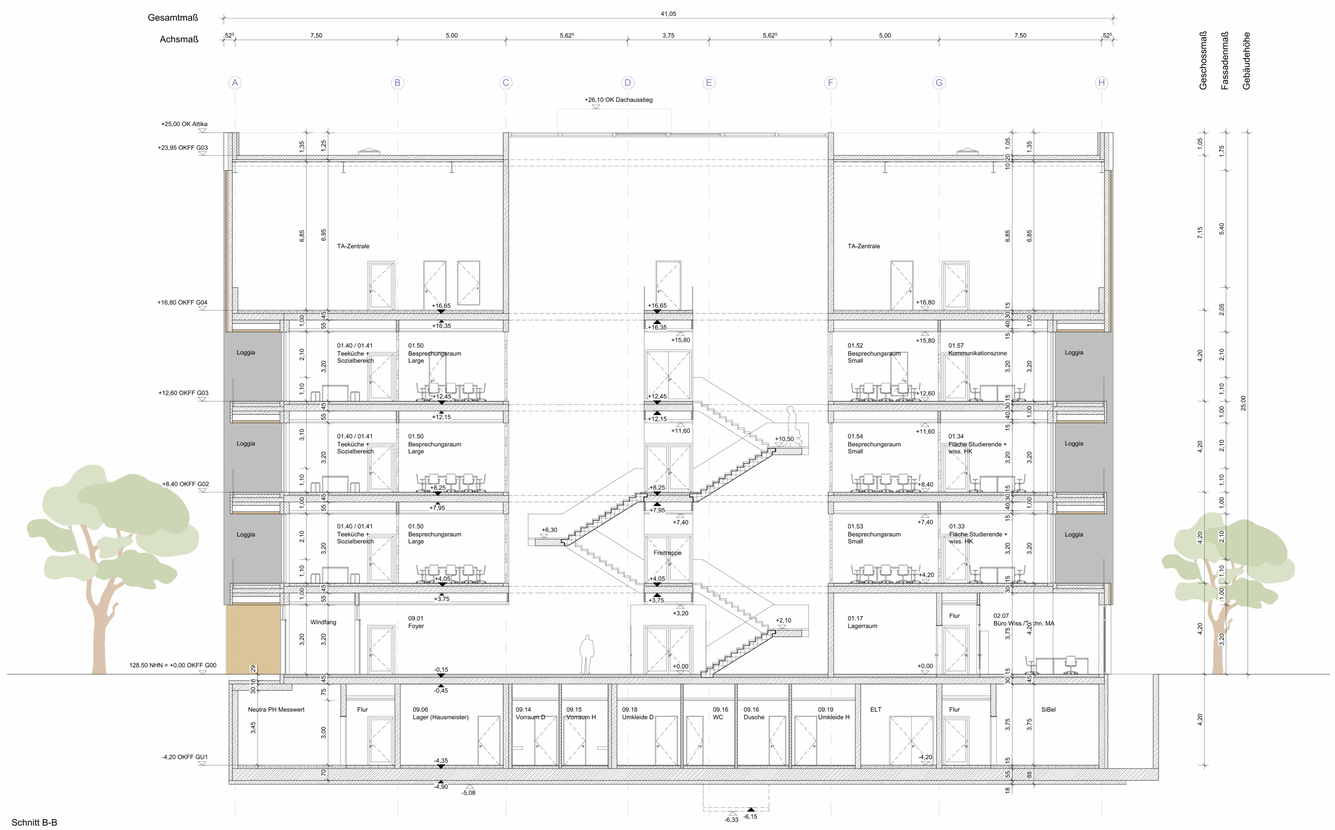

Schnitt C-C

02.07.2026 agn			Anpassung Wirtschaftshof	01
03.06.2026 agn			Erste Planausgabe	--
Datum:	Bearbeiter(in):	geprüft:	Vermerk:	Index:

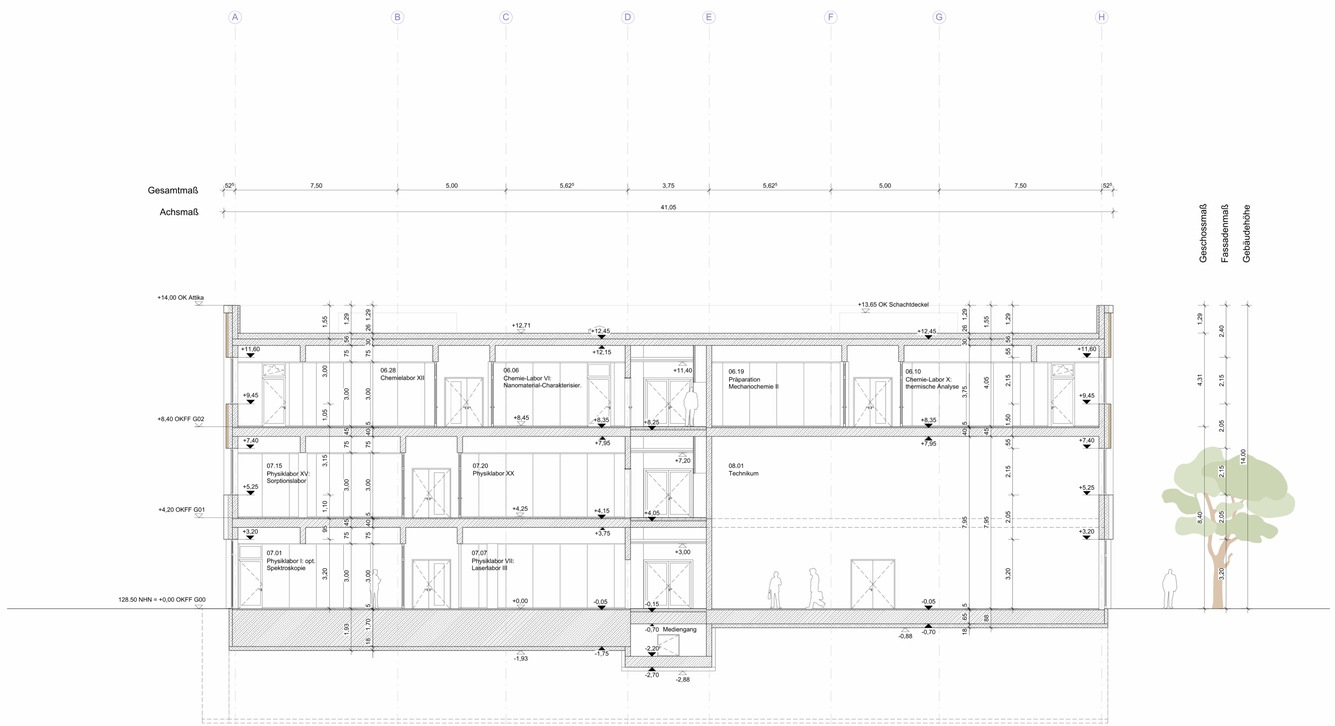

Projekt: 10-12-2191-24-001		Neubau RUB Forschungsbau ECHEM	
SAP-/Projekt-Nummer		Projektbezeichnung	
Wirtschaftseinheit / Liegenschaft: WE2191		ECHEM Universitäts-Campus, Bochum	
Wirtschaftseinheits-/Liegenschaftsnummer		Wirtschaftseinheits- / Liegenschaftsbezeichnung	
Objekt / Bauwerk / Gebäude: GE0000		Neubau Forschungsgebäude ECHEM Am Hochschulcampus, 44801 Bochum	
Objekt-/Bauwerks-/Gebäude-Nr.		Objekt-/Bauwerks-/Gebäudebezeichnung	

Planbezeichnung/Darstellung: Schnitt B-B, C-C		Bauteil / Trakt:	ECHEM
		Geschoss / Anlage:	--
Planschlüssel: 2191_FAR_3_SC_---_--_--_01_V		Planinhalt:	Schnitt

Modell-Name:	Plottabellatabelle:	Planart:	Entwurfsplanung
Planname:	Gezeichnet: agn	Fachbereich:	(A) Hochbau
Mod. / Bild	Entwurfsverfasser (gem. §67 BauO NRW):	Blatt-Nr.:	Maßstab: 1:100
		Blattgröße: 1189 x 841	
		Plotdatum: 02.07.2026 17:01:17	Index: 01