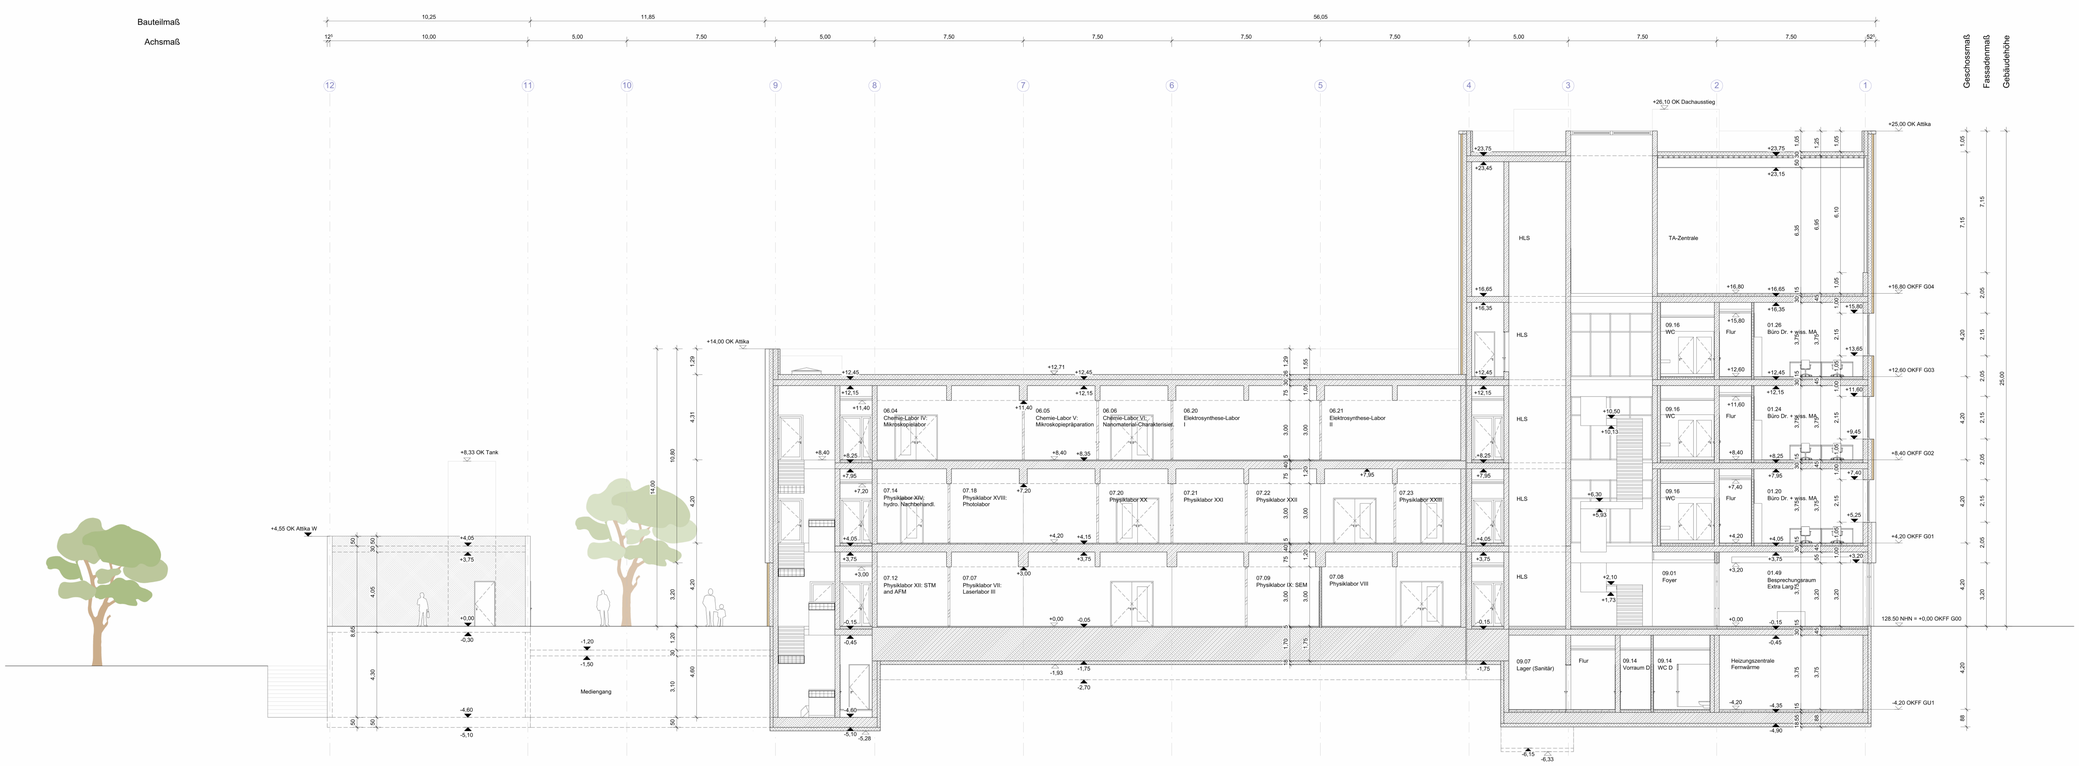

Bauteilmaß
Achsmaß
10,25
11,85
56,05
12⁵
10,00
5,00
7,50
5,00
7,50
7,50
7,50
7,50
5,00
7,50
7,50
5²
12
11
10
9
8
7
6
5
4
3
2
1
Geschossmaß
Fassadenmaß
Gebäudehöhe
+26,10 OK Dachaussteg
+25,00 OK Attika
+23,75
+23,45
+23,15
HLS
TA-Zentrale
+16,65
+16,80
+16,35
+16,80 OKFF G04
+15,80
09.16
WC
Flur
01.26
Büro Dr. + wiss. MA
+13,65
+12,60 OKFF G03
+12,45
+12,15
+11,60
09.16
WC
Flur
01.24
Büro Dr. + wiss. MA
+10,50
+10,13
+9,45
+8,40 OKFF G02
+8,25
+7,95
+7,40
09.16
WC
Flur
01.20
Büro Dr. + wiss. MA
+6,30
+5,93
+5,25
+4,20 OKFF G01
+4,05
+3,75
+3,20
09.01
Foyer
01.49
Besprechungsraum
Extra Large
+2,10
+1,73
+0,00
-0,15
128.50 NHN = +0,00 OKFF G00
+14,00 OK Attika
+12,71
+12,45
06.04
Chemie-Labor IV:
Mikroskopielabor
+11,40
06.05
Chemie-Labor V:
Mikroskopiepräparation
+11,40
06.06
Chemie-Labor VI:
Nanomaterial-Charakterisier.
06.20
Elektrosynthese-Labor
I
06.21
Elektrosynthese-Labor
II
+8,40
+8,35
+8,25
+7,95
07.14
Physiklabor XIX:
hydro. Nachbereitdi.
07.18
Physiklabor XVIII:
Photolabor
+7,20
07.20
Physiklabor XX
07.21
Physiklabor XXI
07.22
Physiklabor XXII
07.23
Physiklabor XXIII
+4,20
+4,15
+4,05
+3,75
07.12
Physiklabor XII: STM
and AFM
07.07
Physiklabor VII:
Laserlabor III
+3,00
07.09
Physiklabor IX: SEM
07.08
Physiklabor VIII
+0,00
-0,05
-0,15
-0,45
09.07
Lager (Sanitär)
Flur
09.14
Vorraum D
09.14
WC D
Heizungszentrale
Fernwärme
-1,20
-1,50
Mediengang
-1,75
-1,93
-2,70
-4,20
-4,35
-4,90
-4,60
-5,10
-5,28
-6,15
-6,33
+8,33 OK Tank
+4,55 OK Attika W
+4,05
+3,75
+0,00
-0,30
-4,60
-5,10
1,39
4,91
18,80
14,00
4,20
3,20
4,20
1,20
4,60
3,10
50
50
50
50
39
50
4,65
8,65
4,30
30
1,65
1,65
1,65