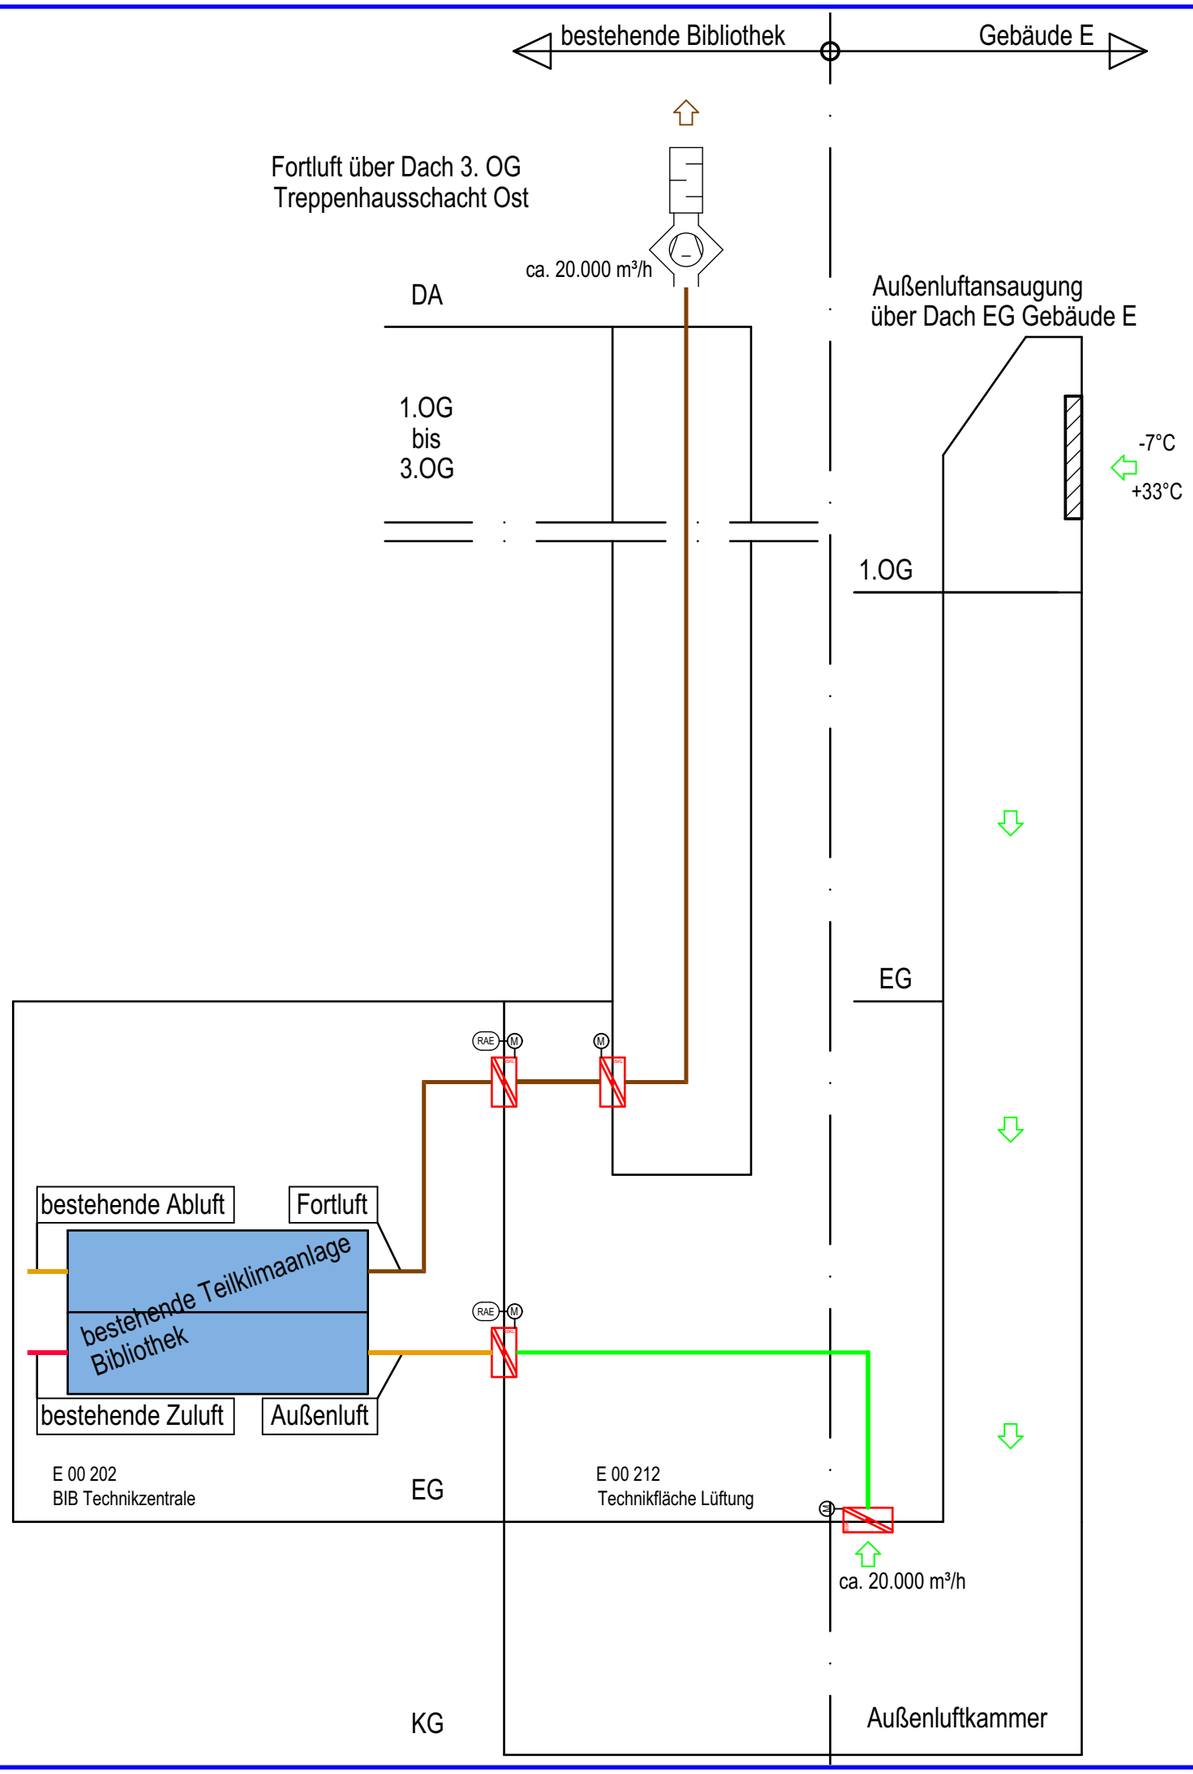


LEGENDE LÜFTUNG

- Abluft
- Außenluft
- Fortluft
- Zuluft
- Stellmotor
- Motor-Absperrklappe
- Brandschutzklappe
- Wetterschutzgitter

27.08.2024	LA	Überarbeitung gemäß Prüfanmerkungen LP5 vom 16.08.2024	01
Datum:	Bearbeiter(in):	Vermerk:	Index:

Planverfasser (extern):

Bauherr(in):

Bau- und Liegenschaftsbetrieb NRW Köln

Nutzer / Mieter(in):

Technische Hochschule Köln

Bau- und Liegenschaftsbetrieb NRW
Köln

Domstraße 55-73
D - 50668 Köln
Telefon: +49 221 35660 - 0
Telefax: +49 221 35660 - 999
E-Mail: k.poststelle@blb.nrw.de
Internet: www.blb.nrw.de

Projekt:
10-12-2034-18-003
SAP-/Projekt-Nummer

Technische Hochschule Köln Campus Deutz
Ersatzneubau Gebäude E
Projektbezeichnung

Wirtschaftseinheit / Liegenschaft:
WE2034
Wirtschaftseinheitsnummer

Technische Hochschule Köln
Betzdorfer Str. 2
Wirtschaftseinheits- / Liegenschaftsbezeichnung

Objekt/Bauwerk/Gebäude
GE0007
Objekt-/Bauwerks-/Gebäude-Nr.

Gebäude BIB
Objekt-/Bauwerks-/Gebäudebezeichnung

Planbezeichnung/Darstellung
Lüftung
Schema-Teilklimaanlage Bestand Bibliothek

Bauteil / Trakt: Gebäude BIB

Geschoss / Anlage: --

Planschlüssel
2034_FHL_5_SA_UB--_GE_LKL_01_-_Anlage Bestand

Planinhalt: Schema

Dateipfad:
G:\

Modell-Name: Vorlage-Gebäude BIB.dwg	Plottstiltabelle: NRW_SW-100.stb	Planart:	Ausführungsplanung
Layout-Name: 2034_FHL_5_SA_UB--_GE_LKL_01_-_Anlage Bestand	Gezeichnet: 25.07.2024 / RO	Fachbereich:	(L) HKLS
XRef: $(XREFS)?? / Bild: $(IMAGES)??		Blatt-Nr.: 01	Maßstab: --
		Blattgrösse: A3	
		Plotdatum: 30.10.2024	Index 01