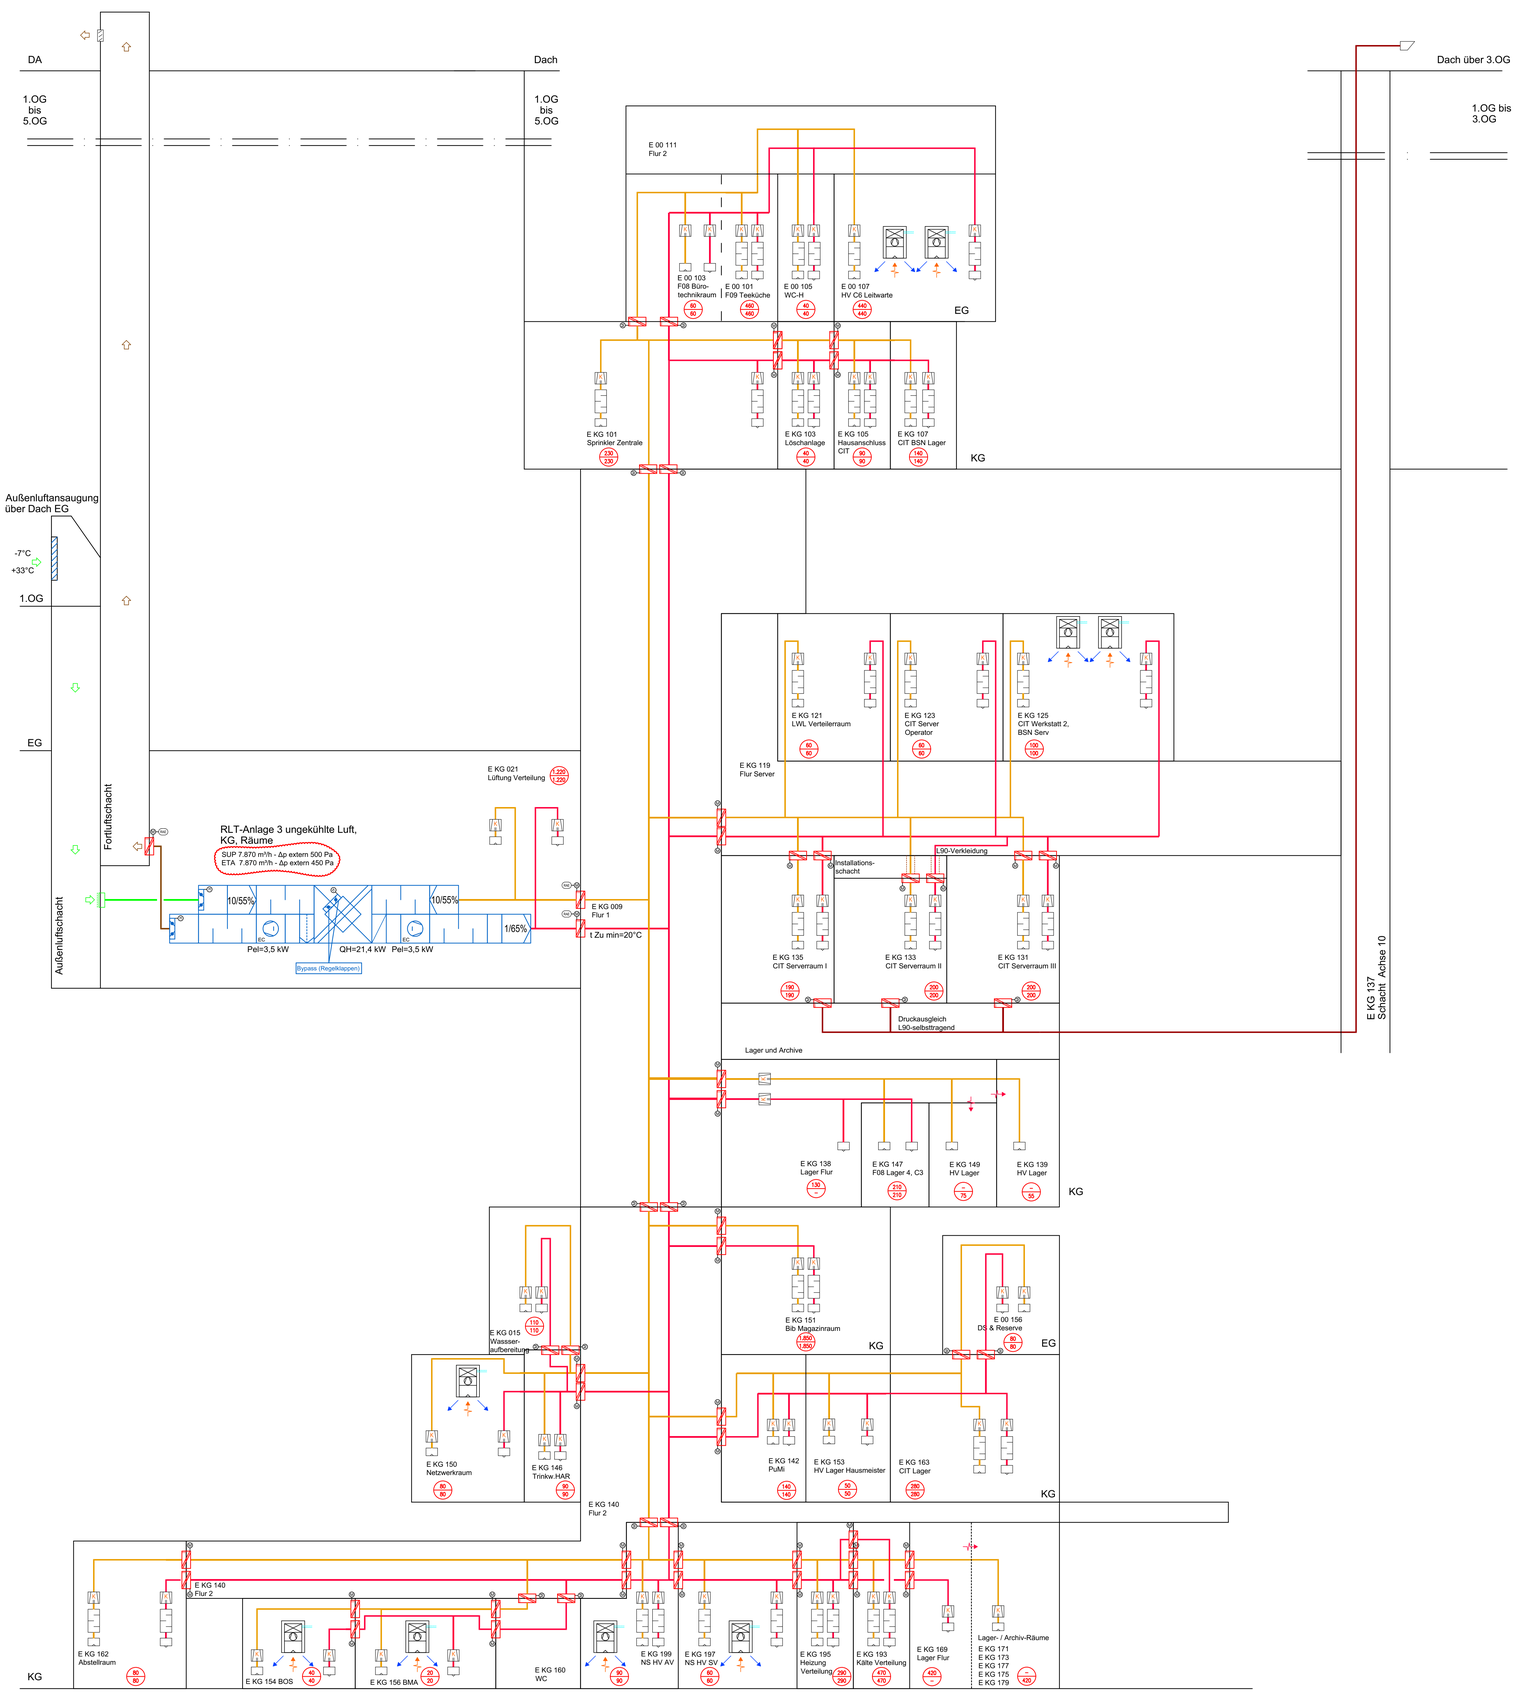


LEGENDE LÜFTUNG

- Abluft
- Außenluft
- Fortluft
- Zuluft
- Zuluft gekühlt
- Zuluft befeuchtet
- Erhitzer
- Kühler
- Filter
- Schalldämpfer
- Tropfenabscheider
- Ventilator
- WRG-Plattenwärmetauscher
- Stellmotor
- Motor-Absperrklappe
- Brandschutzklappe
- Jalousieklappe
- Überströmung
- Volumenstromregler variabel
- Volumenstrom Konstanthalter
- Wetterschutzgitter
- Zuluft-/Abluftdurchlass
- Rauchauslöseeinrichtung
- Zuluftmenge 1.840 / max. Abluftmenge 1.780

INFO ZU BRANDSCHUTZKLAPPEN

- alle Brandschutzklappen mit FRM
- Brandschutzklappen Ein-/Austritt von RLT-Zentrale mit FRM + RAE
- Brandschutzklappen innerhalb Trockenbauwandflächen: mit gleitendem Deckenanschluss
- ausgenommen innerhalb gemauerten oder Betonwände

Datum:	Bearbeiter(in):	Vermerk:	Index:
11.10.2024	LA	Überarbeitung gemäß Prüfanmerkungen LP5 vom 02.10.2024	02
27.08.2024	LA	Überarbeitung gemäß Prüfanmerkungen LP5 vom 16.08.2024	01

Planverfasser (extern):

Bauherr(in):
Bau- und Liegenschaftsbetrieb NRW Köln

Nutzer / Mieter(in):
Technische Hochschule Köln

Bau- und Liegenschaftsbetrieb NRW
Köln
Domstraße 55-73
D - 50668 Köln
Telefon: +49 221 35660 - 0
Telefax: +49 221 35660 - 999
E-Mail: k.poststelle@blb.nrw.de
Internet: www.blb.nrw.de

Projekt:
10-12-2034-18-003
SAP-Projekt-Nummer
Wirtschaftseinheit / Liegenschaft:
WE2034
Wirtschaftseinheitsnummer
Objekt/Bauwerk/Gebäude
GE0007
Objekt-/Bauwerks-/Gebäude-Nr.

Technische Hochschule Köln Campus Deutz
Ersatzneubau Gebäude E
Projektbezeichnung
Technische Hochschule Köln
Betzdorfer Str. 2
Wirtschaftseinheits- / Liegenschaftsbezeichnung
Gebäude E
Objekt-/Bauwerks-/Gebäudebezeichnung

Planbezeichnung/Darstellung:
Lüftung
Schema-Anlage 3

Bauteil / Trakt: Gebäude E
Geschoss / Anlage: --
Planinhalt: Schema
Planschlüssel: 2034_FHL_5_SA_E---_GE_LKL_02_-_Anlage 3

Dateipfad:
Q:\

Modell-Name: Vorlage-Gebäude E.dwg
Layout-Name: 2034_FHL_5_SA_E---_GE_LKL_02_-_Anlage 3
Plotstiltabelle: NRW_SW-100.stb
Gezeichnet: 25.07.2024
Plotmaßstab: 1:1
Plotdatum: 30.10.2024
Plotzeit: 02

Planart: Ausführungsplanung
Fachbereich: (L) HKLS
Blatt-Nr.: 01
Blattgröße: A0
Index: 02