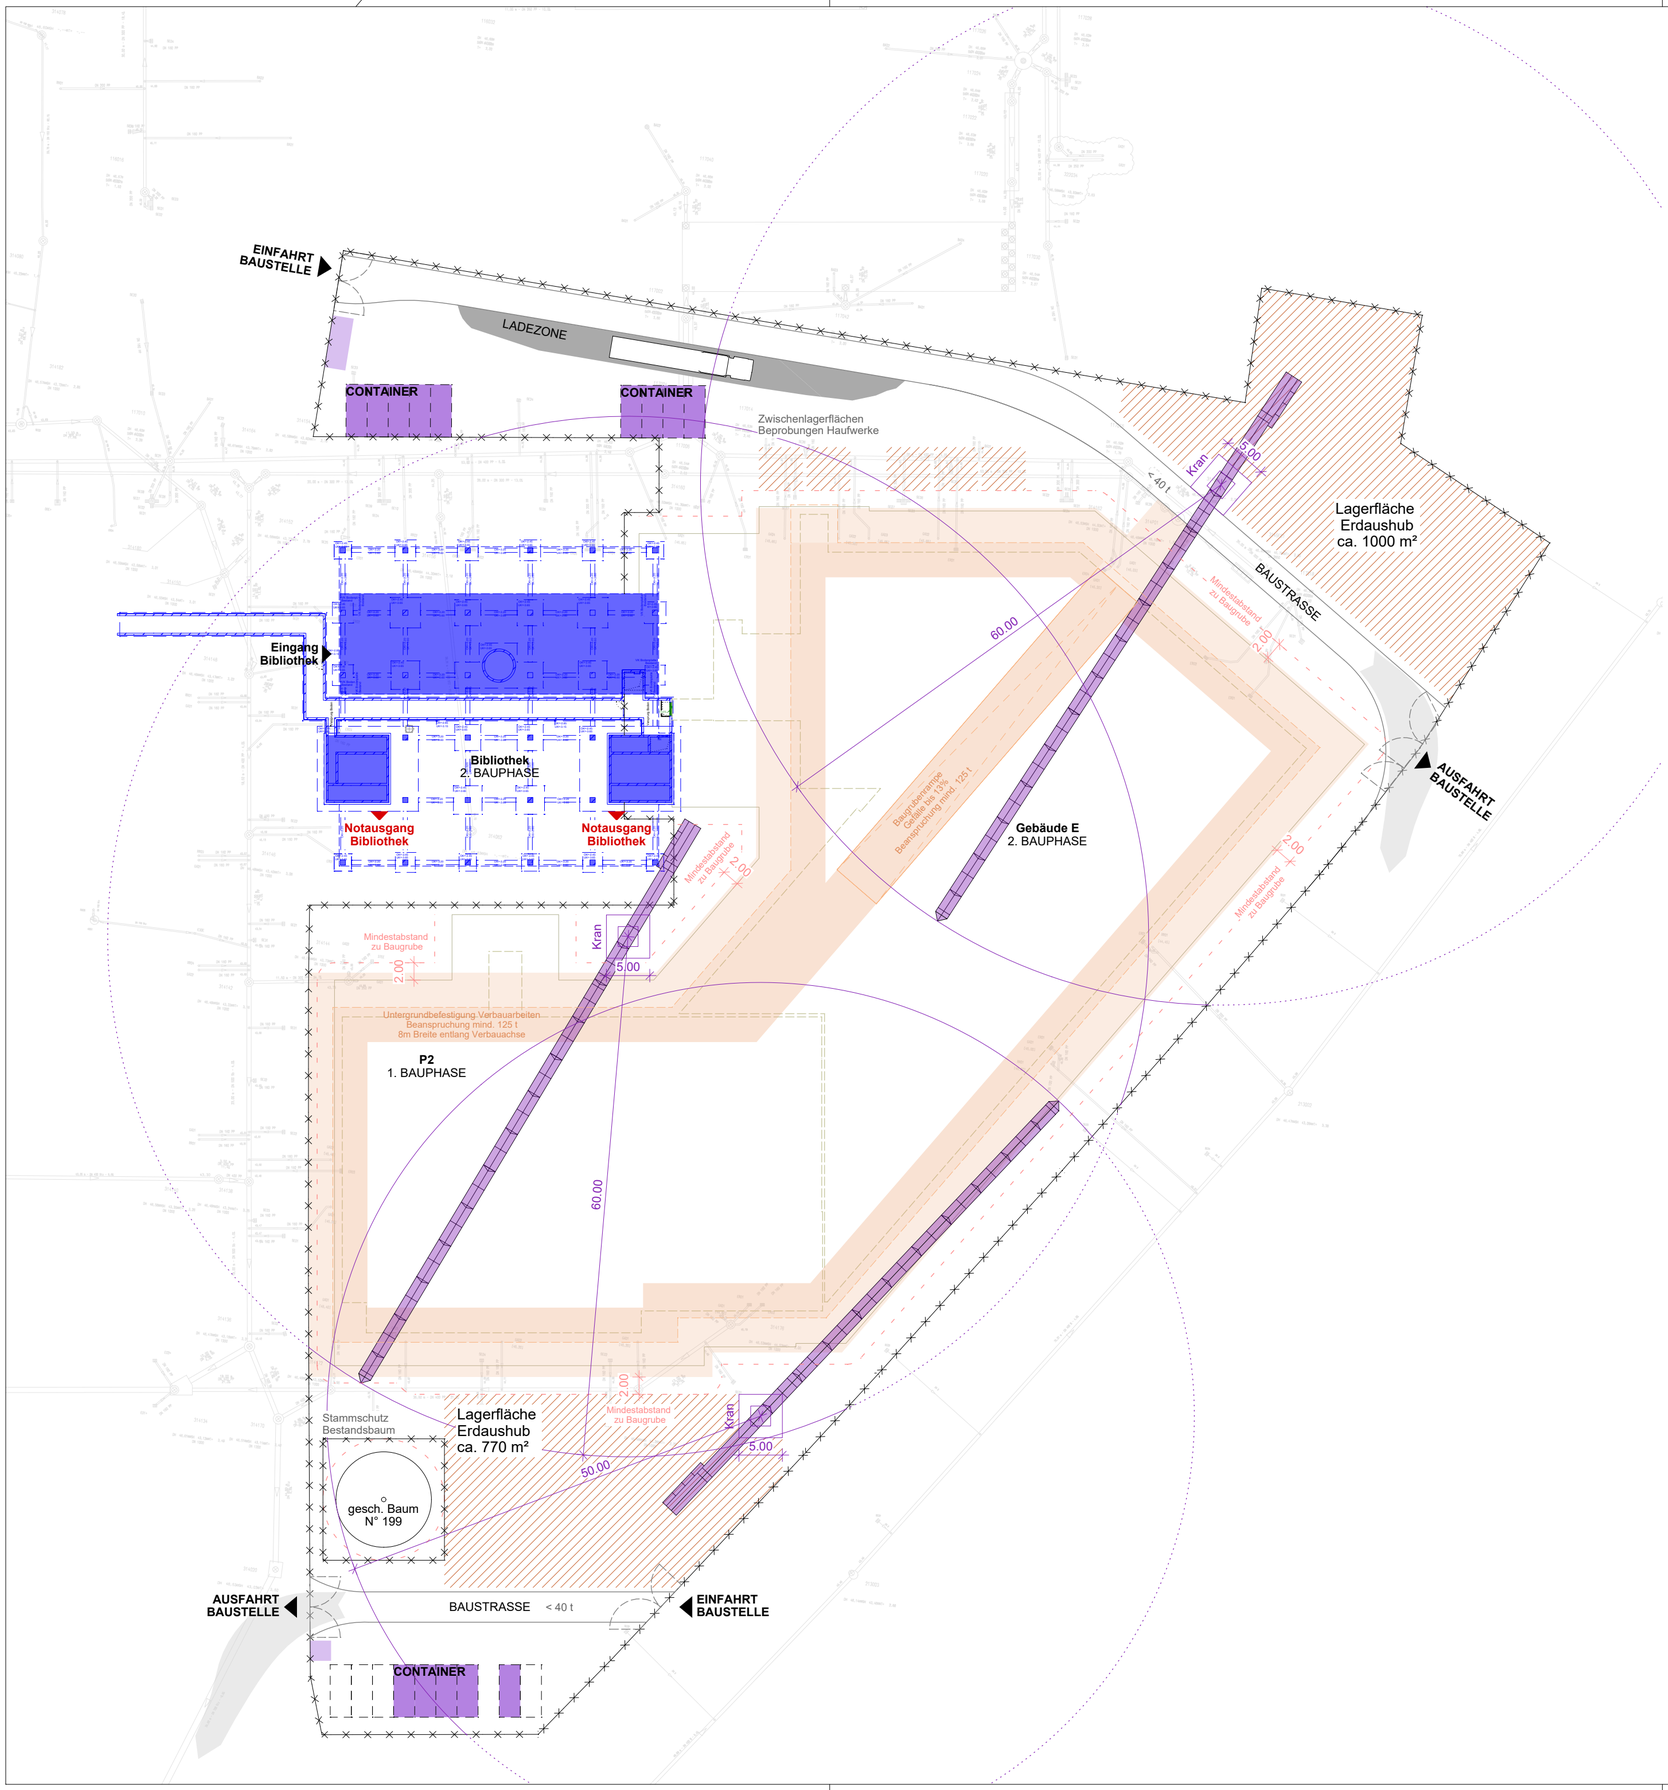


INDEX	ÄNDERUNG/ERGÄNZUNG	DATUM	NAME
01	Plansatz Ausschreibung XRO	08.01.2026	NaKo

Bauherr(in):

Bau- und Liegenschaftsbetrieb NRW Köln

Nutzer / Mieter(in):

Technische Hochschule Köln

Bau- und Liegenschaftsbetrieb NRW
Köln

Domstraße 55-73
D - 50668 Köln
Telefon: +49 221 35660 - 0
Telefax: +49 221 35660 - 999
E-Mail: k.poststelle@blb.nrw.de
Internet: www.blb.nrw.de

Projekt:
10-12-2034-18-003
SAP-/Projekt-Nummer

Technische Hochschule Köln Campus Deutz
Ersatzneubau Gebäude E
Projektbezeichnung

Wirtschaftseinheit / Liegenschaft:
WE2034
Wirtschaftseinheitsnummer

Technische Hochschule Köln
Betzdorfer Str. 2
Wirtschaftseinheits- / Liegenschaftsbezeichnung

Objekt/Bauwerk/Gebäude
GE0007
Objekt-/Bauwerks-/Gebäude-Nr.

Gebäude E
Objekt-/Bauwerks-/Gebäudebezeichnung

Planbezeichnung/Darstellung
Baustelleneinrichtungsplan Phase 1

Bauteil / Trakt: Gebäude E

Geschoss / Anlage:

Planschlüssel
2034_FAR_6_BE_PH01_GE_BSE_01_-_Baustelleneinrichtungsplan Phase 1

Planinhalt: Baustelleneinrichtung PH 1

Dateipfad:

Modell-Name: ----

Plottstiltabelle: NRW_SW-100.stb

Planart: Übersichtsplan

Layout-Name: ----

Gezeichnet:

Fachbereich: (A) Hochbau

XRef: $(XREFS)??

Bild: $(IMAGES)??

Blatt-Nr.:

Maßstab: 1:500

Blattgrösse:

Plotdatum: 08.01.2026

Index 01