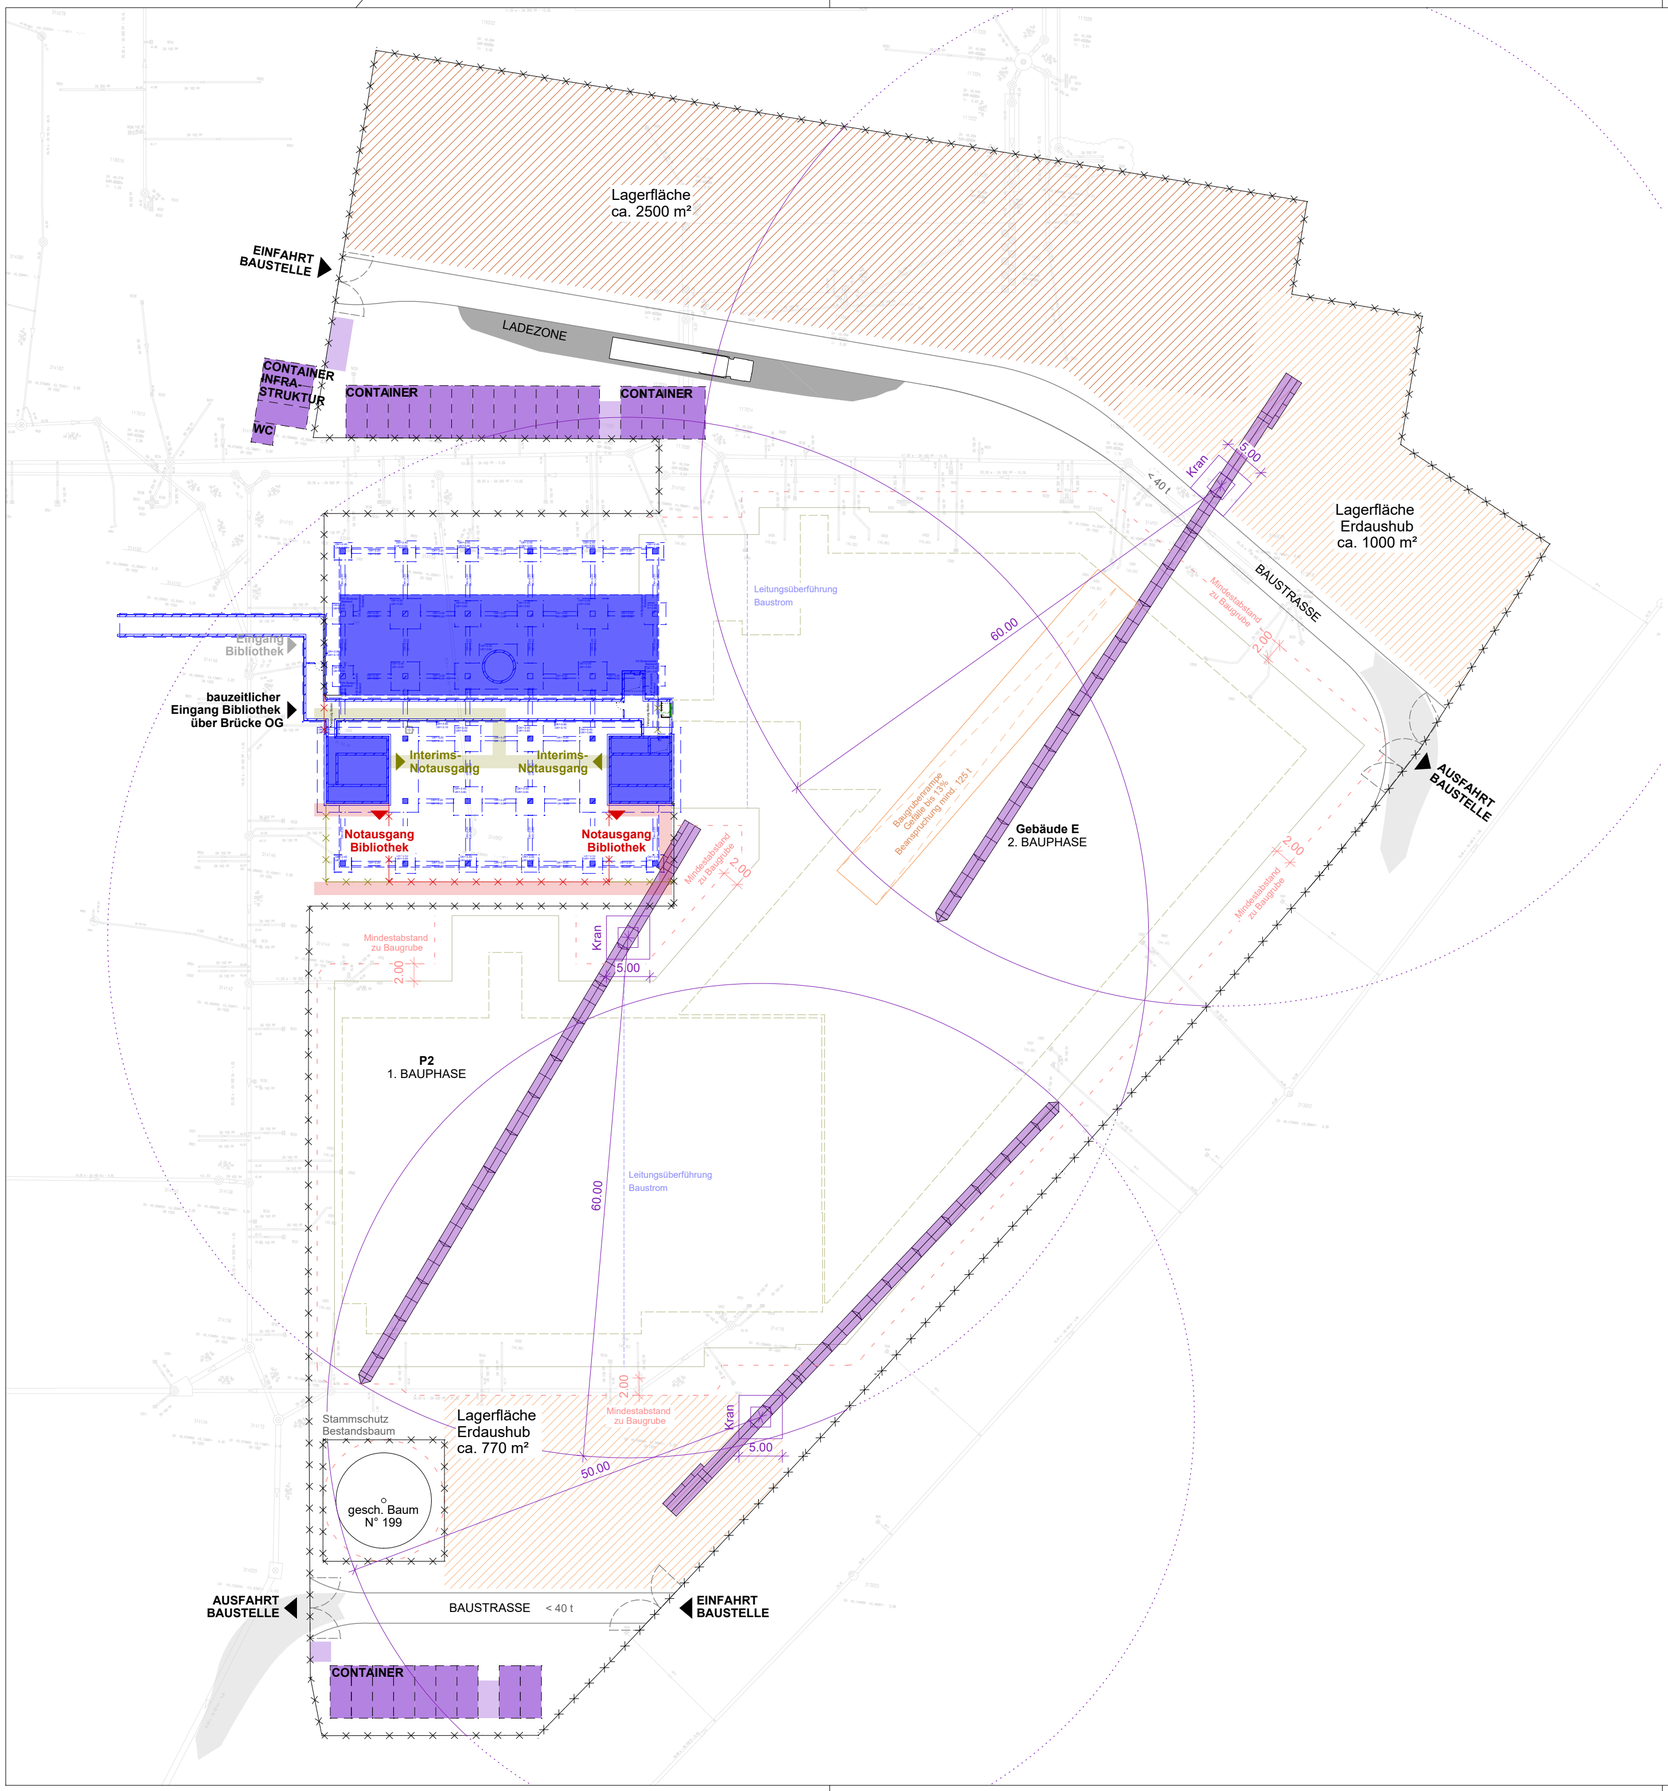


01	Plansatz Ausschreibung XRO	08.01.2026	NaKo
INDEX	ÄNDERUNG/ERGÄNZUNG	DATUM	NAME

Bauherr(in):

Bau- und Liegenschaftsbetrieb NRW Köln

Nutzer / Mieter(in):

Technische Hochschule Köln

Bau- und Liegenschaftsbetrieb NRW
Köln

Domstraße 55-73
D - 50668 Köln
Telefon: +49 221 35660 - 0
Telefax: +49 221 35660 - 999
E-Mail: k.poststelle@blb.nrw.de
Internet: www.blb.nrw.de

Projekt:
10-12-2034-18-003
SAP-/Projekt-Nummer
Technische Hochschule Köln Campus Deutz
Ersatzneubau Gebäude E
Projektbezeichnung

Wirtschaftseinheit / Liegenschaft:
WE2034
Wirtschaftseinheitsnummer
Technische Hochschule Köln
Betzdorfer Str. 2
Wirtschaftseinheits- / Liegenschaftsbezeichnung

Objekt/Bauwerk/Gebäude
GE0007
Objekt-/Bauwerks-/Gebäude-Nr.
Gebäude E
Objekt-/Bauwerks-/Gebäudebezeichnung

Planbezeichnung/Darstellung
Baustelleneinrichtungsplan Phase 2

Bauteil / Trakt: Gebäude E
Geschoss / Anlage:

Planschlüssel
2034_FAR_6_BE_PH02_GE_BSE_01_-_Baustelleneinrichtungsplan Phase 2

Planinhalt: Baustelleneinrichtung PH 2

Dateipfad:

Modell-Name: ----
Plottstiltabelle: NRW_SW-100.stb
Planart: Übersichtsplan
Layout-Name: ----
Gezeichnet:
Fachbereich: (A) Hochbau
XRef: $(XREFS)??
Bild: $(IMAGES)??
Blatt-Nr.:
Maßstab: 1:500
Blattgrösse:
Plotdatum: 08.01.2026
Index 01