
Freigabe		**Änderungen:**	**Datum**	**Index:**	**Planbezeichnung.:**	**Maßstab:**	1:200
Datum				01	KG Baulicher Schallschutz	**Datum:**	19.01.24
Arch.						**Gez:**	

Ü 00.11 01

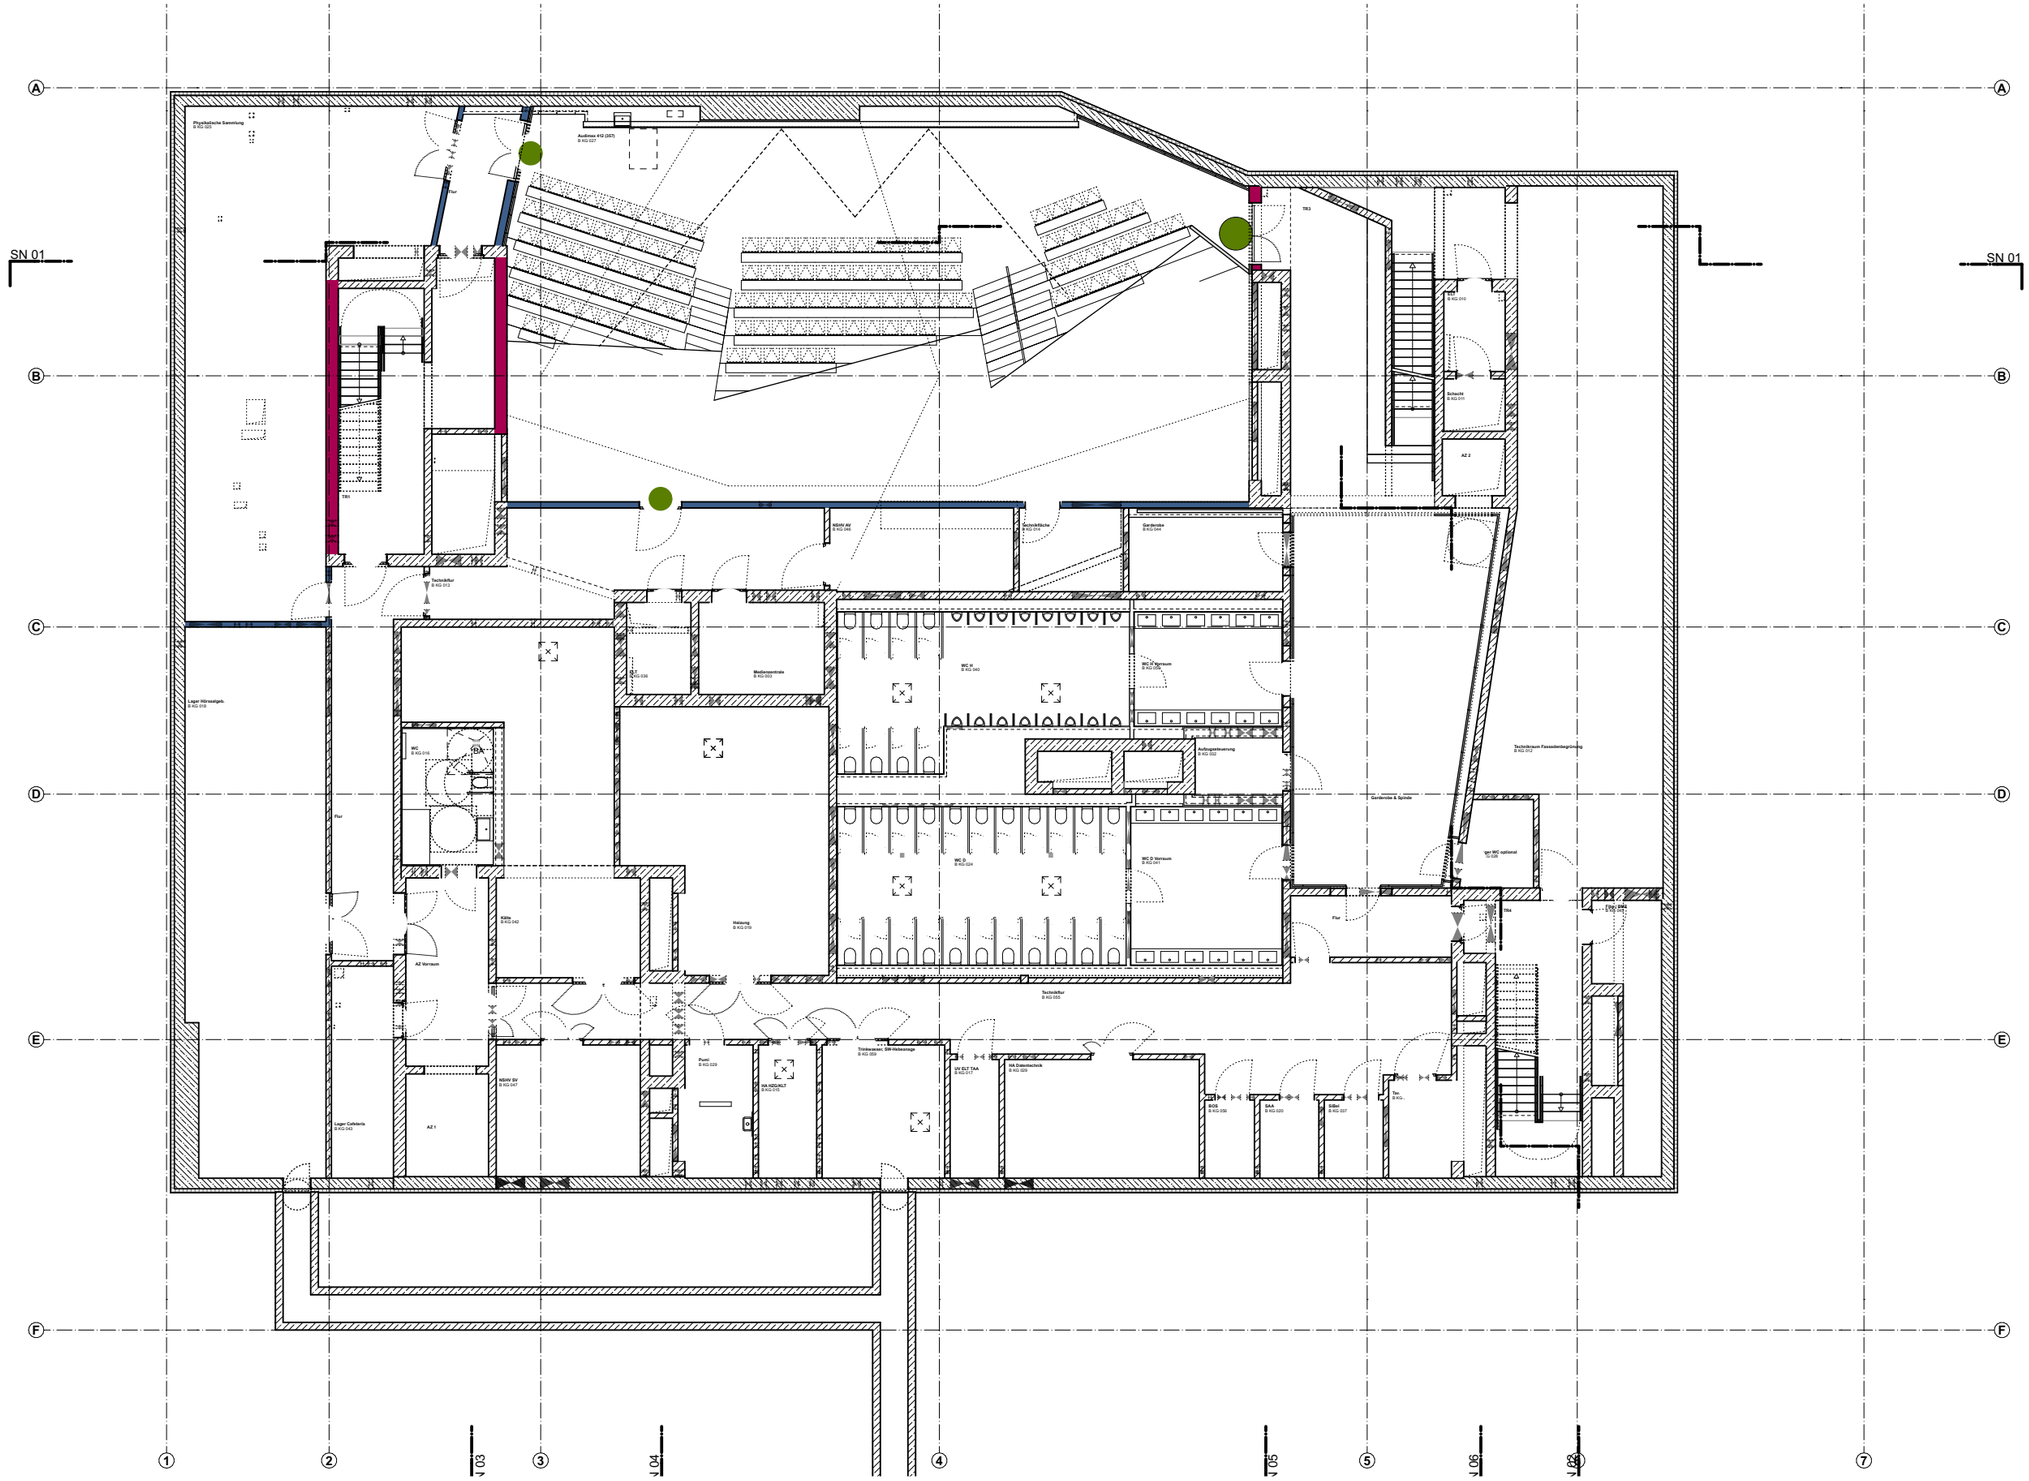

Innenwände

R´w ≥47db
Wände zwischen Unterrichtsräumen oder ähnlichen Räumen untereinander und Fluren

R´w ≥52db
Wände zwischen Unterrichtsräumen oder ähnlichen Räumen und Treppenhäusern

Innentüren

R´w ≥32db
Zwischen Unterrichtsräumen oder ähnlichen Räumen und Fluren

R´w ≥37db
Zwischen Unterrichtsräumen oder ähnlichen Räumen untereinander

R´w = bewertetes Bau-Schalldämm-Maß inkl. Flankenübertragung bzw. im betriebsfertigem Zustand

THK

Maße am Bau nehmen und prüfen. Für Maßfehler haftet der Auftragnehmer. Bei der Bauausführung sind folgende Unterlagen zu beachten: Statik mit Positionsplänen, Ausführungszeichnungen, Architektendetails und Firmendetail-zeichnungen. Firmenzeichnungen gelten nur mit dem Genehmigungsvermerk des Architekten.

Bauherr:
Bau- und Liegenschaftsbetrieb NRW Köln
Domstraße 55-73, 50668 Köln
Telefon +49 (0) 221 356 60-0

Planung: