
Freigabe		Änderungen:	Datum	Index:	Planbezeichnung.:	Maßstab: 1:200
Datum				01	DZ Baulicher Schallschutz	Datum: 19.01.24
Arch.						Gez:

Ü 00.17 01

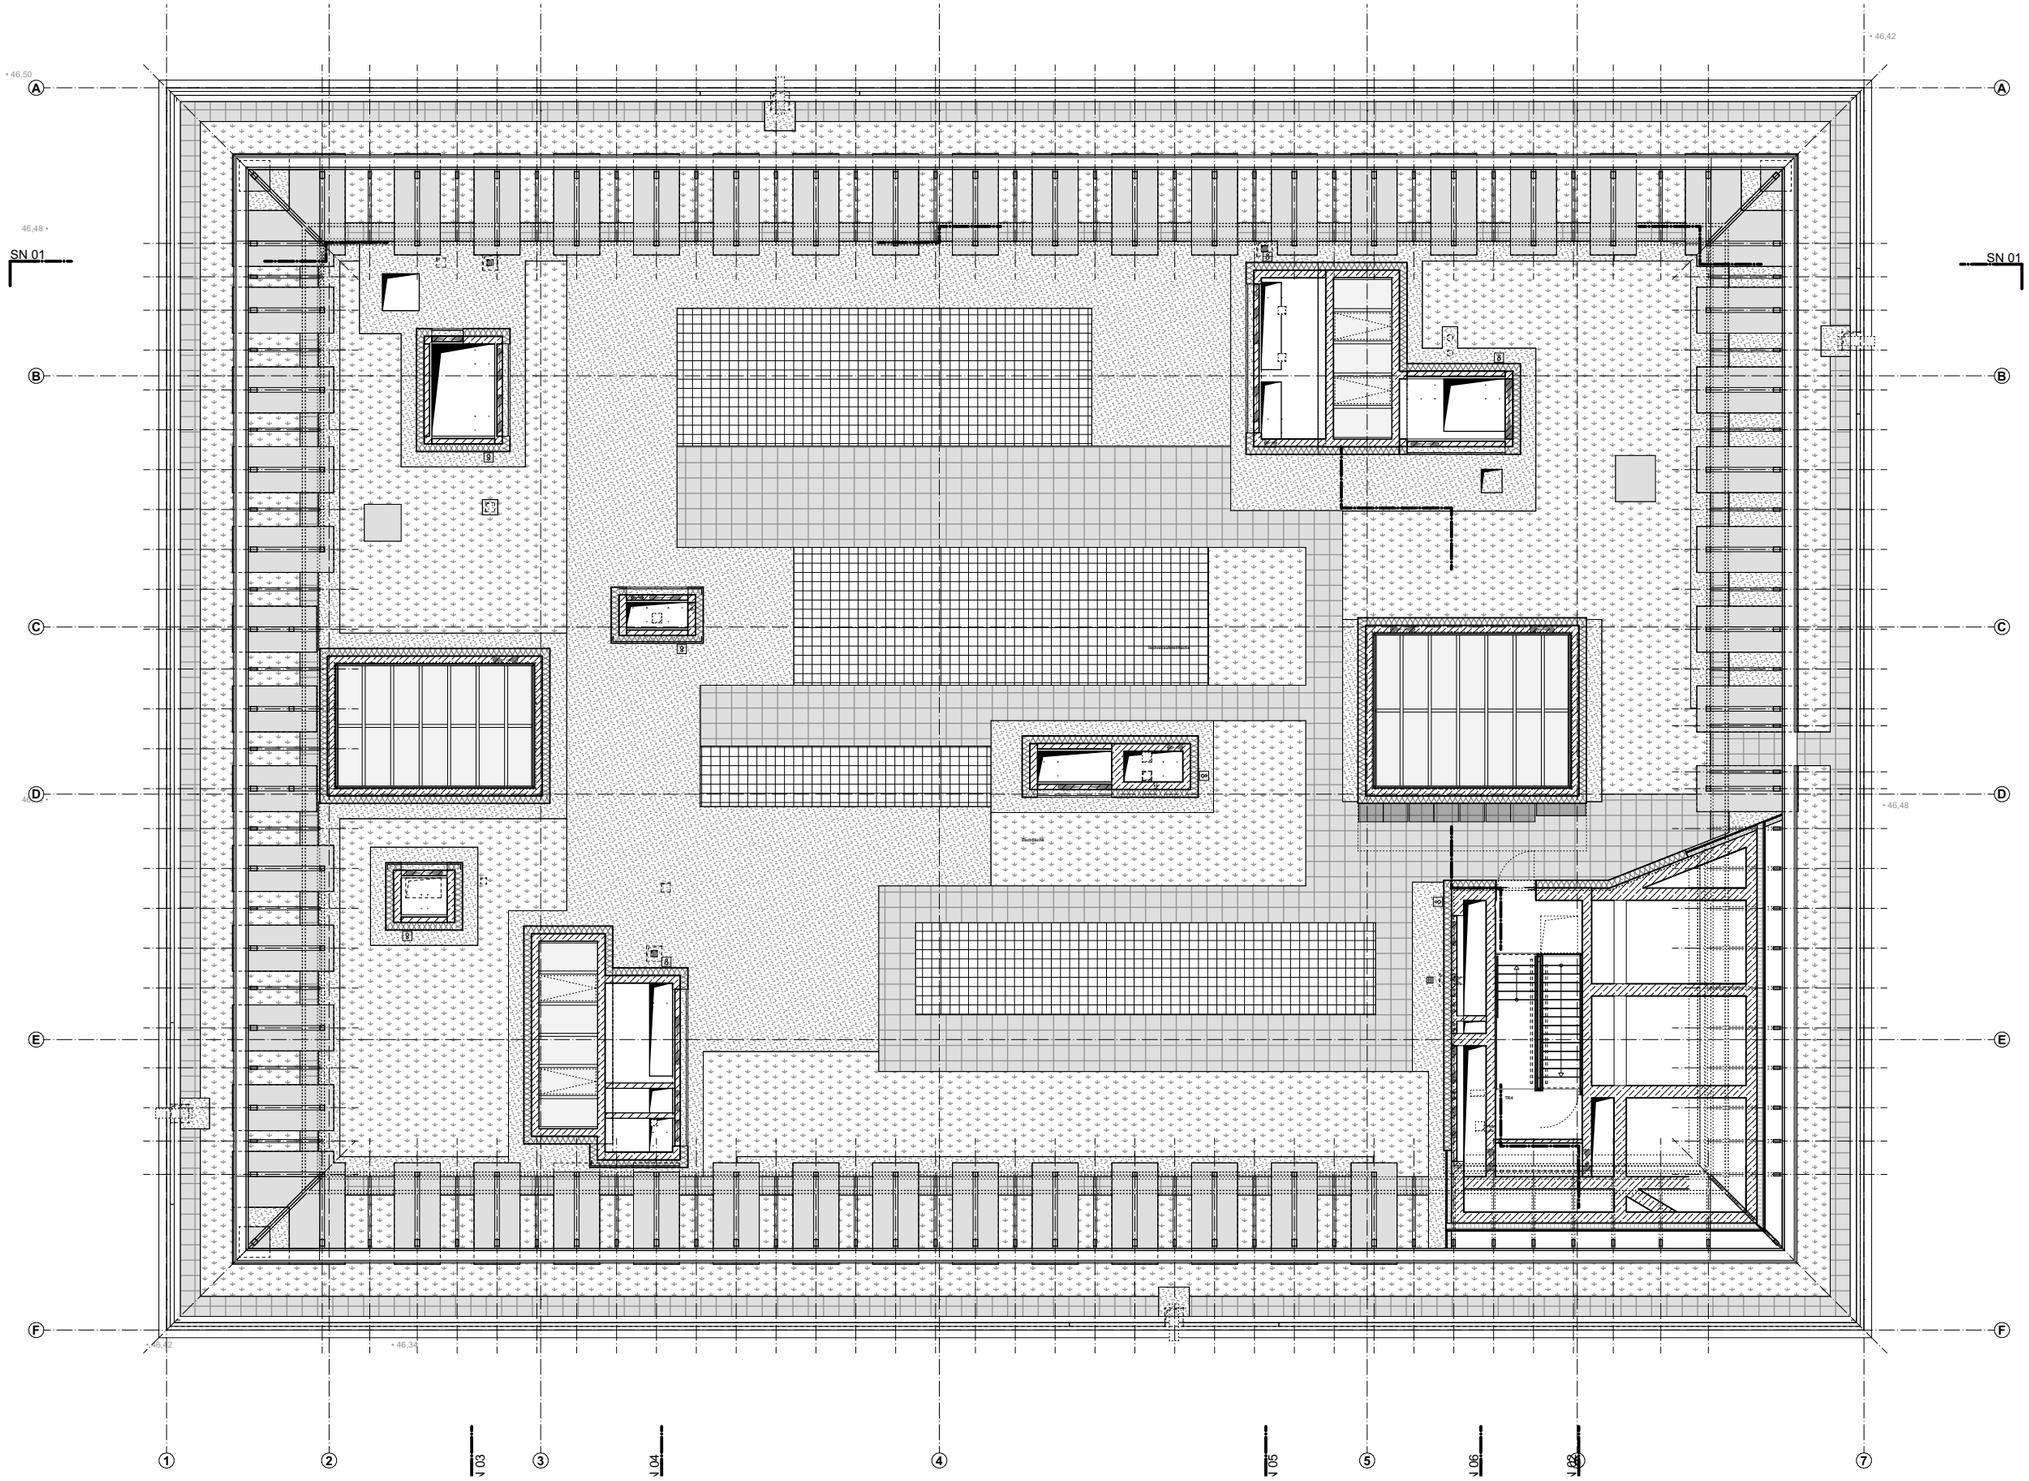

THK

Maße am Bau nehmen und prüfen. Für Maßfehler haftet der Auftragnehmer. Bei der Bauausführung sind folgende Unterlagen zu beachten: Statik mit Positionsplänen, Ausführungszeichnungen, Architektendetails und Firmendetail-zeichnungen. Firmenzeichnungen gelten nur mit dem Genehmigungsvermerk des Architekten.

Bauherr:
Bau- und Liegenschaftsbetrieb NRW Köln
Domstraße 55-73, 50668 Köln
Telefon +49 (0) 221 356 60-0

Planung: