
Freigabe	Änderungen:	Datum	Index:	Planbezeichnung.:	Maßstab: 1:200	**Ü 00.01 --**
Datum			--	KG Brandschutz	Datum: 19.01.24	
Arch.					Gez:	

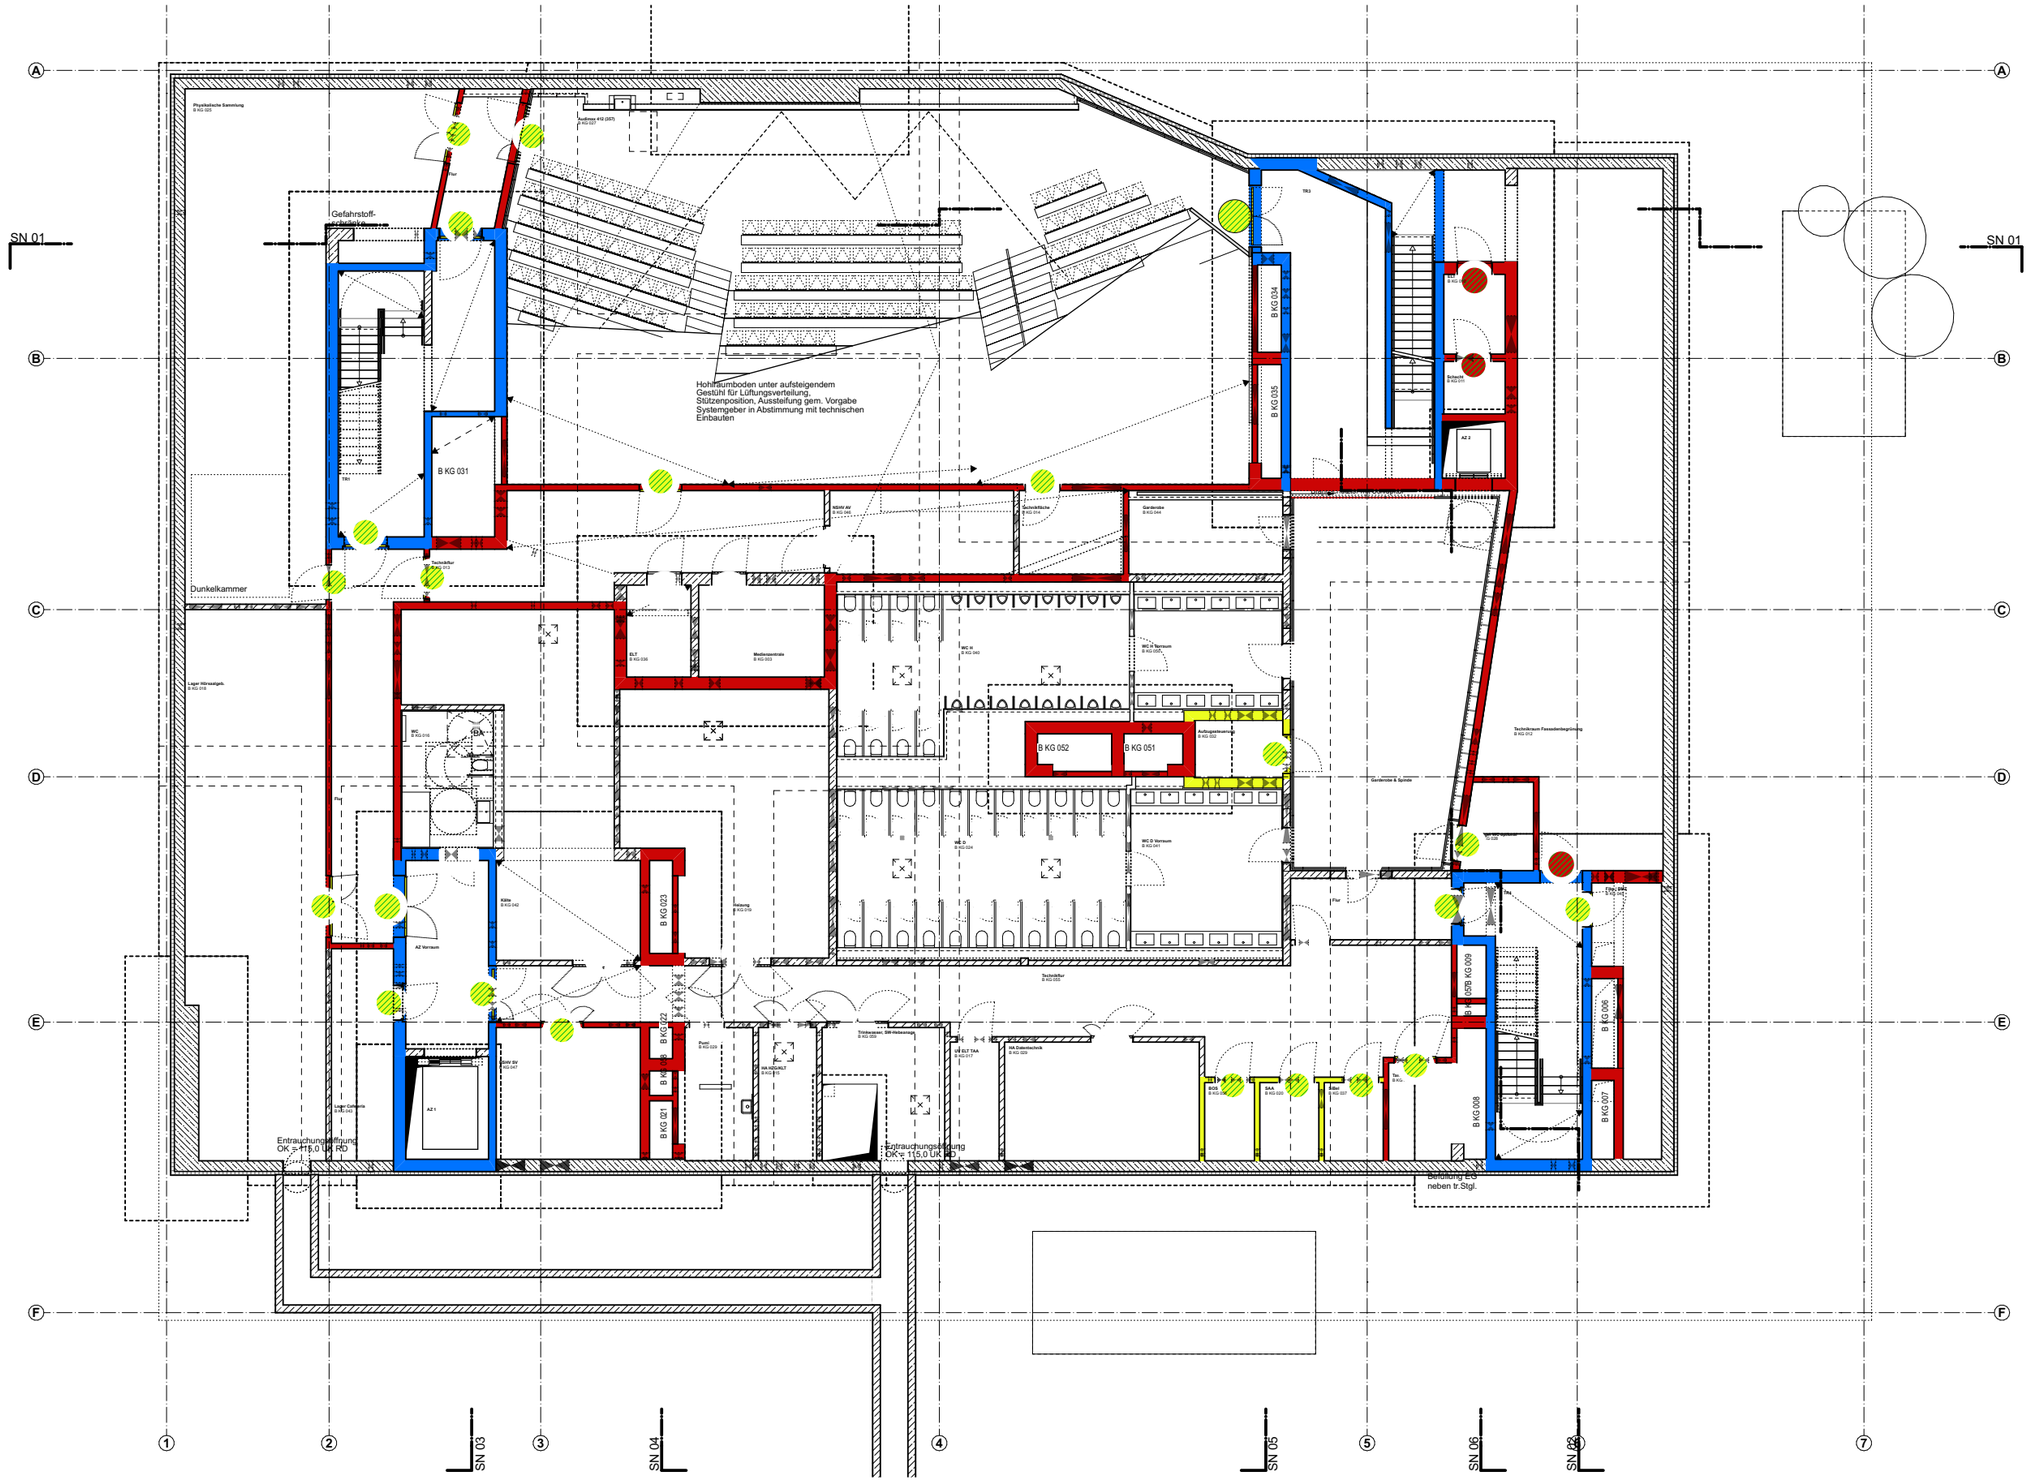

- F30 Feuerhemmend
- F90 Feuerbeständig
- F90/G90 Feuerbeständig Verglasungen G90
- F90 Brandwand
- T30 RS
- T90 RS
- dTS

THK

Maße am Bau nehmen und prüfen. Für Maßfehler haftet der Auftragnehmer. Bei der Bauausführung sind folgende Unterlagen zu beachten: Statik mit Positionsplänen, Ausführungszeichnungen, Architektendetails und Firmendetail-zeichnungen. Firmenzeichnungen gelten nur mit dem Genehmigungsvermerk des Architekten.

Bauherr:
Bau- und Liegenschaftsbetrieb NRW Köln
Domstraße 55-73, 50668 Köln
Telefon +49 (0) 221 356 60-0

Planung: