
Freigabe	**Änderungen:**	**Datum**	**Index:**	**Planbezeichnung.:**	**Maßstab:** 1:200	**Ü 00.04 --**
Datum			--	Z1 Brandschutz	**Datum:** 19.01.24	
Arch.					**Gez:**	

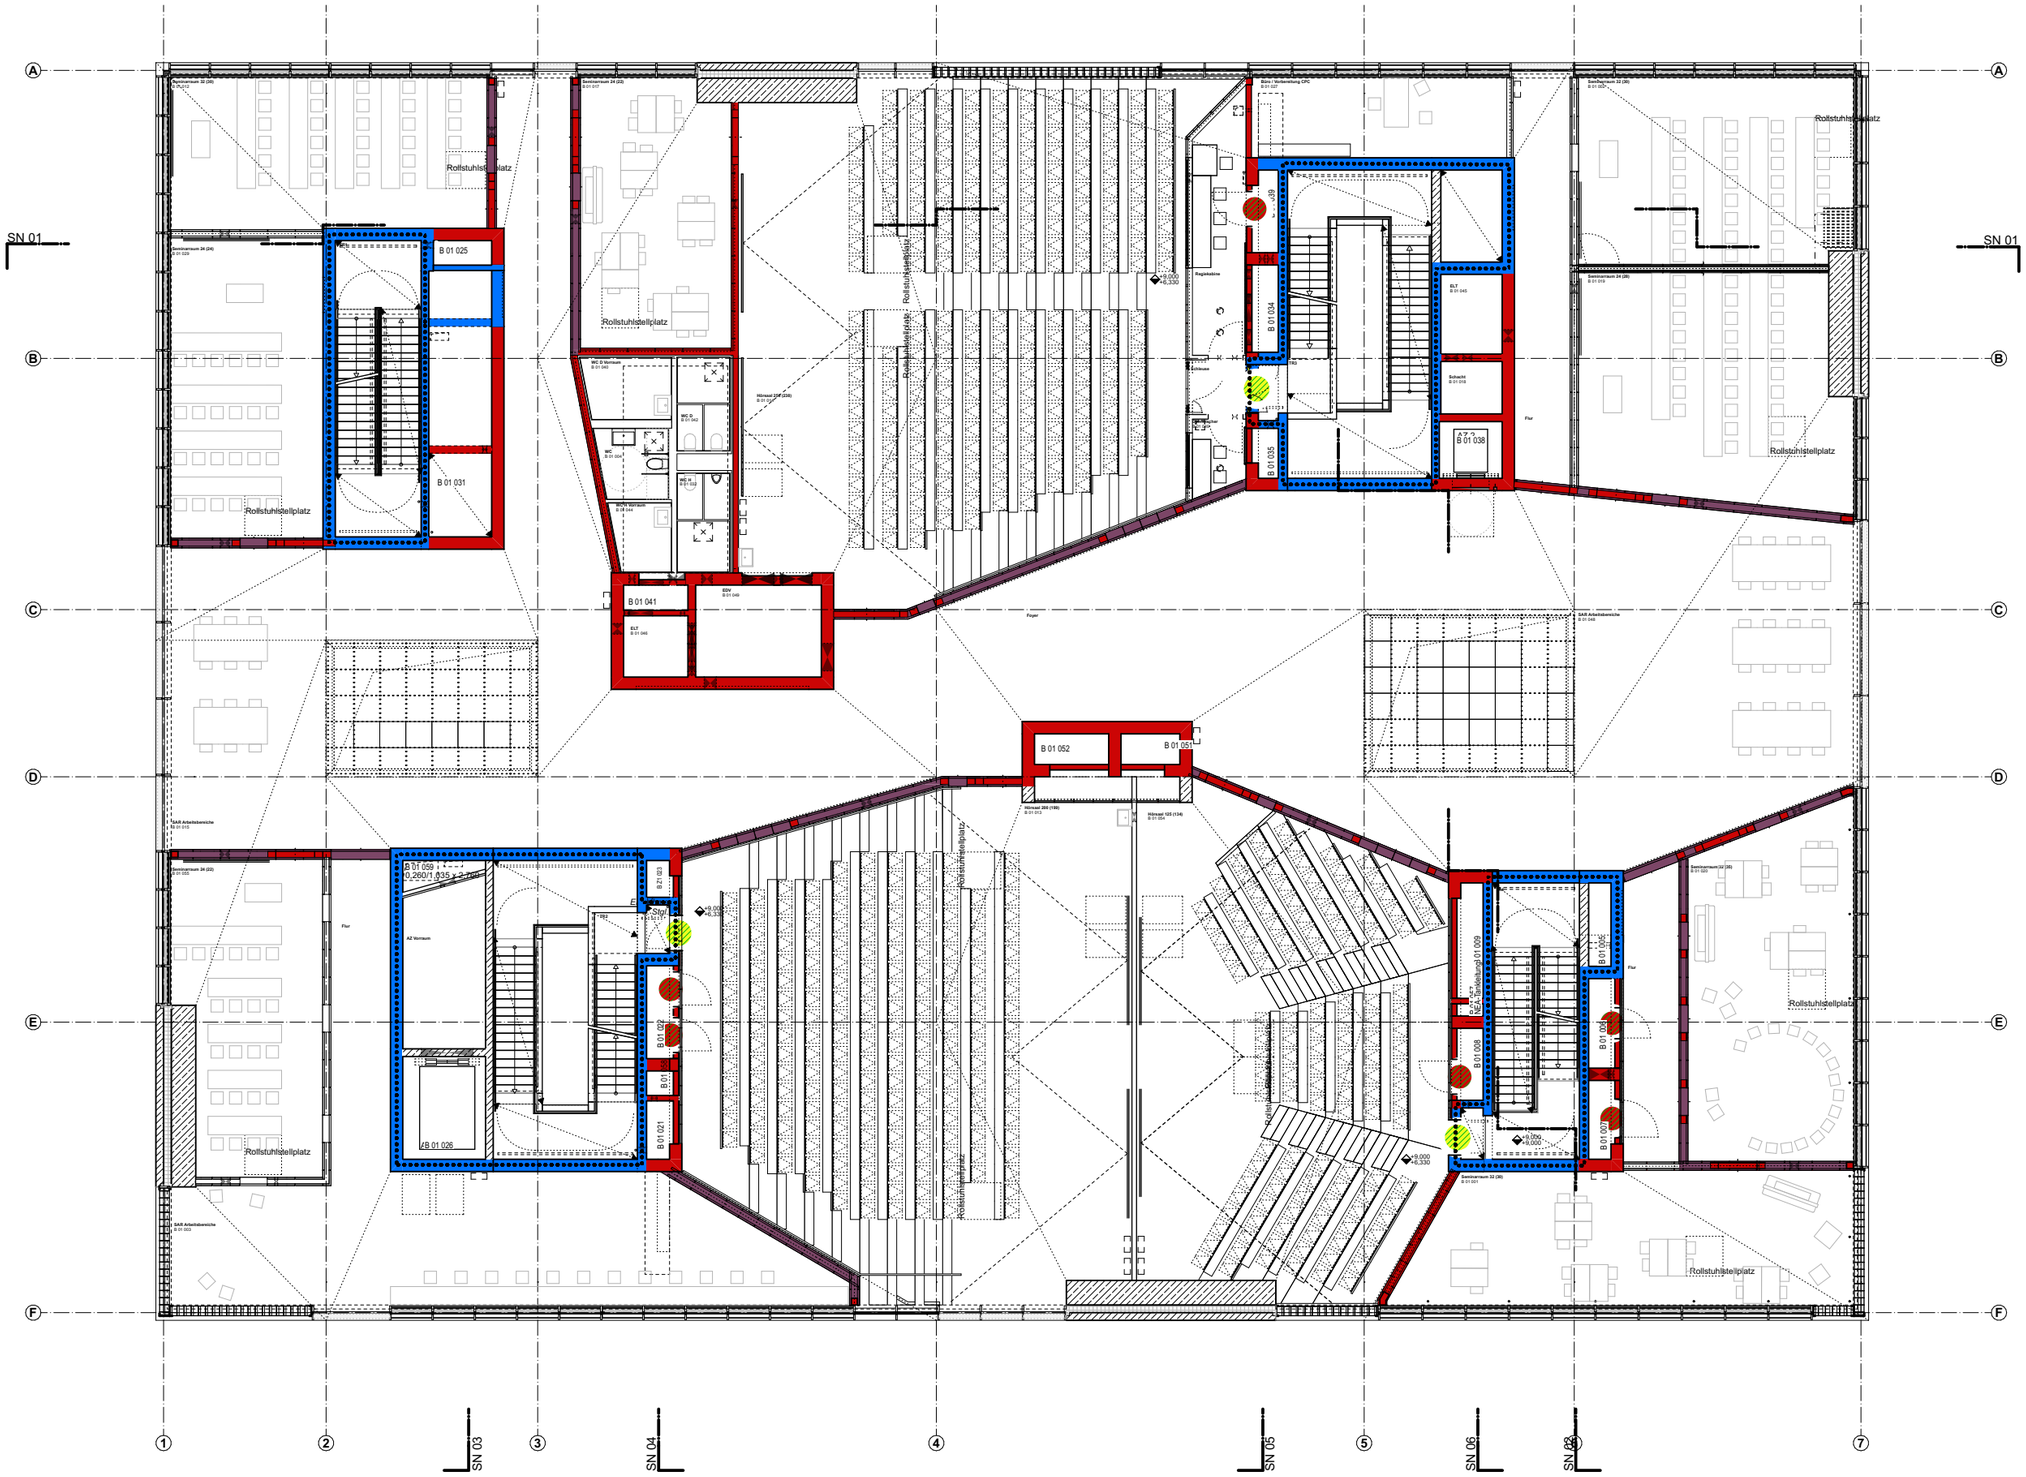

- F30 Feuerhemmend
- F90 Feuerbeständig
- F90/G90 Feuerbeständig Verglasungen G90
- F90 Brandwand
- T30 RS
- T90 RS
- dTS

THK

Maße am Bau nehmen und prüfen. Für Maßfehler haftet der Auftragnehmer. Bei der Bauausführung sind folgende Unterlagen zu beachten: Statik mit Positionsplänen, Ausführungszeichnungen, Architektendetails und Firmendetail-zeichnungen. Firmenzeichnungen gelten nur mit dem Genehmigungsvermerk des Architekten.

Bauherr:
Bau- und Liegenschaftsbetrieb NRW Köln
Domstraße 55-73, 50668 Köln
Telefon +49 (0) 221 356 60-0

Planung: