
Freigabe	Änderungen:	Datum	Index:	Planbezeichnung.:	Maßstab: 1:200
Datum			--	02 Brandschutz	Datum: 19.01.24
Arch.					Gez:

Ü 00.05 --

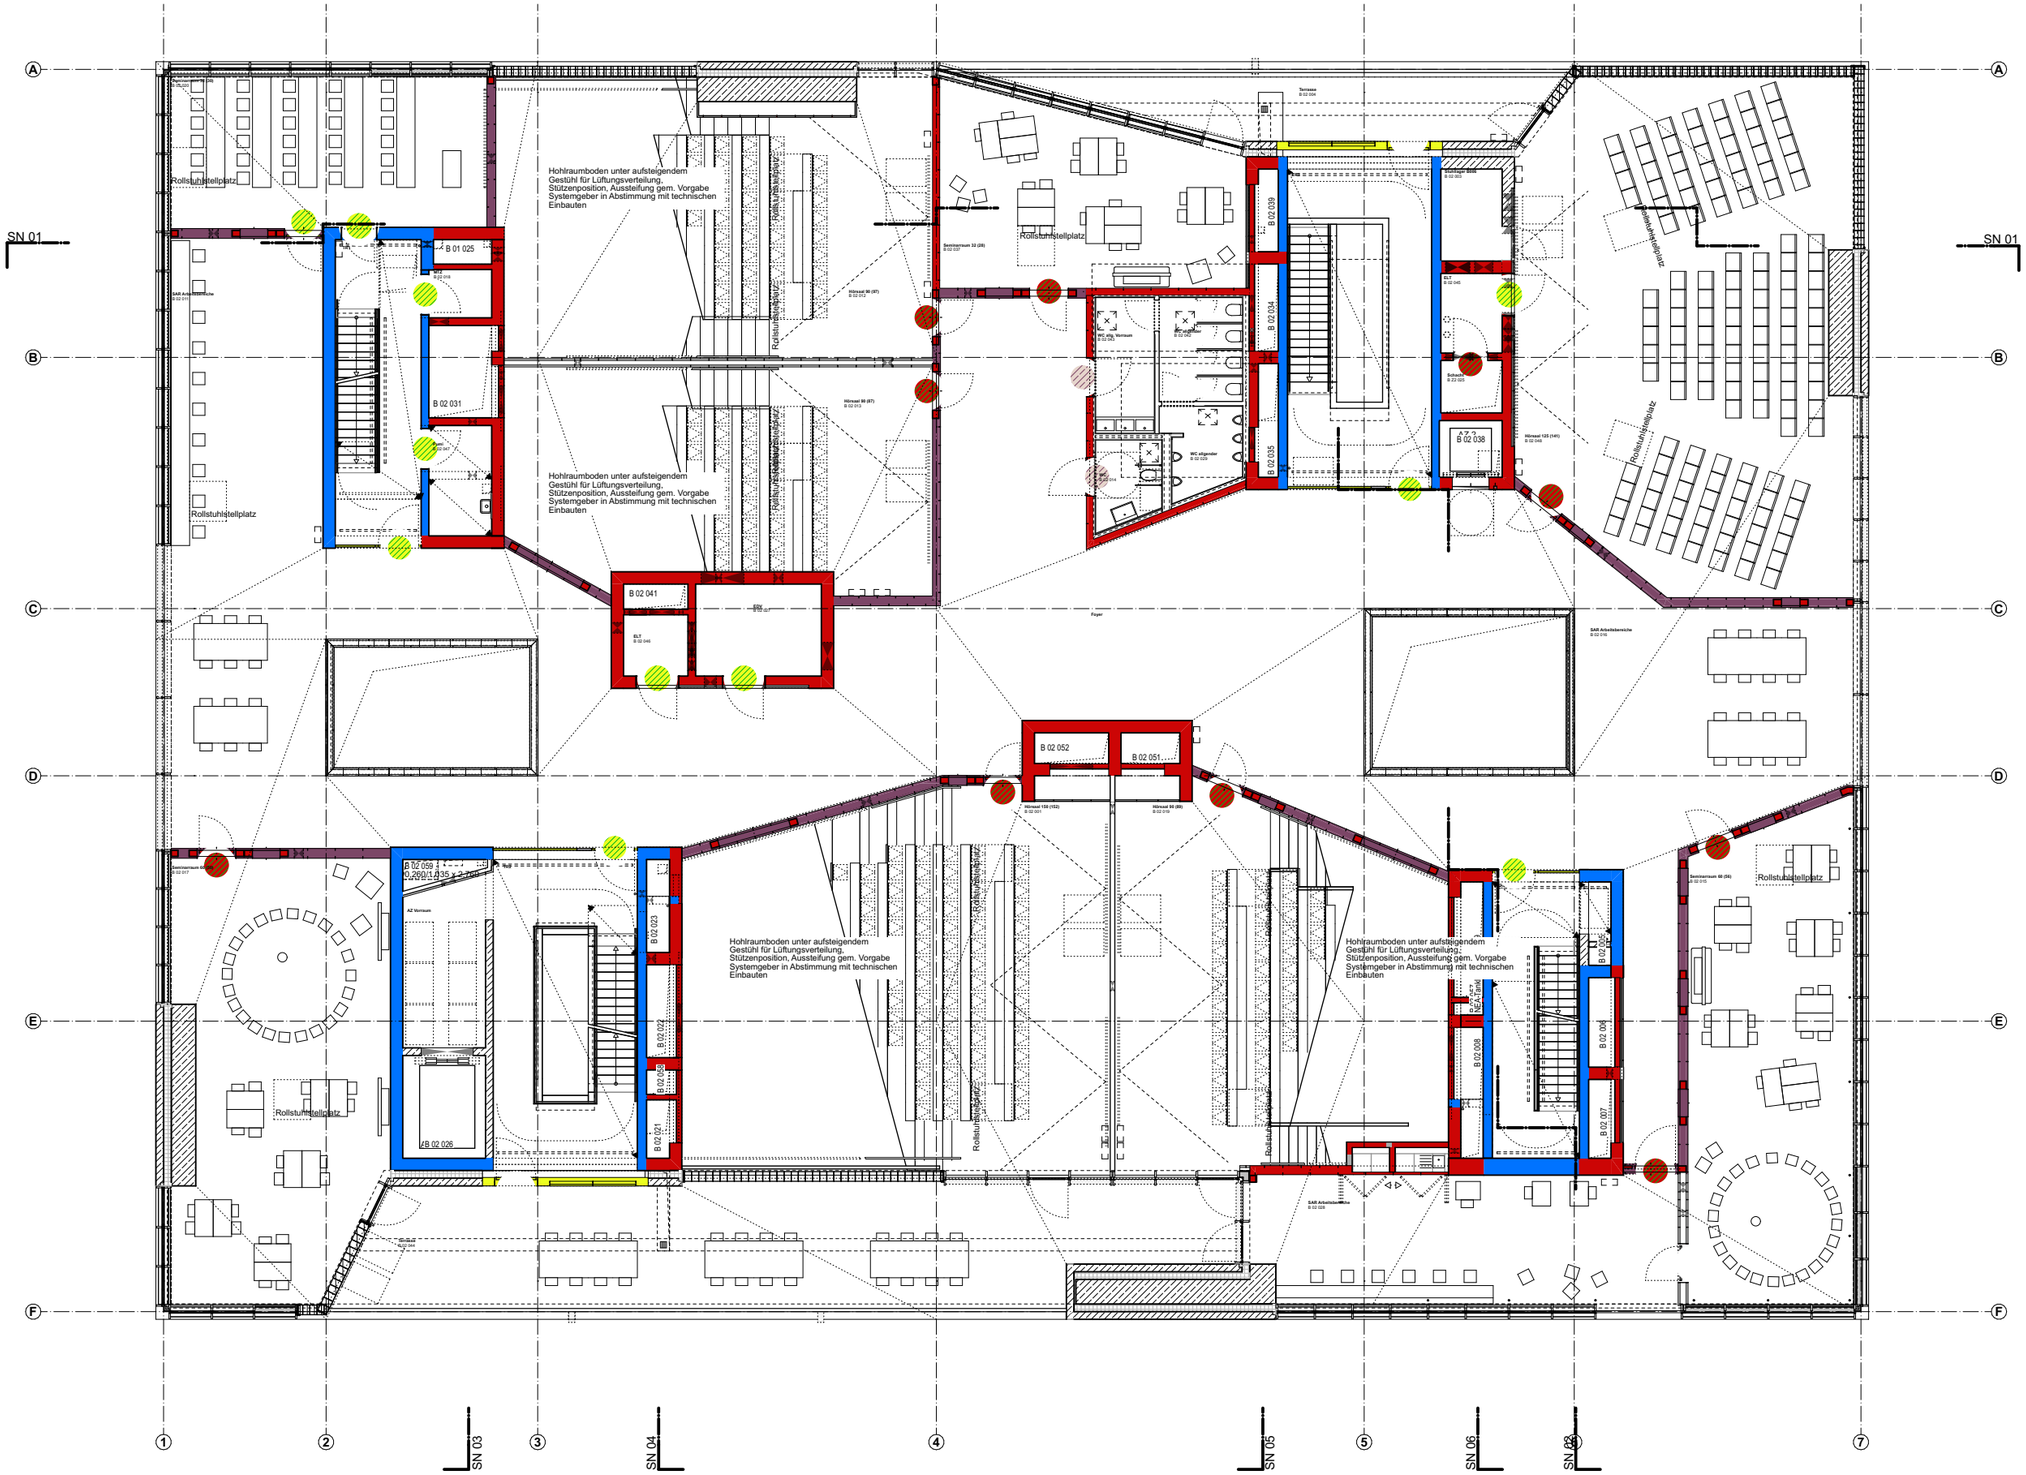

F30 Feuerhemmend

F90 Feuerbeständig

F90/G90 Feuerbeständig
Verglasungen G90

F90 Brandwand

T30 RS

T90 RS

dTS

Maße am Bau nehmen und prüfen. Für Maßfehler haftet der Auftragnehmer. Bei der Bauausführung sind folgende Unterlagen zu beachten: Statik mit Positionsplänen, Ausführungszeichnungen, Architektendetails und Firmendetail-zeichnungen. Firmenzeichnungen gelten nur mit dem Genehmigungsvermerk des Architekten.

Bauherr:
Bau- und Liegenschaftsbetrieb NRW Köln
Domstraße 55-73, 50668 Köln
Telefon +49 (0) 221 356 60-0

Planung:

THK