
Freigabe	F	**Änderungen:**	**Datum**	**Index:**	**Planbezeichnung / Planinhalt:**	**Maßstab:**	1:200
Datum		Planlayout nachgeführt	21.04.2026	02	KG Wassereinwirkungsklassen / GR	**Plandatum:**	19.01.2024
Arch.						**gez:**	

Ü 00.21 02

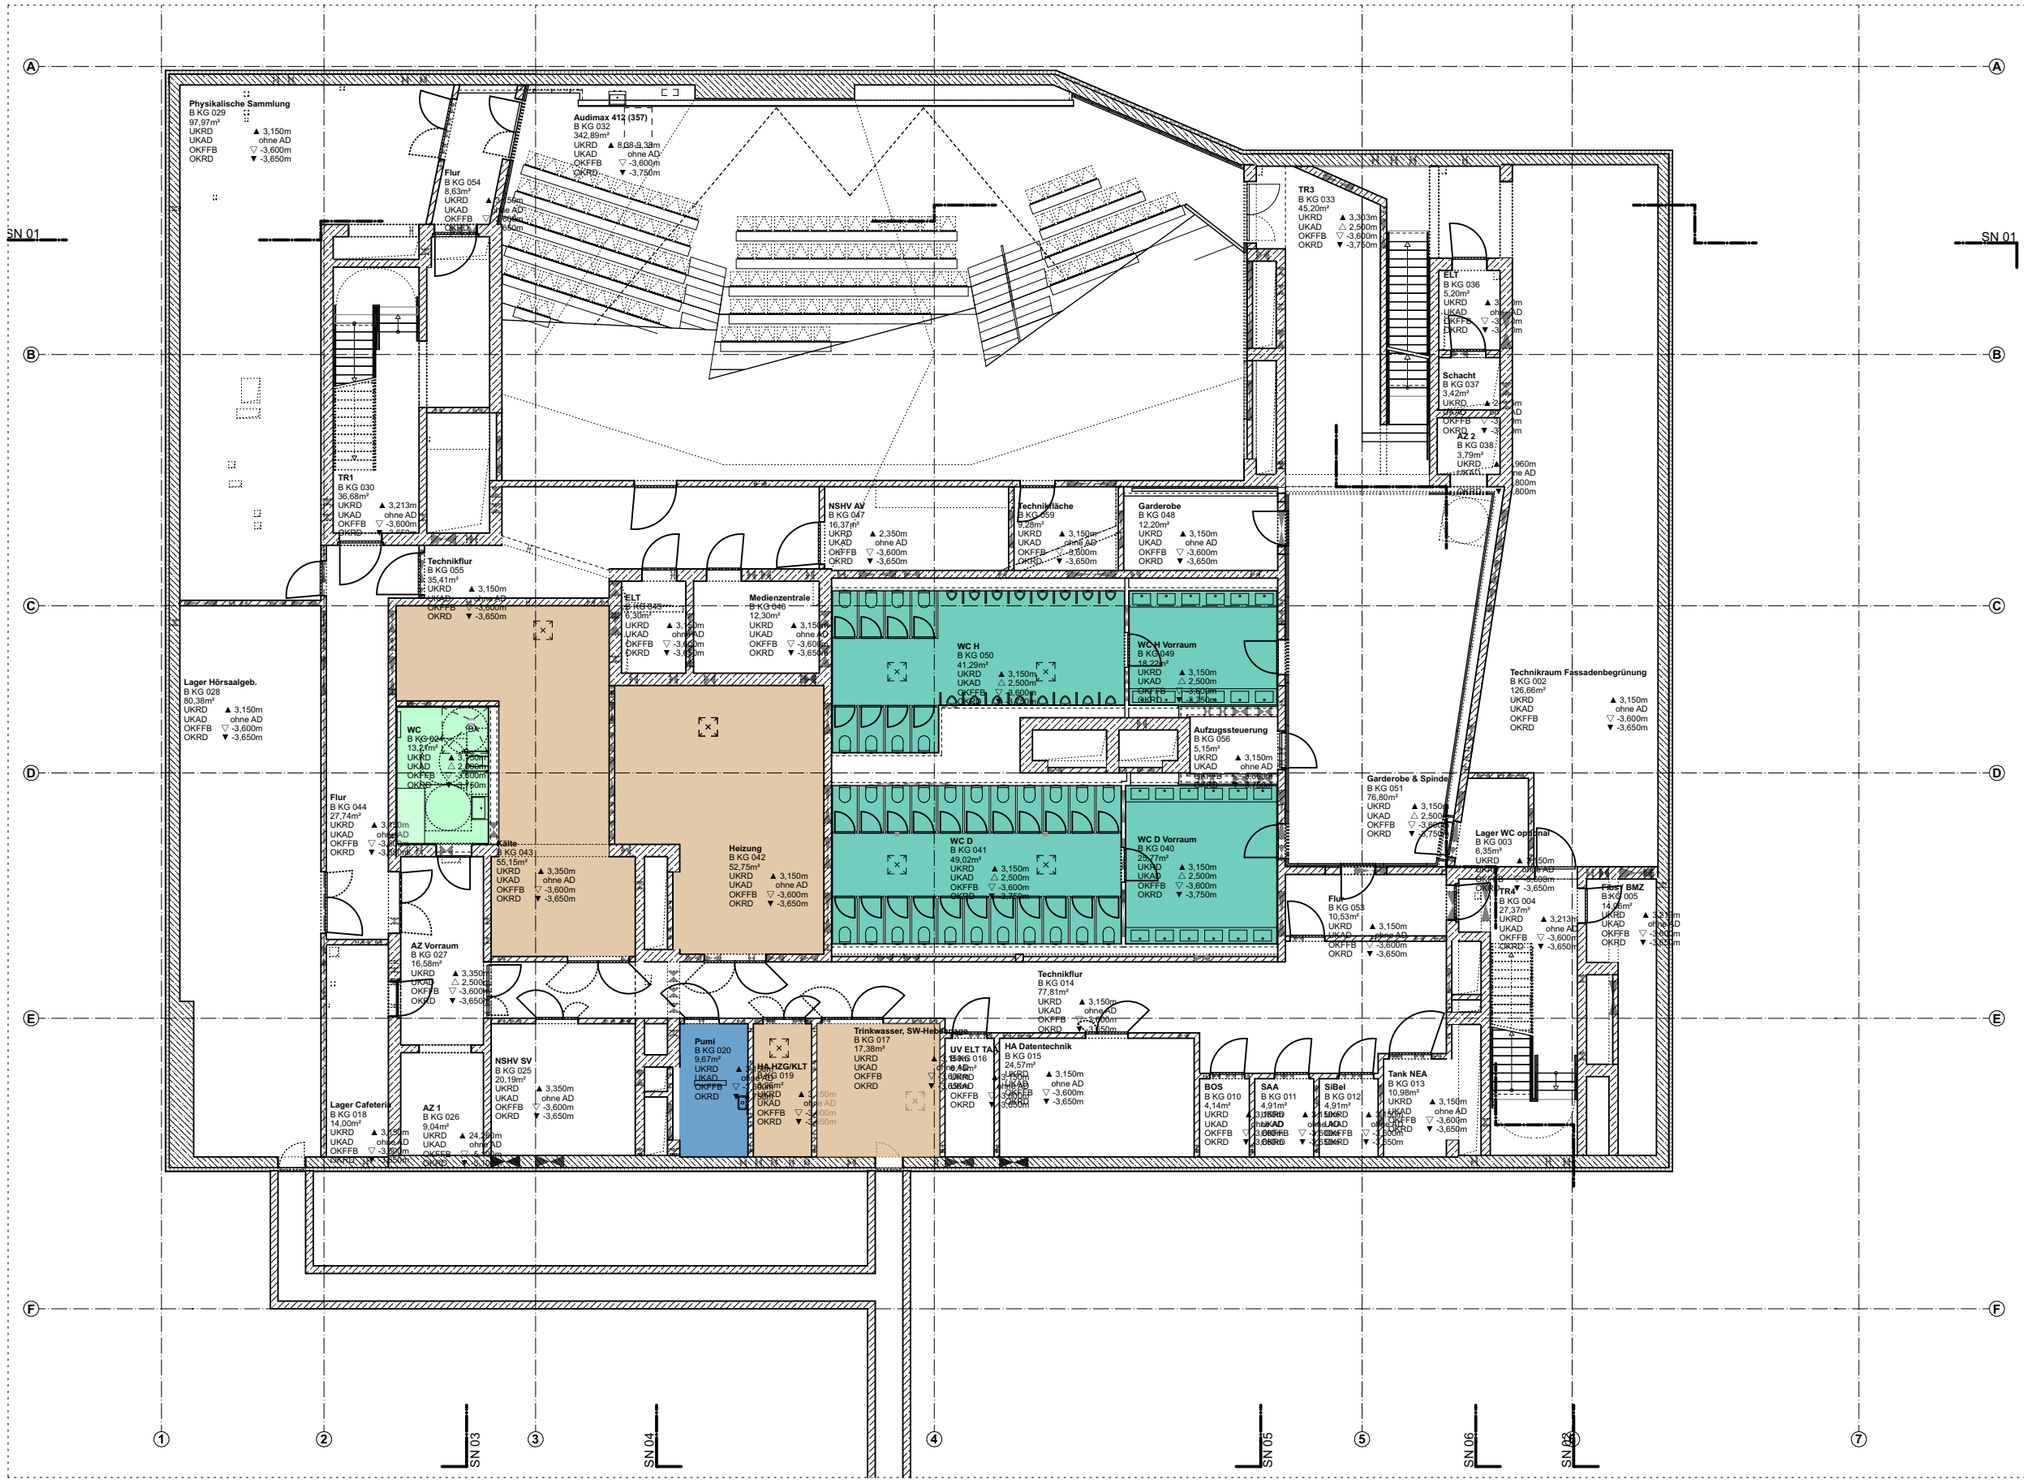

Kategorie 1
W0-I (Boden/Wand/Decke)
keine Fliesen

Kategorie 2
W0-I (Boden/Wand/Decke)
Höhe Wandfliesen: Sockelfliese
Fliesenfarbe: dunkel

Kategorie 3
W1-I (Boden)
W0-I (Wand/Decke)
Höhe Wandfliesen: Sockelfliese
Fliesenfarbe: dunkel

Kategorie 4
W2-I (Boden)
W0-I (Wand/Decke)
Höhe Wandfliesen: Sockelfliese
Fliesenfarbe: dunkel

Kategorie 5
W2-I (Boden/Wand)
W0-I (Decke)
Höhe Wandfliesen: raumhoch
Fliesenfarbe: dunkel

Kategorie 6
W2-I (Boden/Wand/Decke)
Höhe Wandfliesen: raumhoch
Fliesenfarbe: dunkel

Kategorie 7
ohne Einordnung
nur Wandfliesen: OK +1,20 ü OKFF
Fliesenfarbe: dunkel

THK

Maße am Bau nehmen und prüfen. Für Maßfehler haftet der Auftragnehmer. Bei der Bauausführung sind folgende Unterlagen zu beachten: Statik mit Positionsplänen, Ausführungszeichnungen, Architektendetails und Firmendetailzeichnungen. Firmenzeichnungen gelten nur mit dem Genehmigungsvermerk des Architekten. Tür/Fassaden/Fenster-Zeichnungen gelten nur in Verbindung mit den ergänzenden Angaben der Tür/Fassaden/Fenster-Listen. Die Informationen der entsprechenden Listen sind maßgebend, bei Unstimmigkeiten Rücksprache halten!

Bauherr:
Bau- und Liegenschaftsbetrieb NRW Köln
Domstraße 55-73, 50668 Köln
Telefon +49 (0) 221 356 60-0