
Freigabe	F	**Änderungen:**		**Datum**	**Index:**	**Planbezeichnung / Planinhalt:**	**Maßstab:** 1:200
Datum		Konstruktion / Gewerkezuordnung nachgeführt				EG Türen Ausführung / Gewerk / GR	**Plandatum:** 19.01.2024
Arch.							**gez:**

Ü 50.02 02

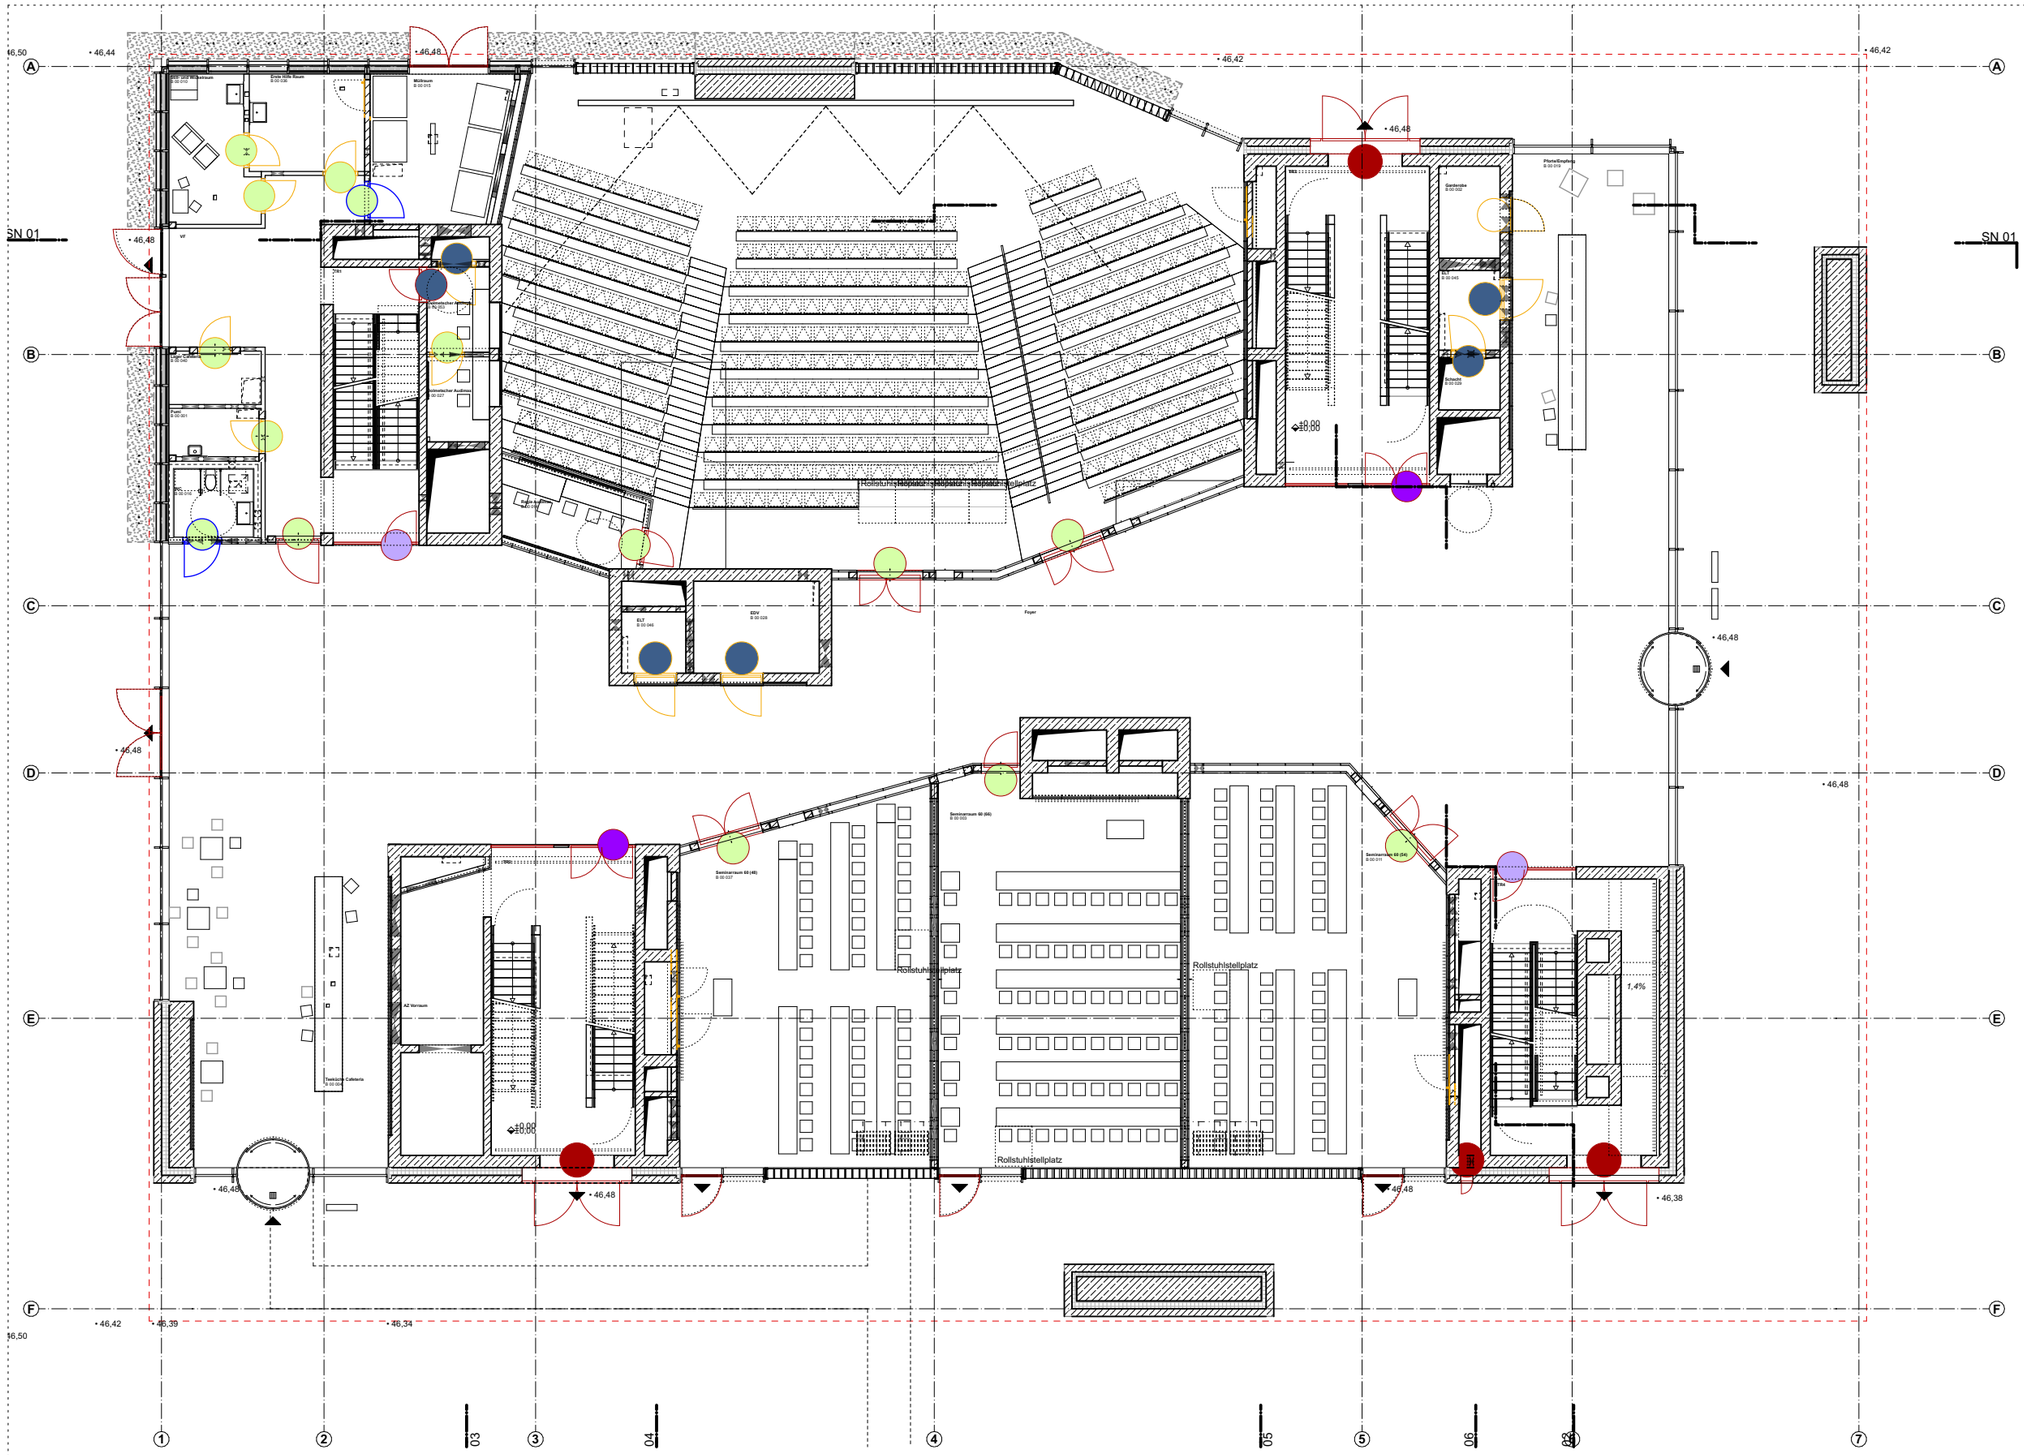

Außentür
AN Metallbau Fassade

Holztür mit Holzzarge
AN Innentüren Holz

Holztür mit Stahlzarge
AN Innentüren Holz

Stahltür mit Stahlzarge
AN Innentüren Stahl

Schlupftür Brandschutzschiebetor
AN Innentüren Stahl

Rohrrahmentür Stahl mit Glasfüllung
AN Metallbau 2

Rohrrahmentür Stahl mit Paneelfüllung
AN Metallbau 2

Tür mobile Trennwand
AN Mobile Trennwände

Systemtür WC-Trennwand
AN WC-Trennwände

feuchtraumgeeignet

nassraumgeeignet

Standard hoch

Standard einfach

THK

Maße am Bau nehmen und prüfen. Für Maßfehler haftet der Auftragnehmer. Bei der Bauausführung sind folgende Unterlagen zu beachten: Statik mit Positionsplänen, Ausführungszeichnungen, Architektendetails und Firmendetailzeichnungen. Firmenzeichnungen gelten nur mit dem Genehmigungsvermerk des Architekten. Tür/Fassaden/Fenster-Zeichnungen gelten nur in Verbindung mit den ergänzenden Angaben der Tür/Fassaden/Fenster-Listen. Die Informationen der entsprechenden Listen sind maßgebend, bei Unstimmigkeiten Rücksprache halten!

Bauherr:
Bau- und Liegenschaftsbetrieb NRW Köln
Domstraße 55-73, 50668 Köln
Telefon +49 (0) 221 356 60-0