
Freigabe	F	**Änderungen:**	**Datum**	**Index:**	**Planbezeichnung / Planinhalt:**	**Maßstab:**	1:200
Datum		Konstruktion / Zuordnung nachgeführt	21.04.2026	01	KG Innentüren Barrierefreiheit / GR	**Plandatum:**	19.01.2024
Arch.						**gez:**	

Ü 50.41 01

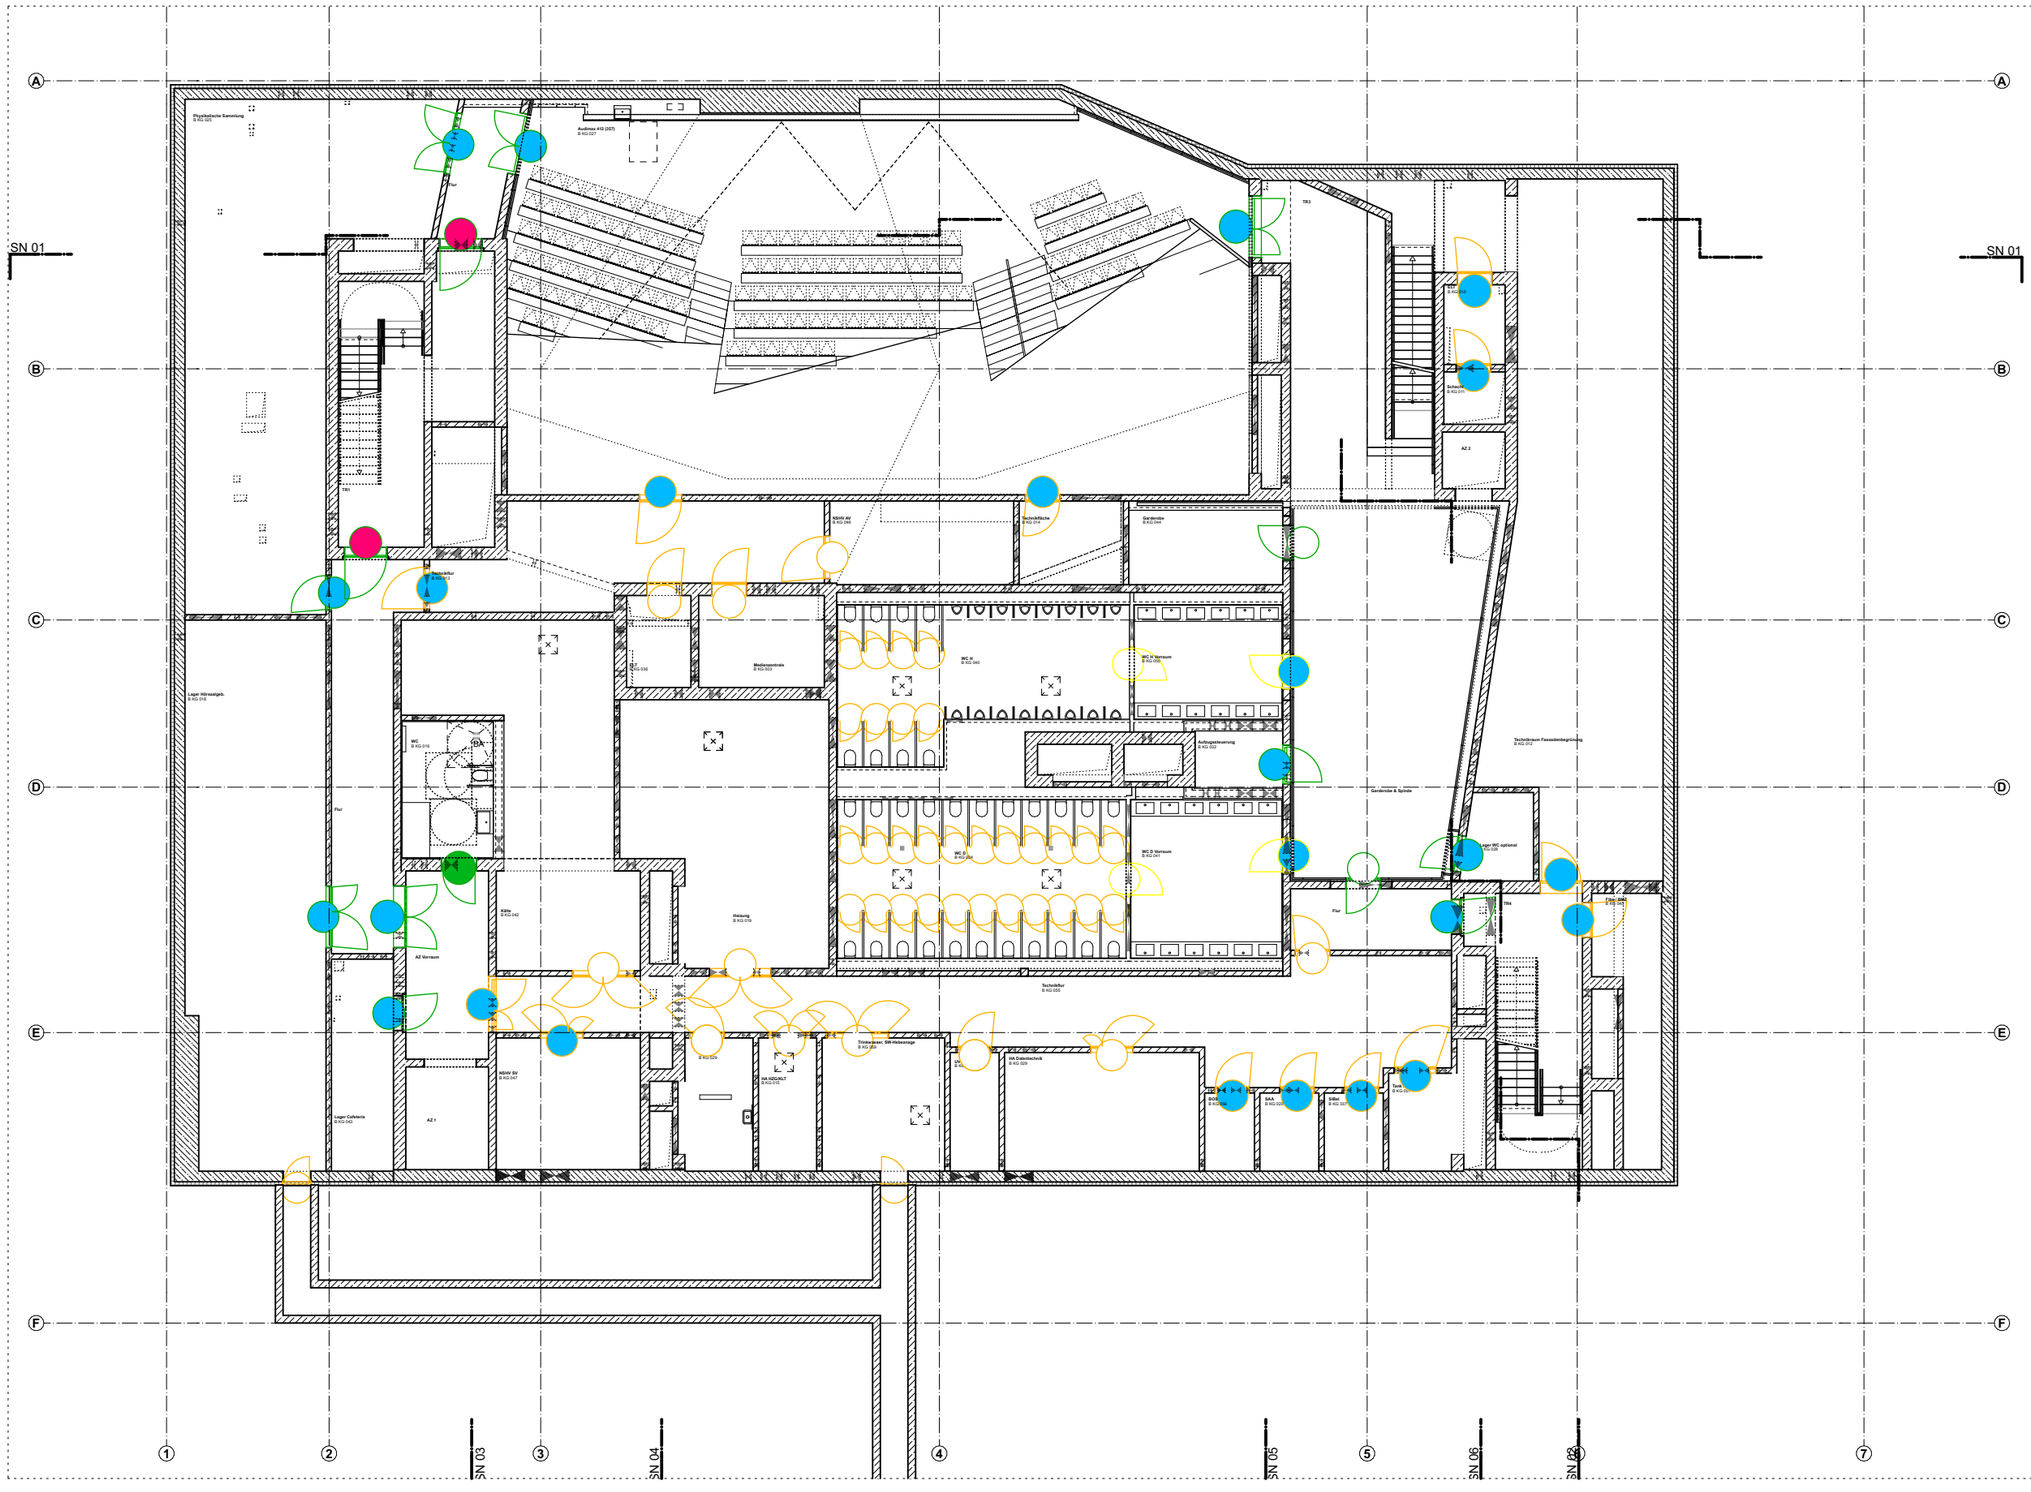

barrierefrei nach DIN EN 18040-1 /
keine Feuer- oder Rauchschutztür
Bedienkräfte und -momente ≤ Klasse 3
nach DIN EN 12217:2015-07

barrierefrei nach DIN EN 18040-1
+ Feuer- oder Rauchschutztür
Öffnungsmoment ≤ Größe 3
nach DIN EN 1154:2003-04

barrierefrei nach DIN EN 18040-1
+ Feuer- oder Rauchschutztür mit Offenhaltung

barrierefrei nach DIN EN 18040-1
+ Feuer- oder Rauchschutztür mit Freilauf- und Rastfun
Öffnungsmoment ≤ Größe 3
nach DIN EN 1154:2003-04

barrierefrei nach DIN EN 18040-1
+ Feuer- oder Rauchschutztür mit Antrieb

nicht barrierefrei nach DIN EN 18040-1 oder ASR-V3a-2
keine Feuer- oder Rauchschutztür
keine Anforderung an max. Bedienkräfte und -momente

nicht barrierefrei nach DIN EN 18040-1 oder ASR-V3a-2
+ Feuer- oder Rauchschutztür
keine Anforderung an max. Öffnungsmoment

barrierefrei nach ASR-V3a-2
+ Feuer- oder Rauchschutztür
Öffnungsmoment ≤ Größe 3
nach DIN EN 1154:2003-04

barrierefrei nach ASR-V3a-2

ANMERKUNG gem. DIN EN 18040-1 – 4.3.3.3:
Bei Feuer- und Rauchschutztüren können im Brandfall höhere Bedienkräfte auftreten, siehe auch 4.7.

THK

Maße am Bau nehmen und prüfen. Für Maßfehler haftet der Auftragnehmer. Bei der Bauausführung sind folgende Unterlagen zu beachten: Statik mit Positionsplänen, Ausführungszeichnungen, Architektendetails und Firmendetailzeichnungen. Firmenzeichnungen gelten nur mit dem Genehmigungsvermerk des Architekten. Tür/ Fassaden/Fenster-Zeichnungen gelten nur in Verbindung mit den ergänzenden Angaben der Tür/Fassaden/Fenster-Listen. Die Informationen der entsprechenden Listen sind maßgebend, bei Unstimmigkeiten Rücksprache halten!

Bauherr:
Bau- und Liegenschaftsbetrieb NRW Köln
Domstraße 55-73, 50668 Köln
Telefon +49 (0) 221 356 60-0