

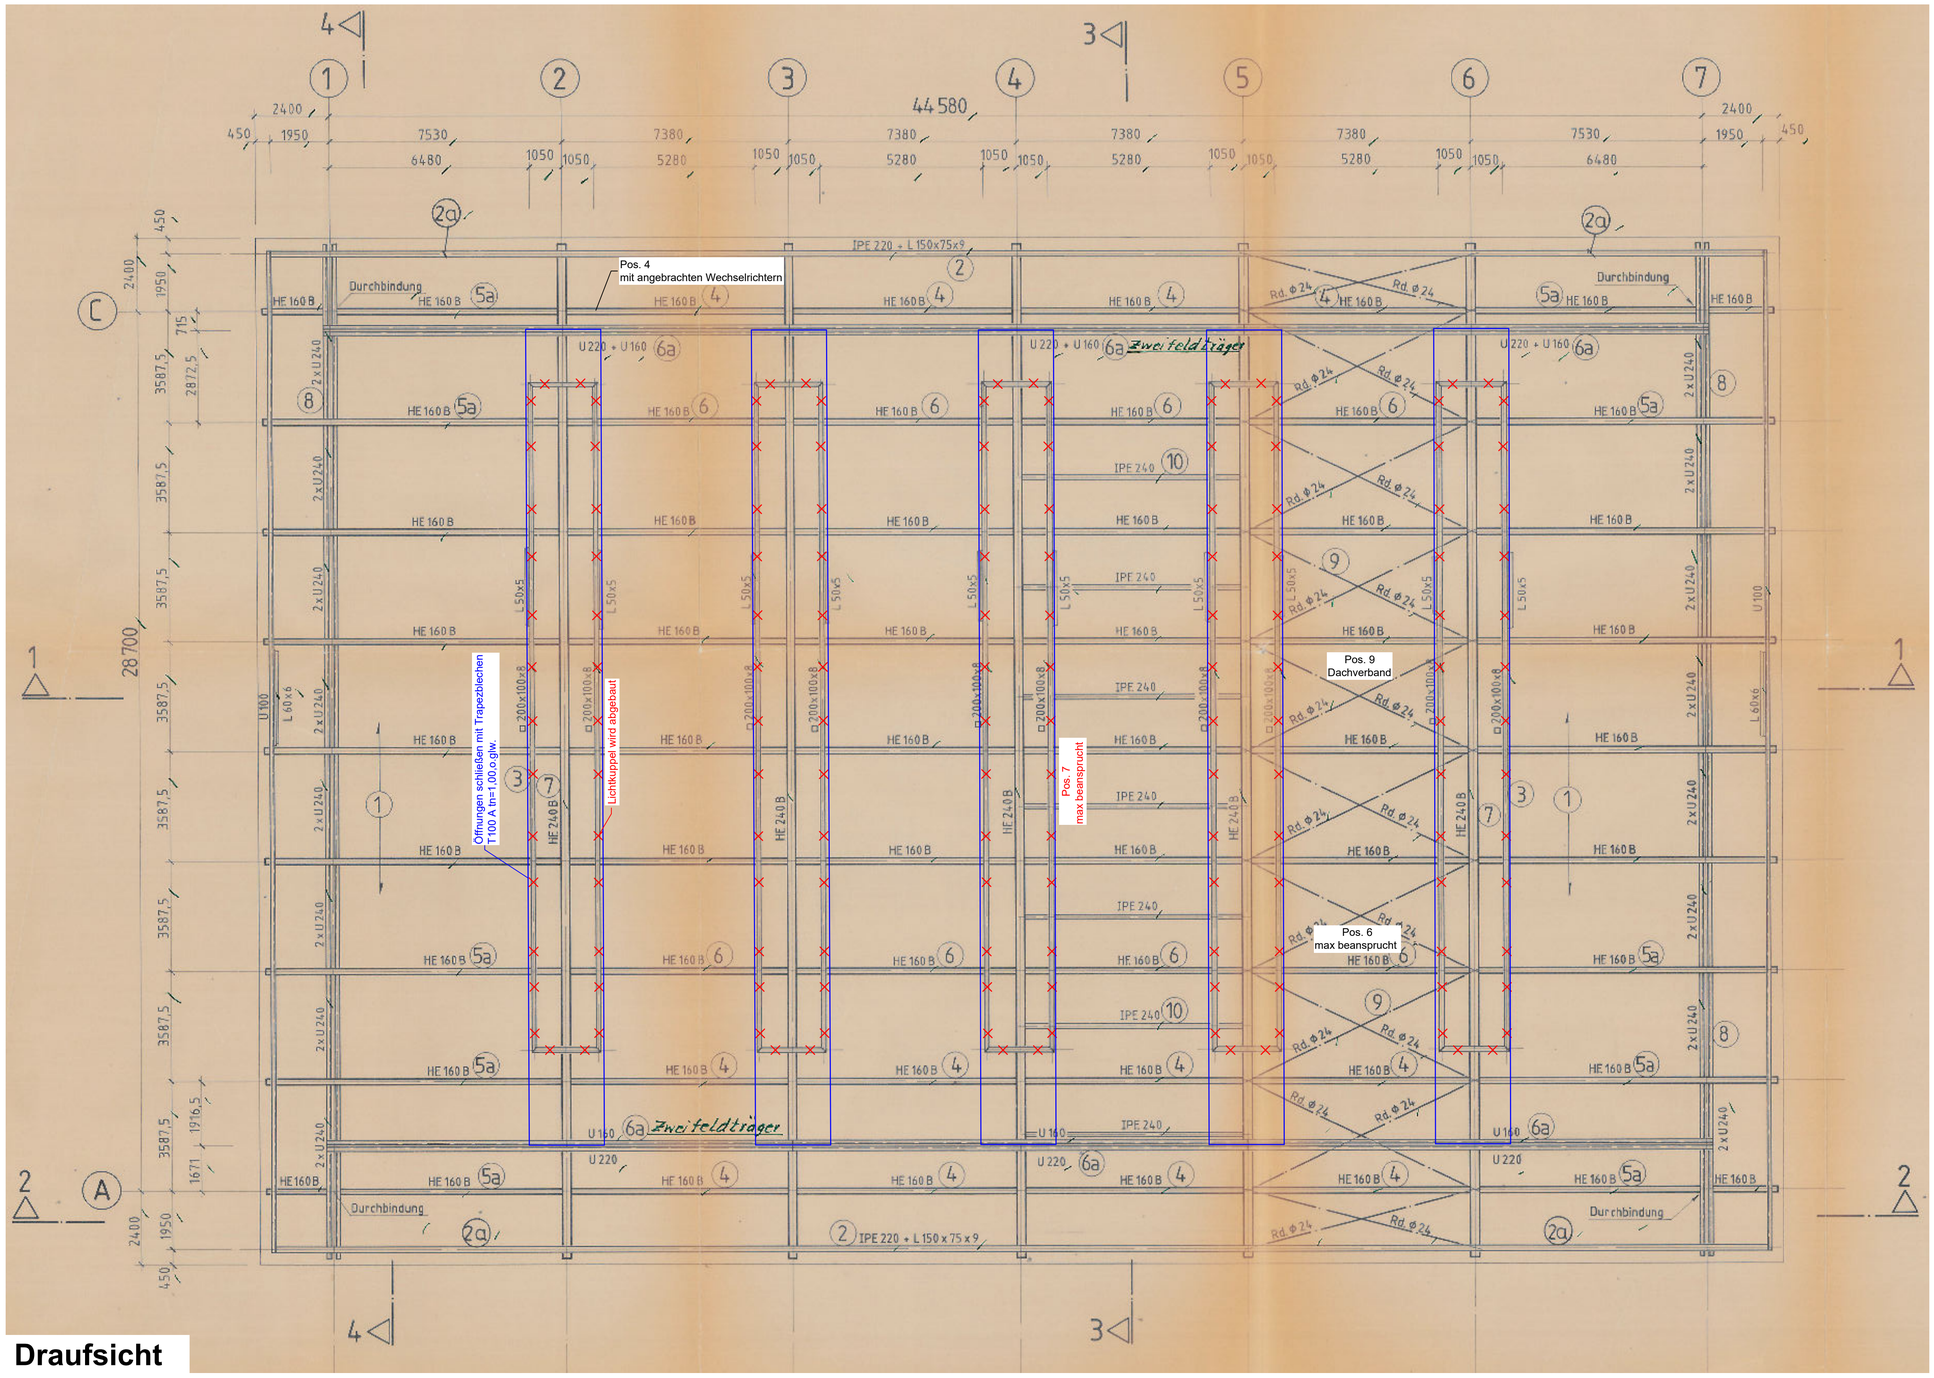


Draufsicht

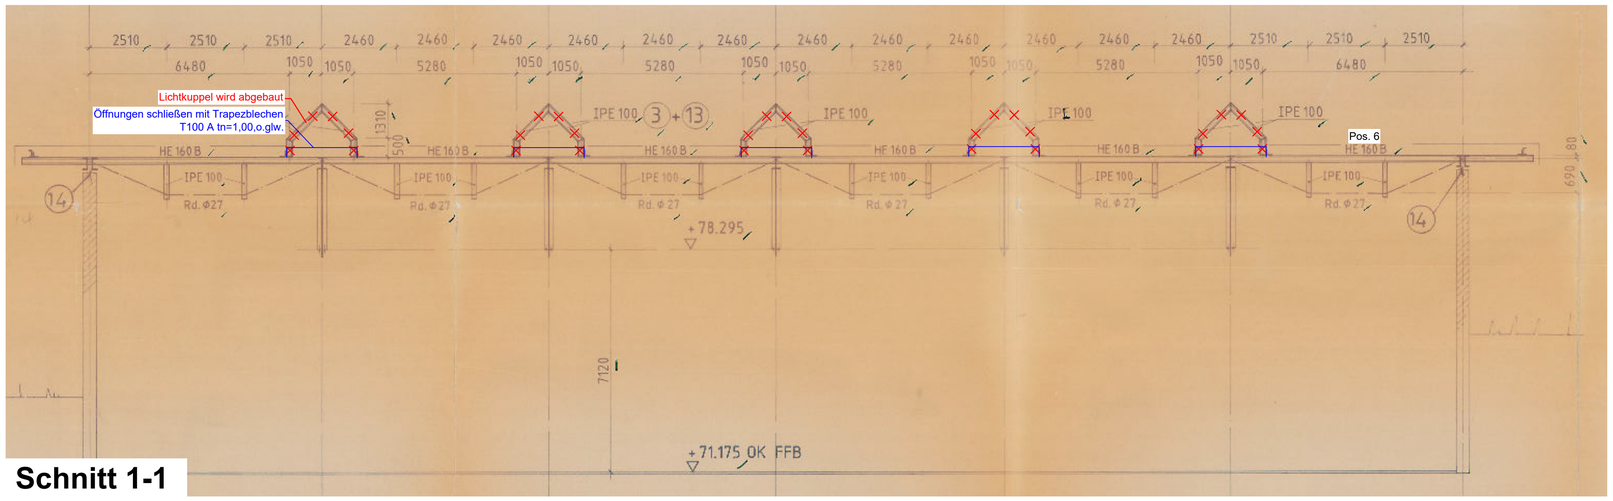

Schnitt 1-1

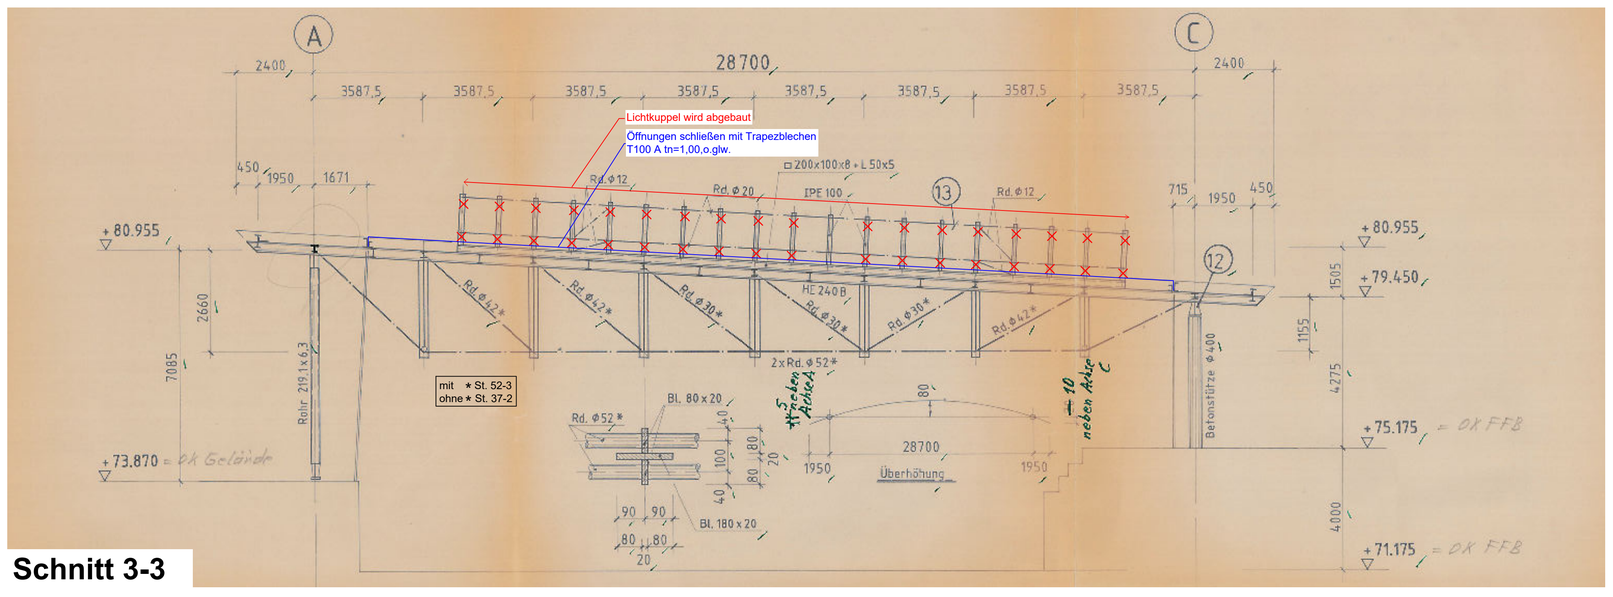

Schnitt 3-3

Dachaufbau Bestand

-Kalzip - Aluminiumblech
-12 cm Dämmung
-Dampfsperre
-Blech 1,5 mm, befestigt mit Blindnieten
-Trapezblech T100 A,tn=1,00 Positivlage

Dachaufbau Neu

-PV-Anlage
-Aluminiumblech
-ca. 20 cm Mineralwolle
-Dampfsperre
-Trapezblech T100 A,tn=1,00, Positivlage, Bestand (im Bereich der zu schießenden Öffnungen neues Trapezblech T100A o.glw.)

Baustahl: ST37
Baustahl: ST52 mit *

Ausführungszeichnungen des Architekten beachten !
Alle Maße sind vom Unternehmer zu prüfen !

...	...	...	...
Index:	Datum:	gez.:	Inhalt / Planänderung:

Ingenieurbüro Eggersmann GmbH
48231 Warendorf Amselweg 1
Tel. 02581 9334-0 Fax 9334-99
info@ib-eggersmann.de

INGENIEURBÜRO EGGERSMANN

Tragwerksplanung • Statische Gutachten • Sanierungskonzepte • Bauphysik

Bauvorhaben:	Sporthalle am BWZ, Dacherneuerung Gescherweg 100 48161 Münster-Gievenbeck
Bauherr:	Bau- und Liegenschaftsbetrieb NRW Niederlassung Bundesbau-BMB Münster1 Gutenbergstrasse 17 48145 Münster
Bauteil:	Übersicht Dachgeschoss

Maßstab:	1 : 100	Datum:	2026-06-17
Planart:	Positionsplan		
gez.:	ts	Plan-Nr.:	2026 - 199 / P1