
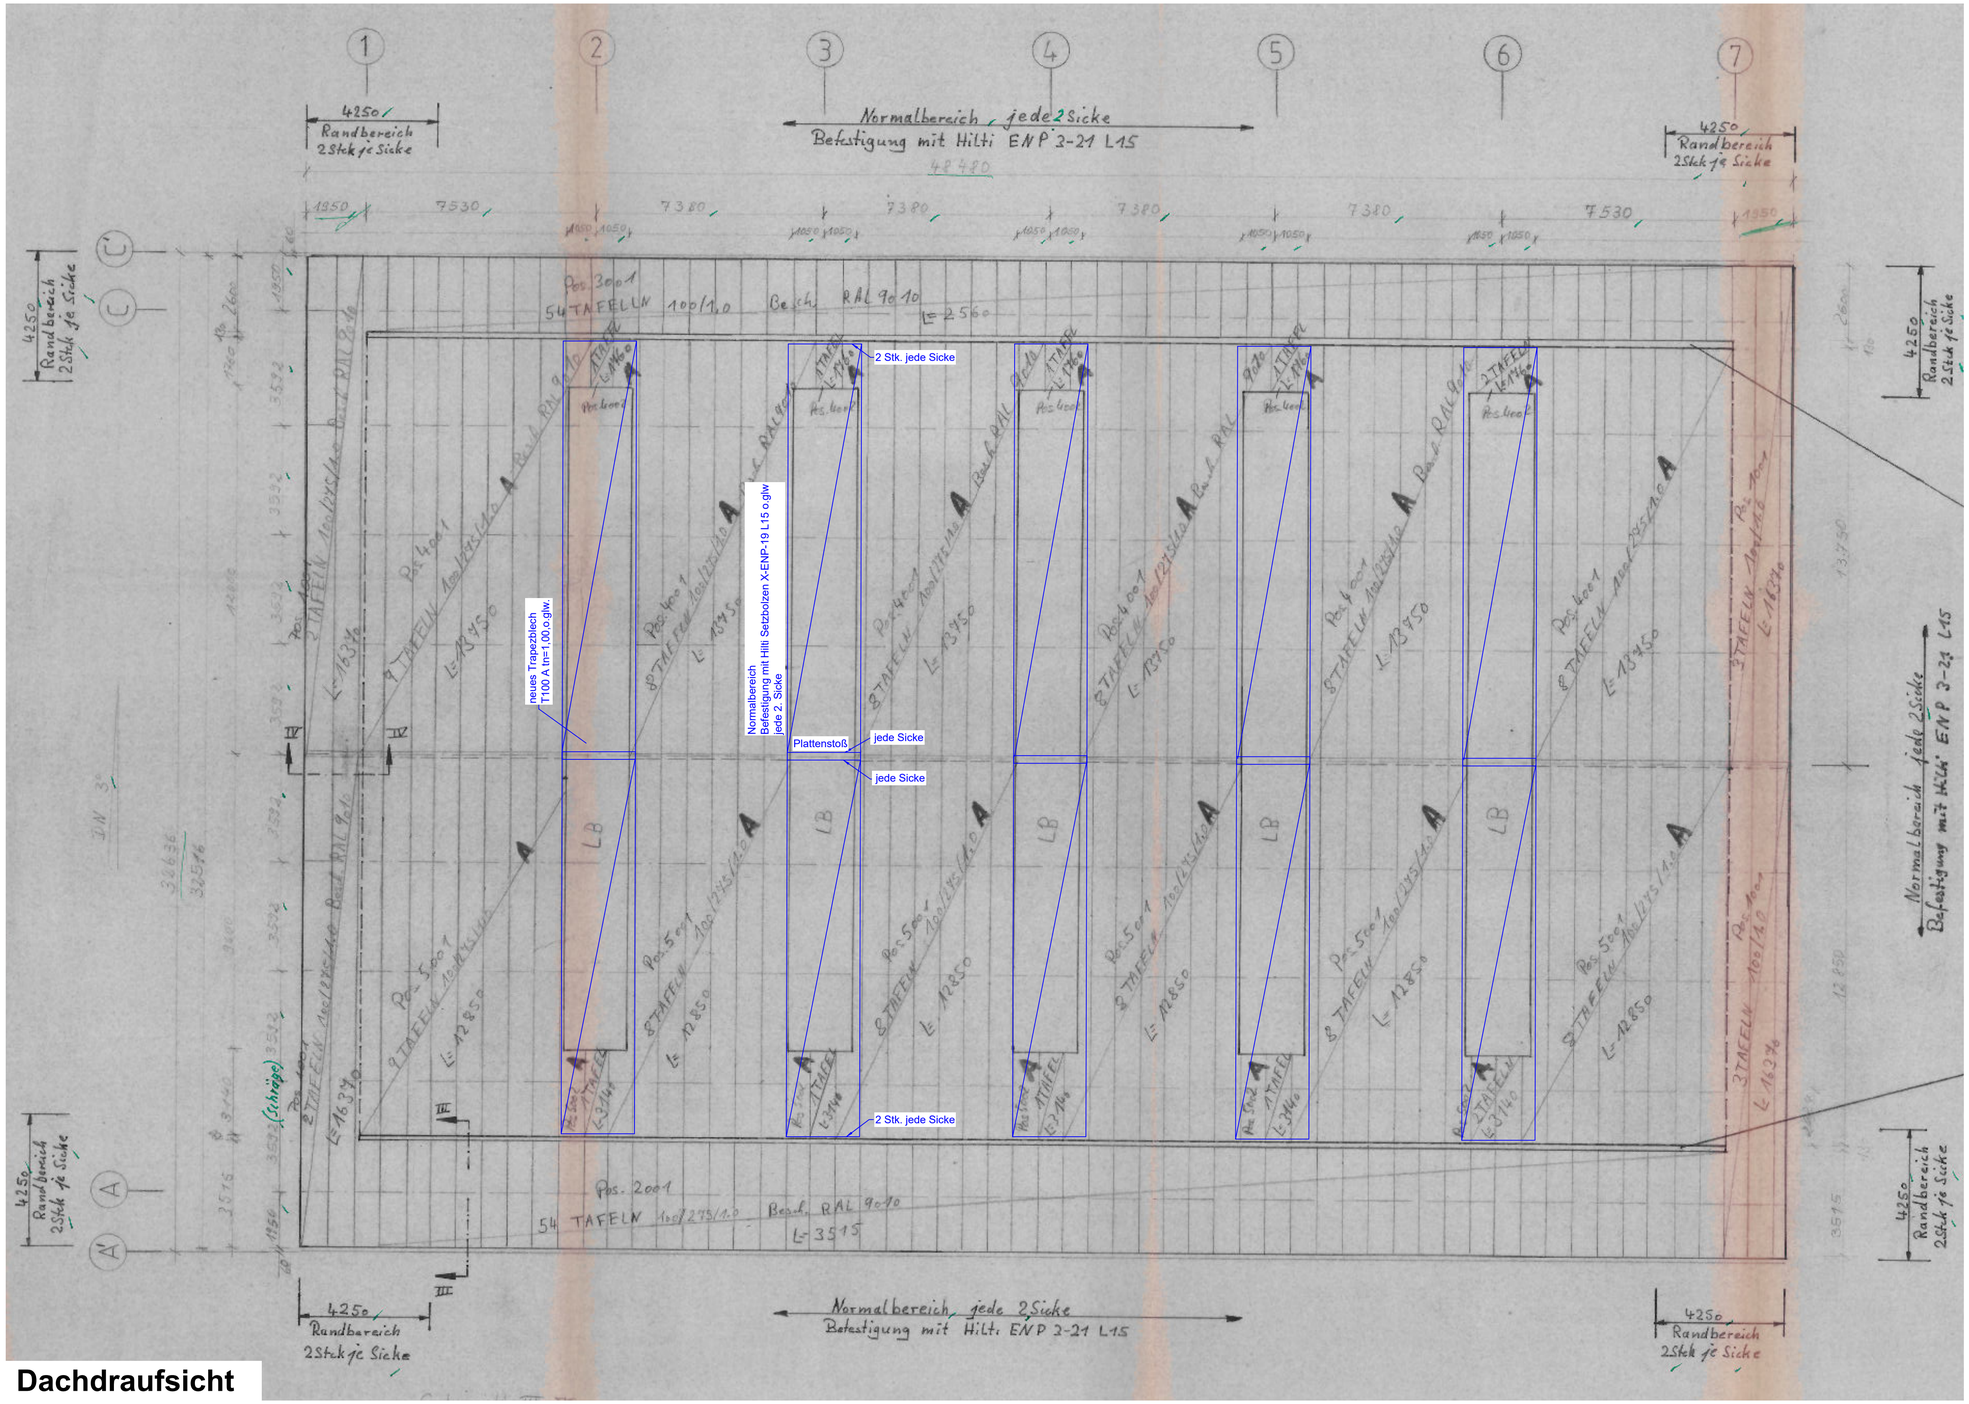


Dachdraufsicht

Bestand:
Stahlblech auf Trapezblech,tn=1,5mm
muss entfernt werden
Befestigung mit Blindniet d=5mm
Normalbereich a=1,00m
Eckbereich a=0,5mm

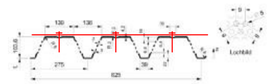

Ausführungszeichnungen des Architekten beachten !
Alle Maße sind vom Unternehmer zu prüfen !

Index:	Datum:	gez.:	Inhalt / Planänderung:
...	...	...	...

Ingenieurbüro Eggersmann GmbH
48231 Warendorf Amselweg 1
Tel. 02581 9334-0 Fax 9334-99
info@ib-eggersmann.de

INGENIEURBÜRO EGGERSMANN

Tragwerksplanung • Statische Gutachten • Sanierungskonzepte • Bauphysik

Bauvorhaben:	Sporthalle am BWZ, Dacherneuerung Gescherweg 100 48161 Münster-Gievenbeck
Bauherr:	Bau- und Liegenschaftsbetrieb NRW Niederlassung Bundesbau-BMB Münster1 Gutenbergstrasse 17 48145 Münster
Bauteil:	Trapezblech
Maßstab: 1 : 100	Datum: 2026-06-17
Planart:	Verlegeplan Trapezblech
gez.: ts	Plan-Nr.: 2026 - 199 / P2