
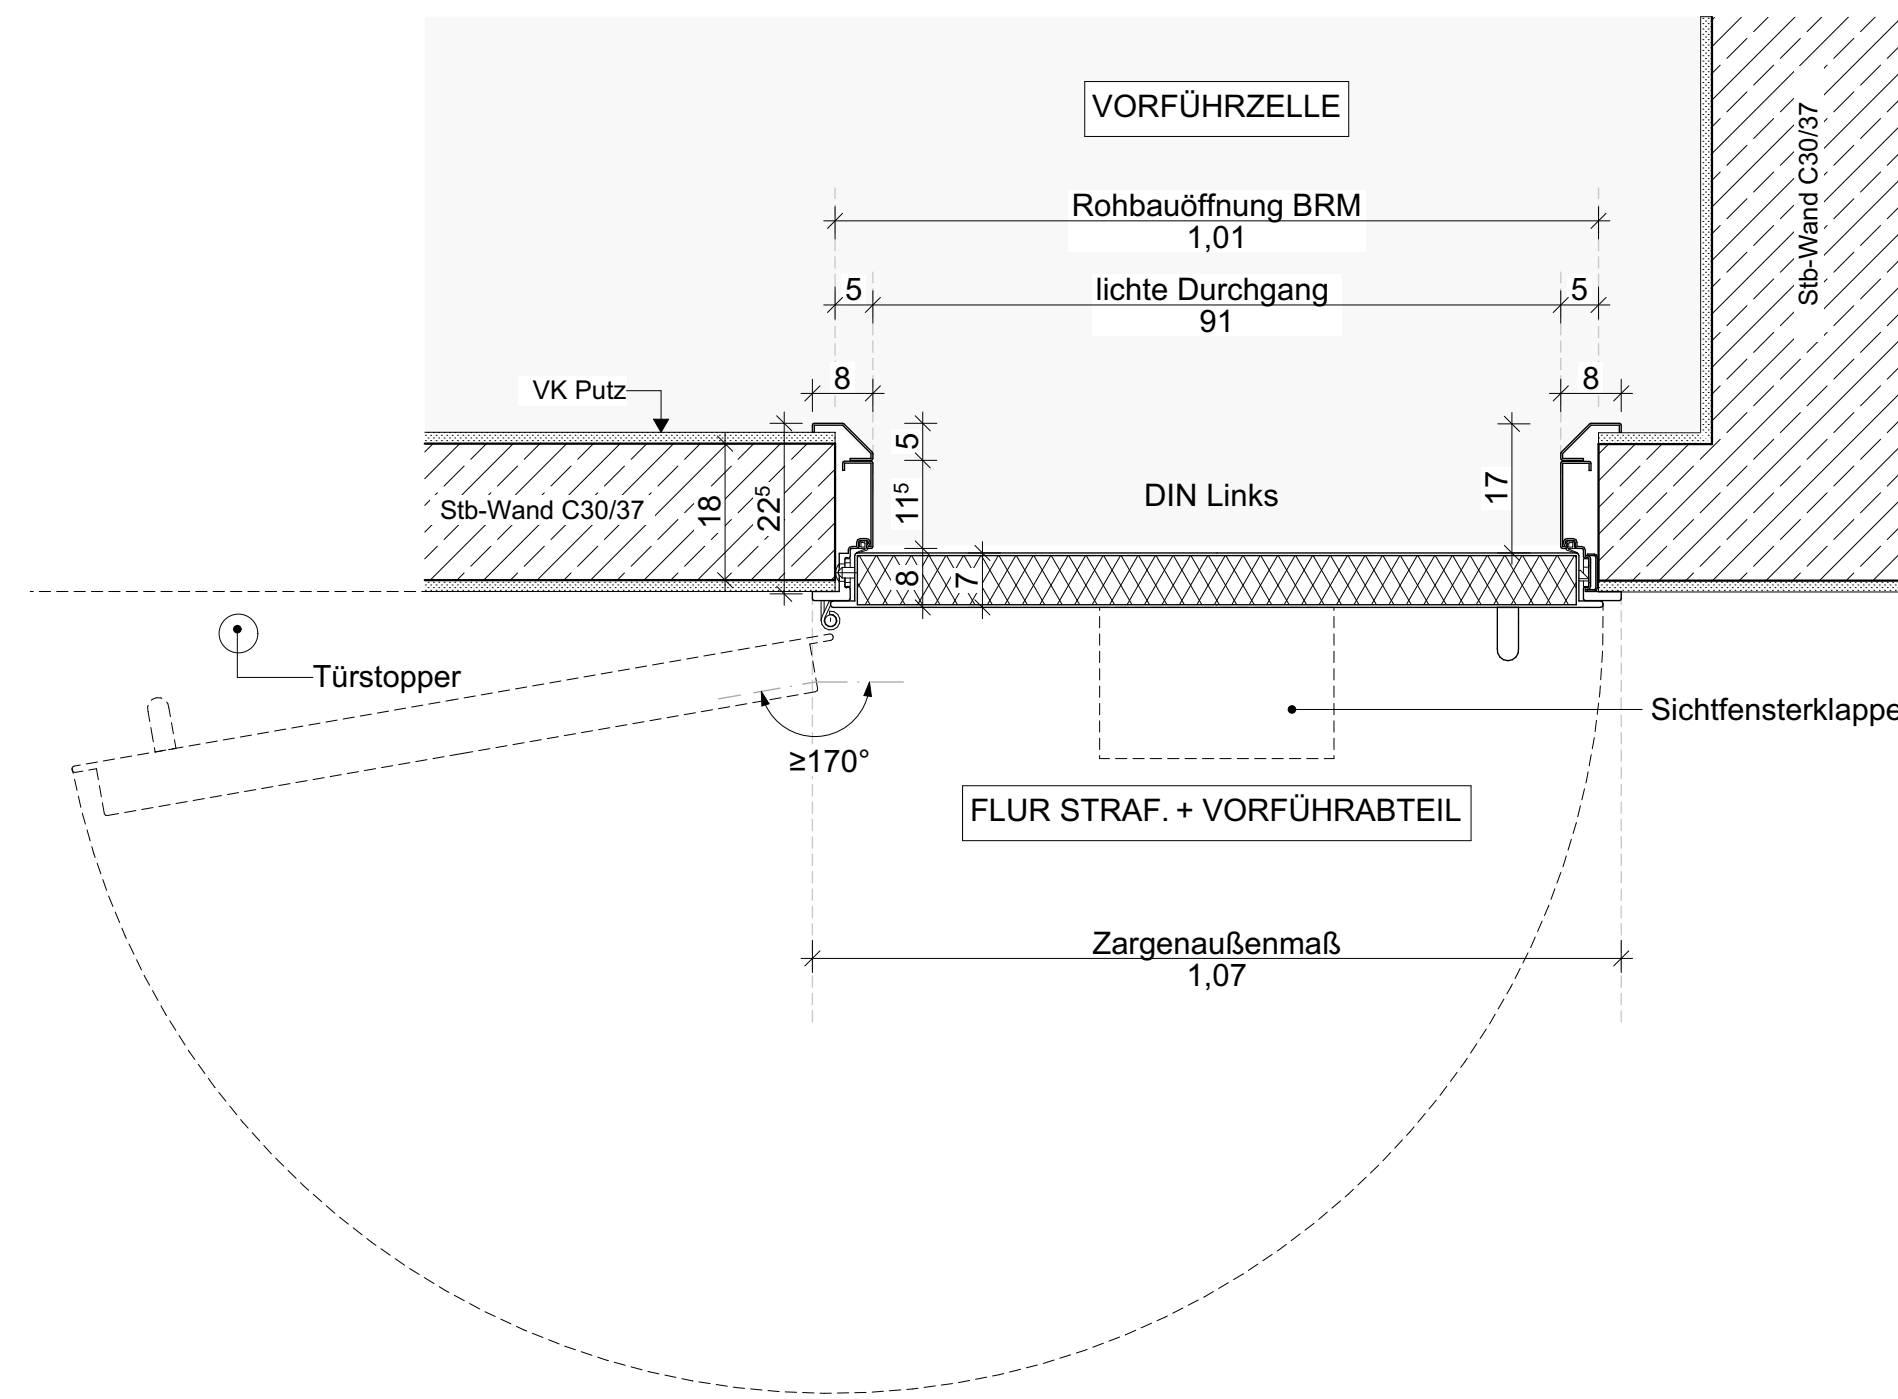


TYP 7
T0
37 dB

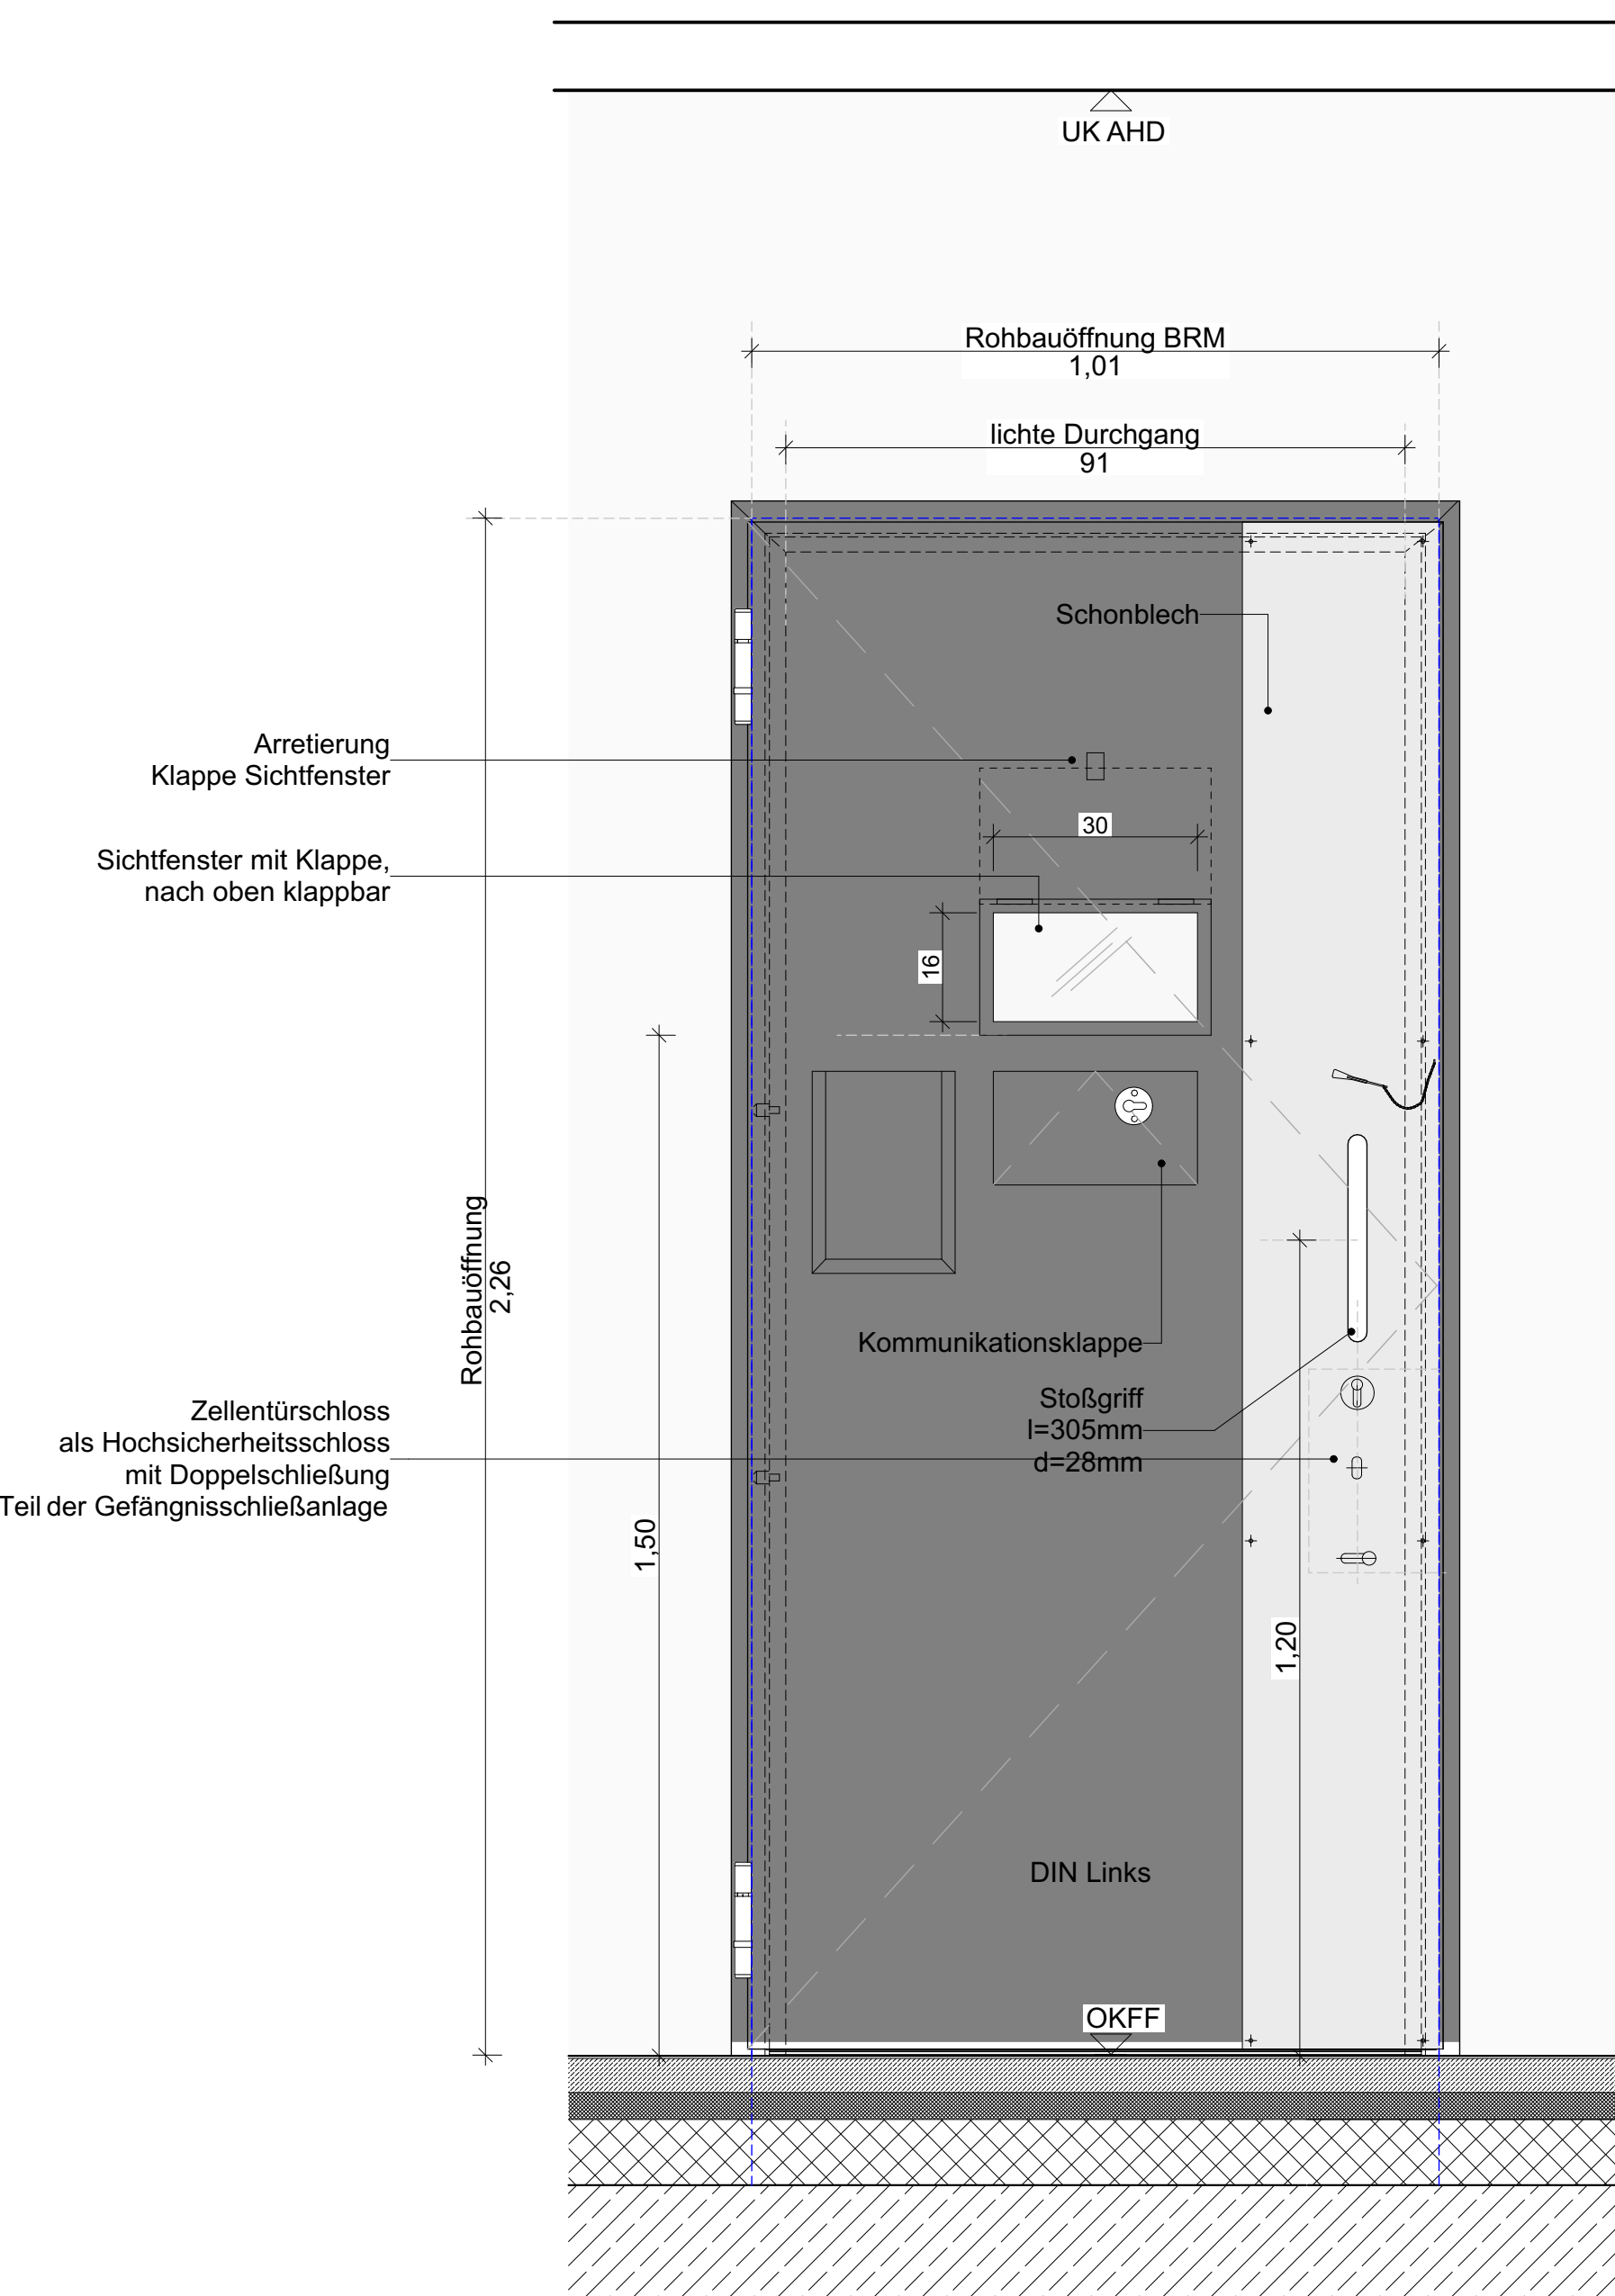

Stahlblechtür, $R_{WP} = 37$ dB, 1-flügelig

Türlatt: doppelwandig,
"Antirandrandschichtung", glatt,
d=70mm, beidseitig grundiert,
Lackierung in RAL nach Bemusterung,
Oberfläche matt, mit 3-seitig mit
umlaufender Anpressdichtung in Zarge,
Dichtgummi Farbe Schwarz nach
Bemusterung, Schlochtiefe Z2A 295
x1800 x1,5mm, Öffnungsmechanismus
170° flureitig aufschlagend,
Absenkdrückung,
Schloss: Zellentürschloss nebst
Schubriegel als Schnellverschluss,
Sperkette, Schließung als
Gefängnissschließanlage

Zarge: zweiteilige
Stahlumfassungszarge mit verdeckter
einseitiger Dübelmontage für
Einbau im Stahlbetonwand und
Anschlagdämpfer, Blechdicke
 $d=2-3\text{mm}$, ohne Bodeneinstand
Lackierung in NCS nach Bemusterung


Beschläge: 2 Stück Spezialbänder,
verzinkt, mit Kugellager und
Bandsicherung, mit Alu-Türknopf auf
Ovalrosette gem. Bemusterung

Kommunikationsklappe: innen und
außen bündig in Türblatt eingelassen,
Klappe flurseitig öffnend, mit PZ-
schloss verschliessbar,
Maße Zellenseitig: 20x18cm


Sichtfenster: RC3 P6B mit Klappe nach oben aufschlagend . UK Sichtfenster ca. 1,50m ü OK Türschwelle




Referenz Kommunikationsklappe

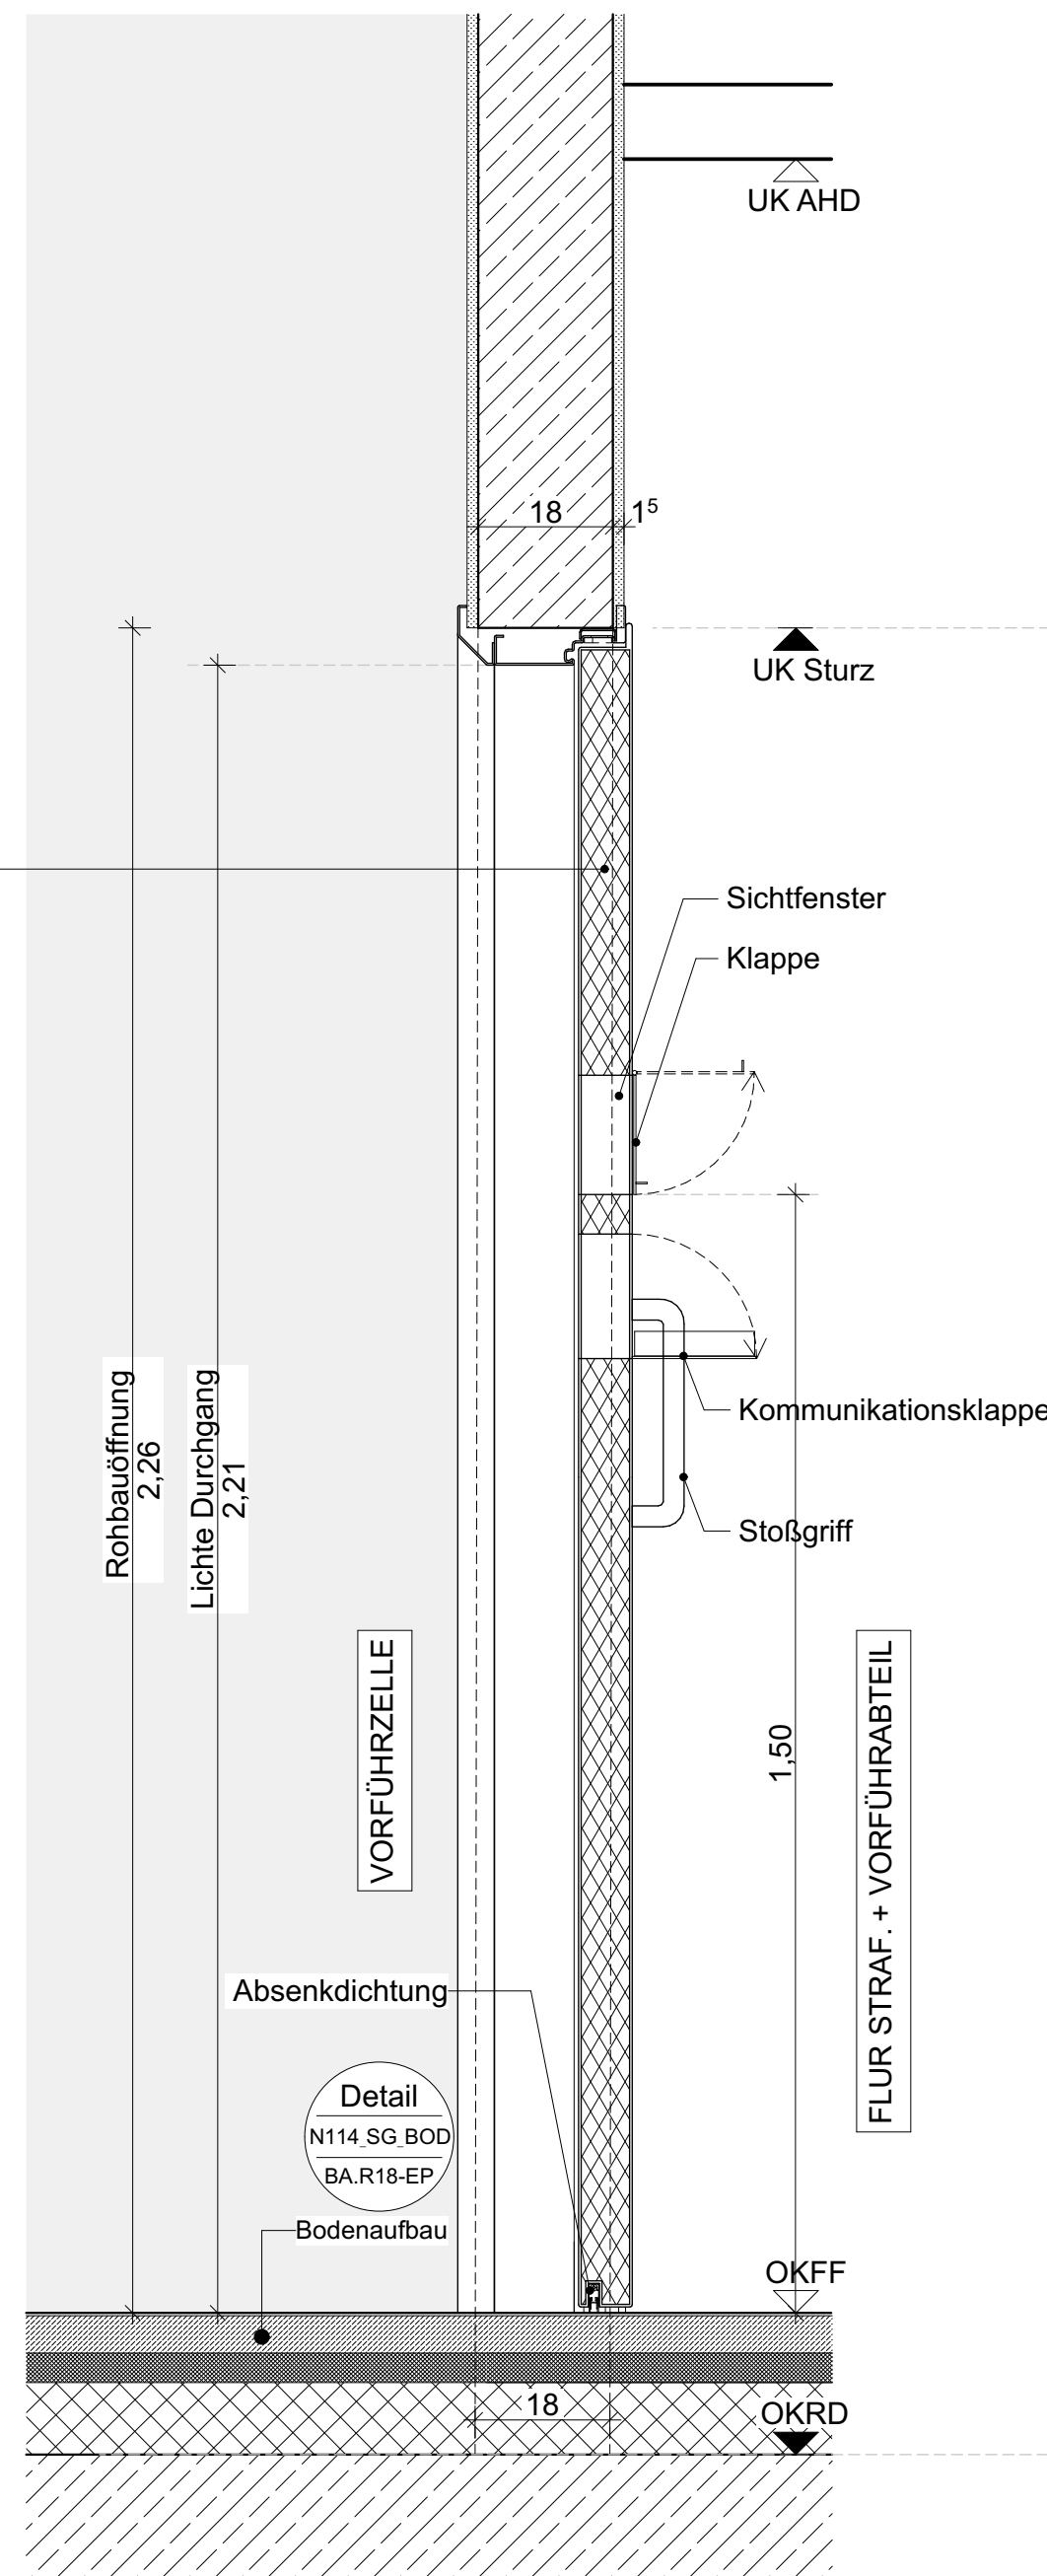

TYP 7
T0

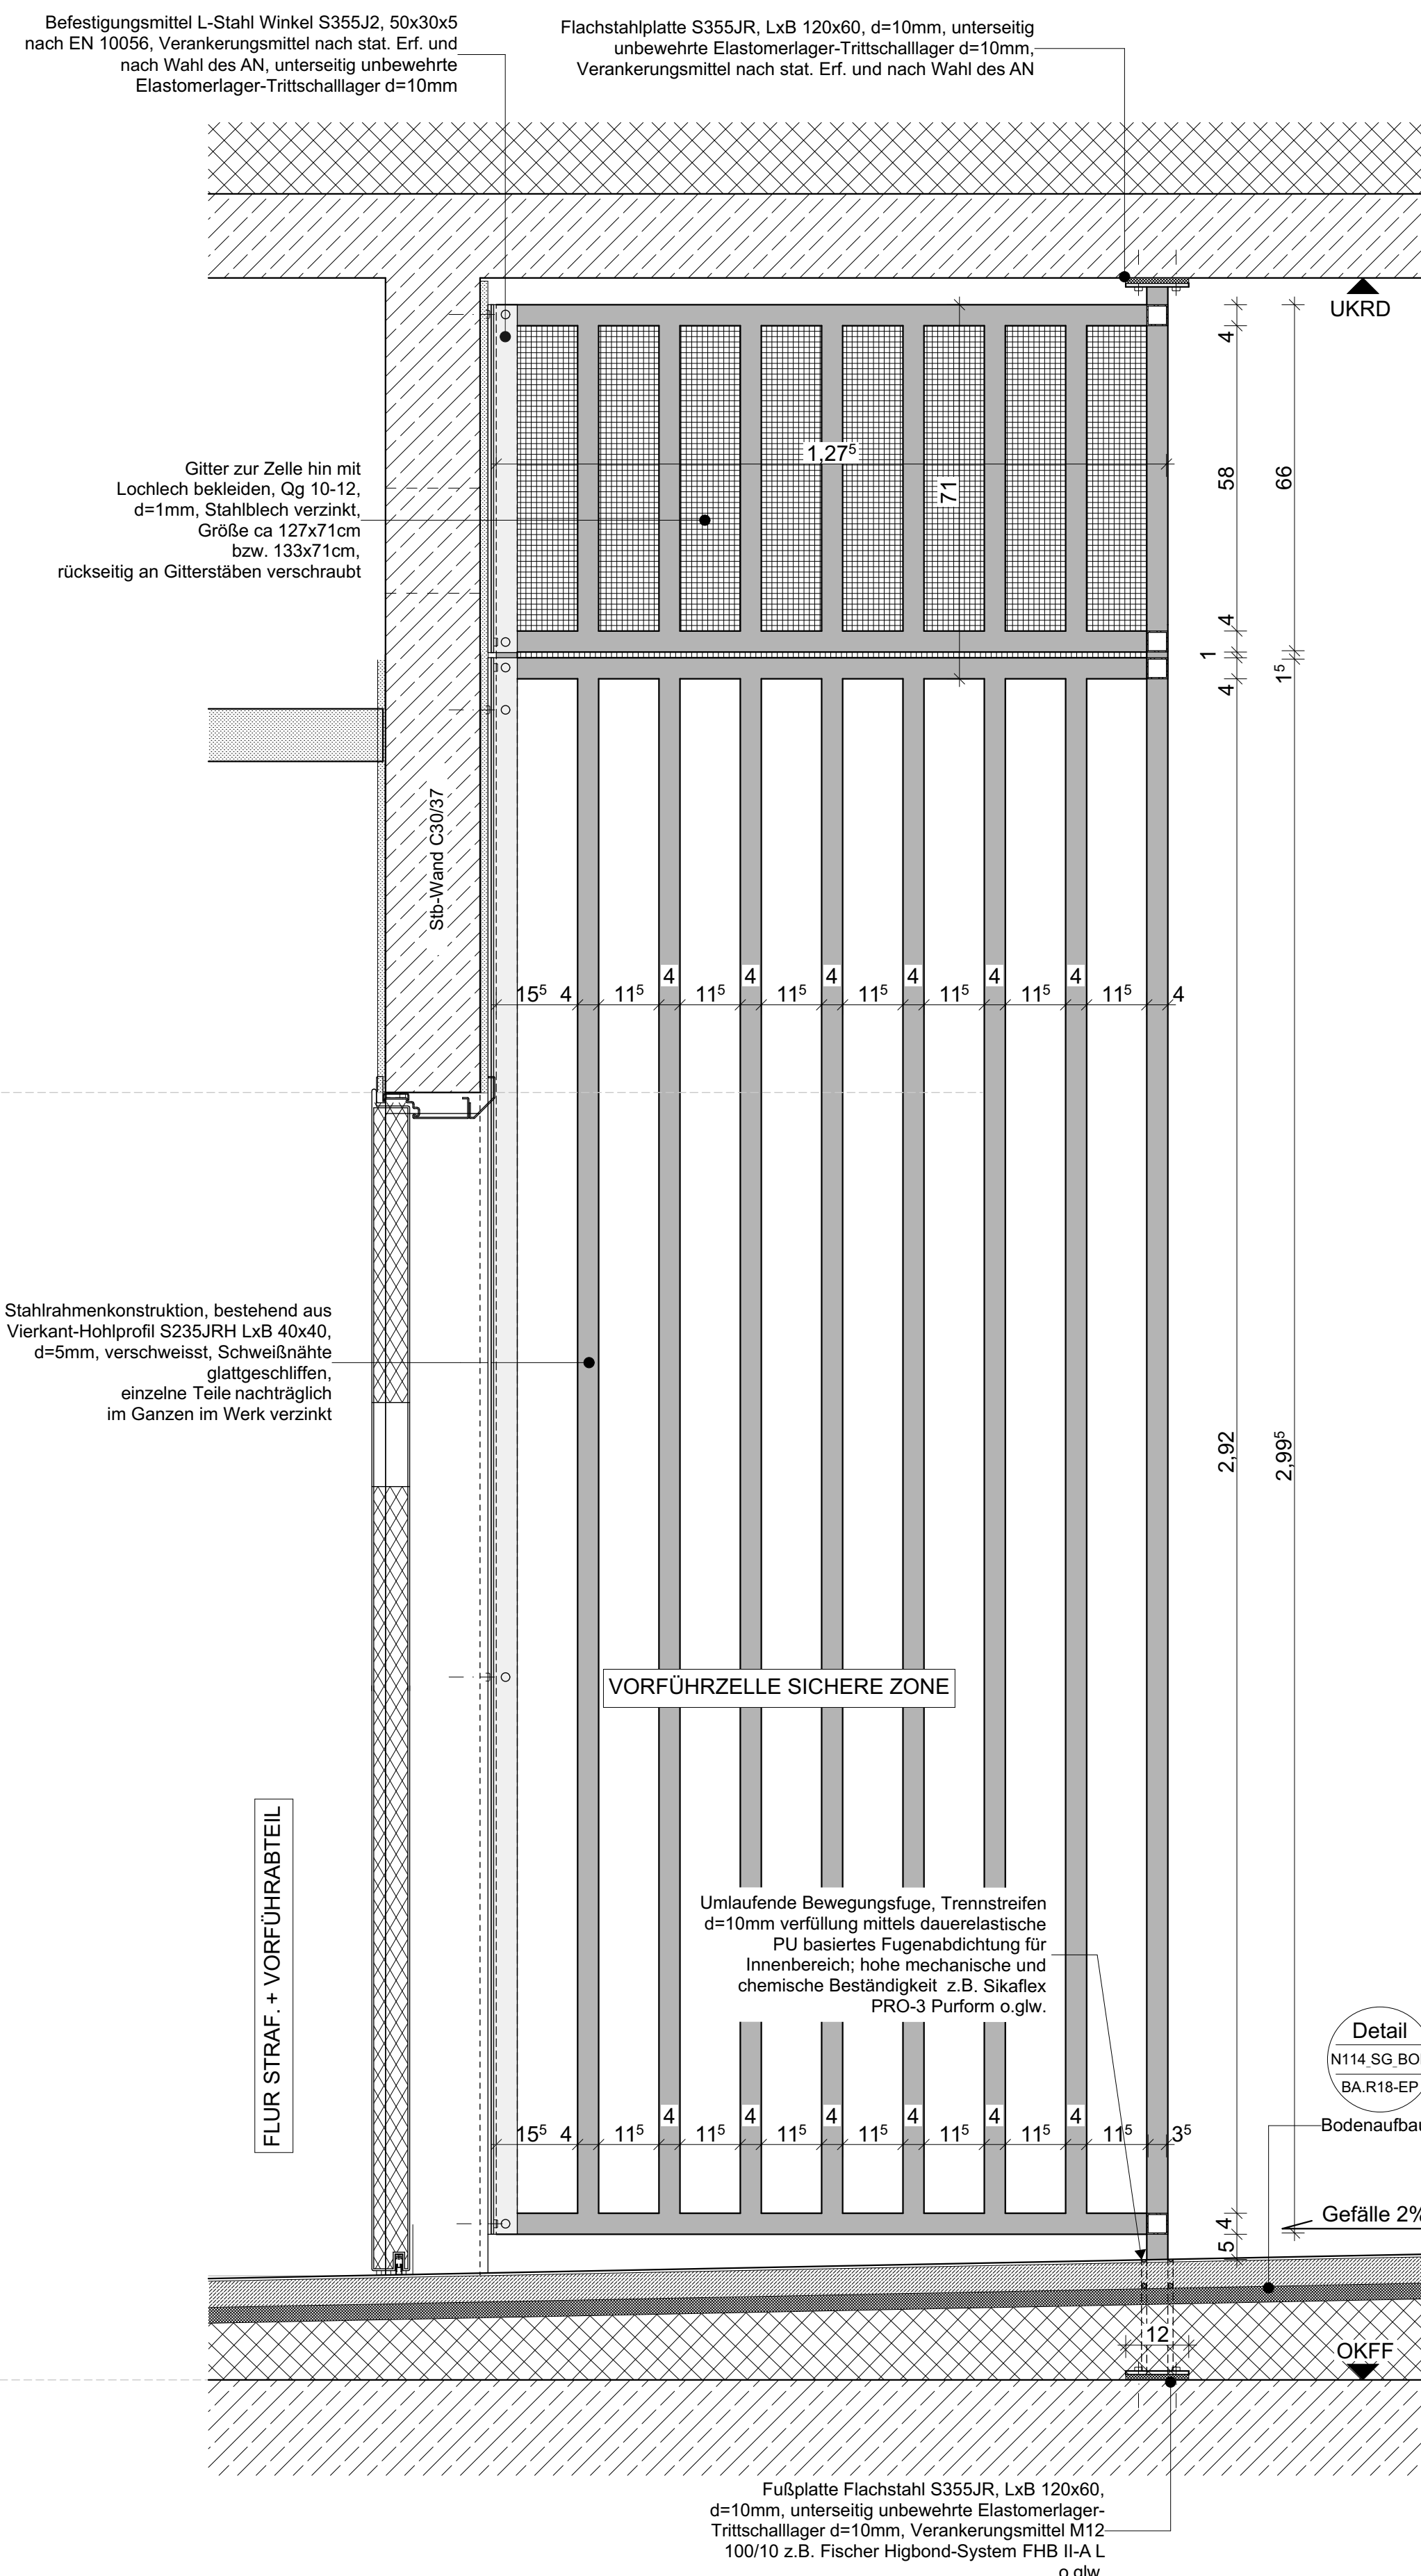


SCHNITT B - B
STAHLGITTERWAND
M 1:10

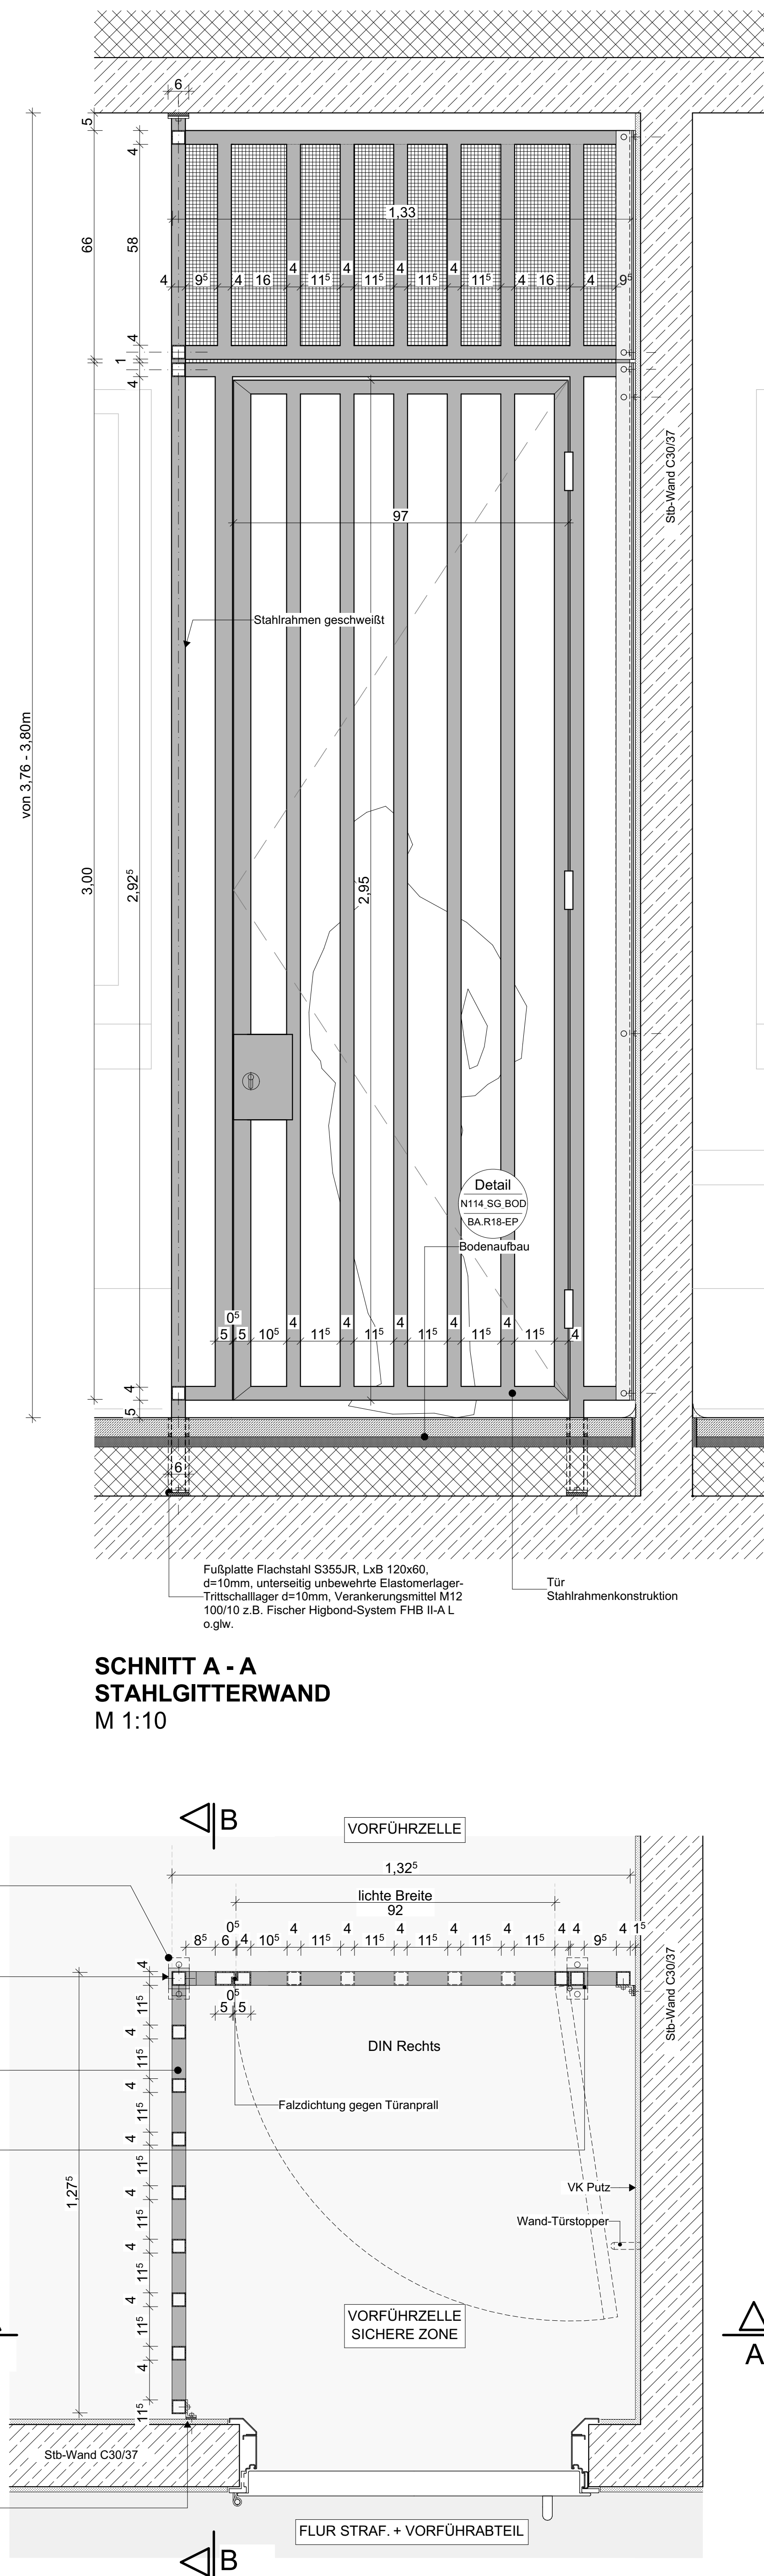

SCHNITT A - A
STAHLGITTERWAND
M 1:10

[illegible]

					10
					09
					08
					07
					06
					05
					04
					03
					02
22.06.2026	URI	ROE	Planfortschreibung		01
Datum:	Bearbeiter(in):	geprüft:	Vermerk:		Index:

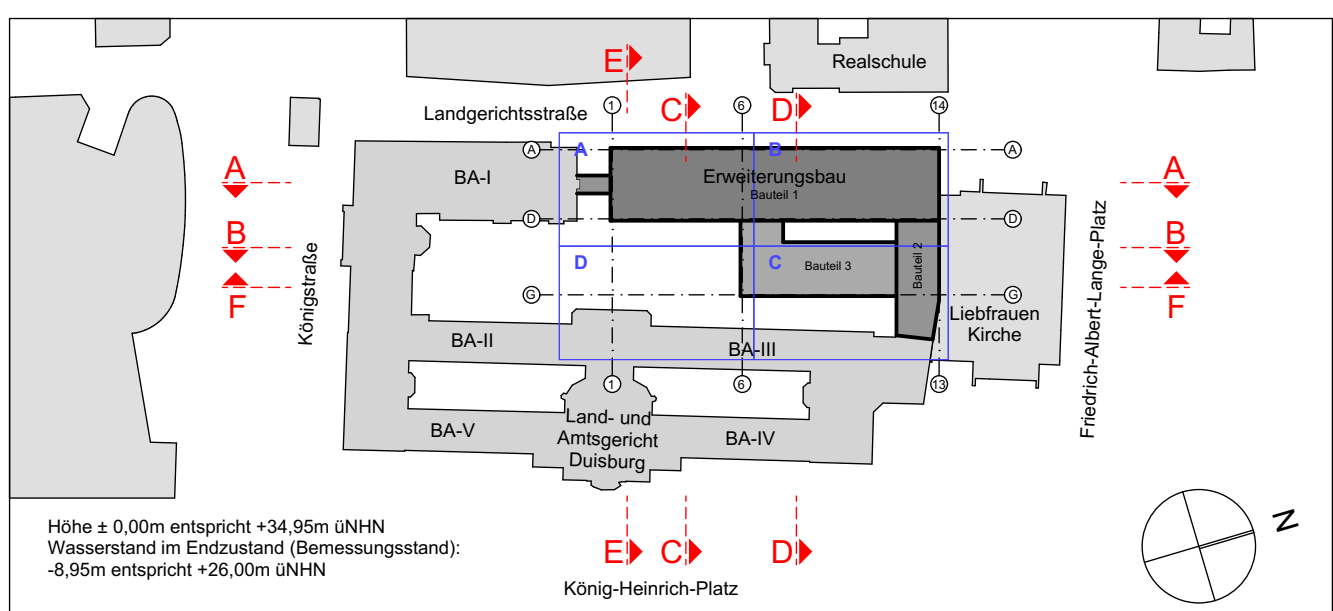

BLB NRW

Bau- und Liegenschaftsbetrieb NRW

Duisburg

Am Silberpalm 1
D - 47057 Duisburg
Telefon:
Telefax:
E-Mail:
Internet:

+49 203 967111 - 0
+49 203 967111 - 900
du.poststelle@blb.nrw.de
www.blb.nrw.de

[illegible]