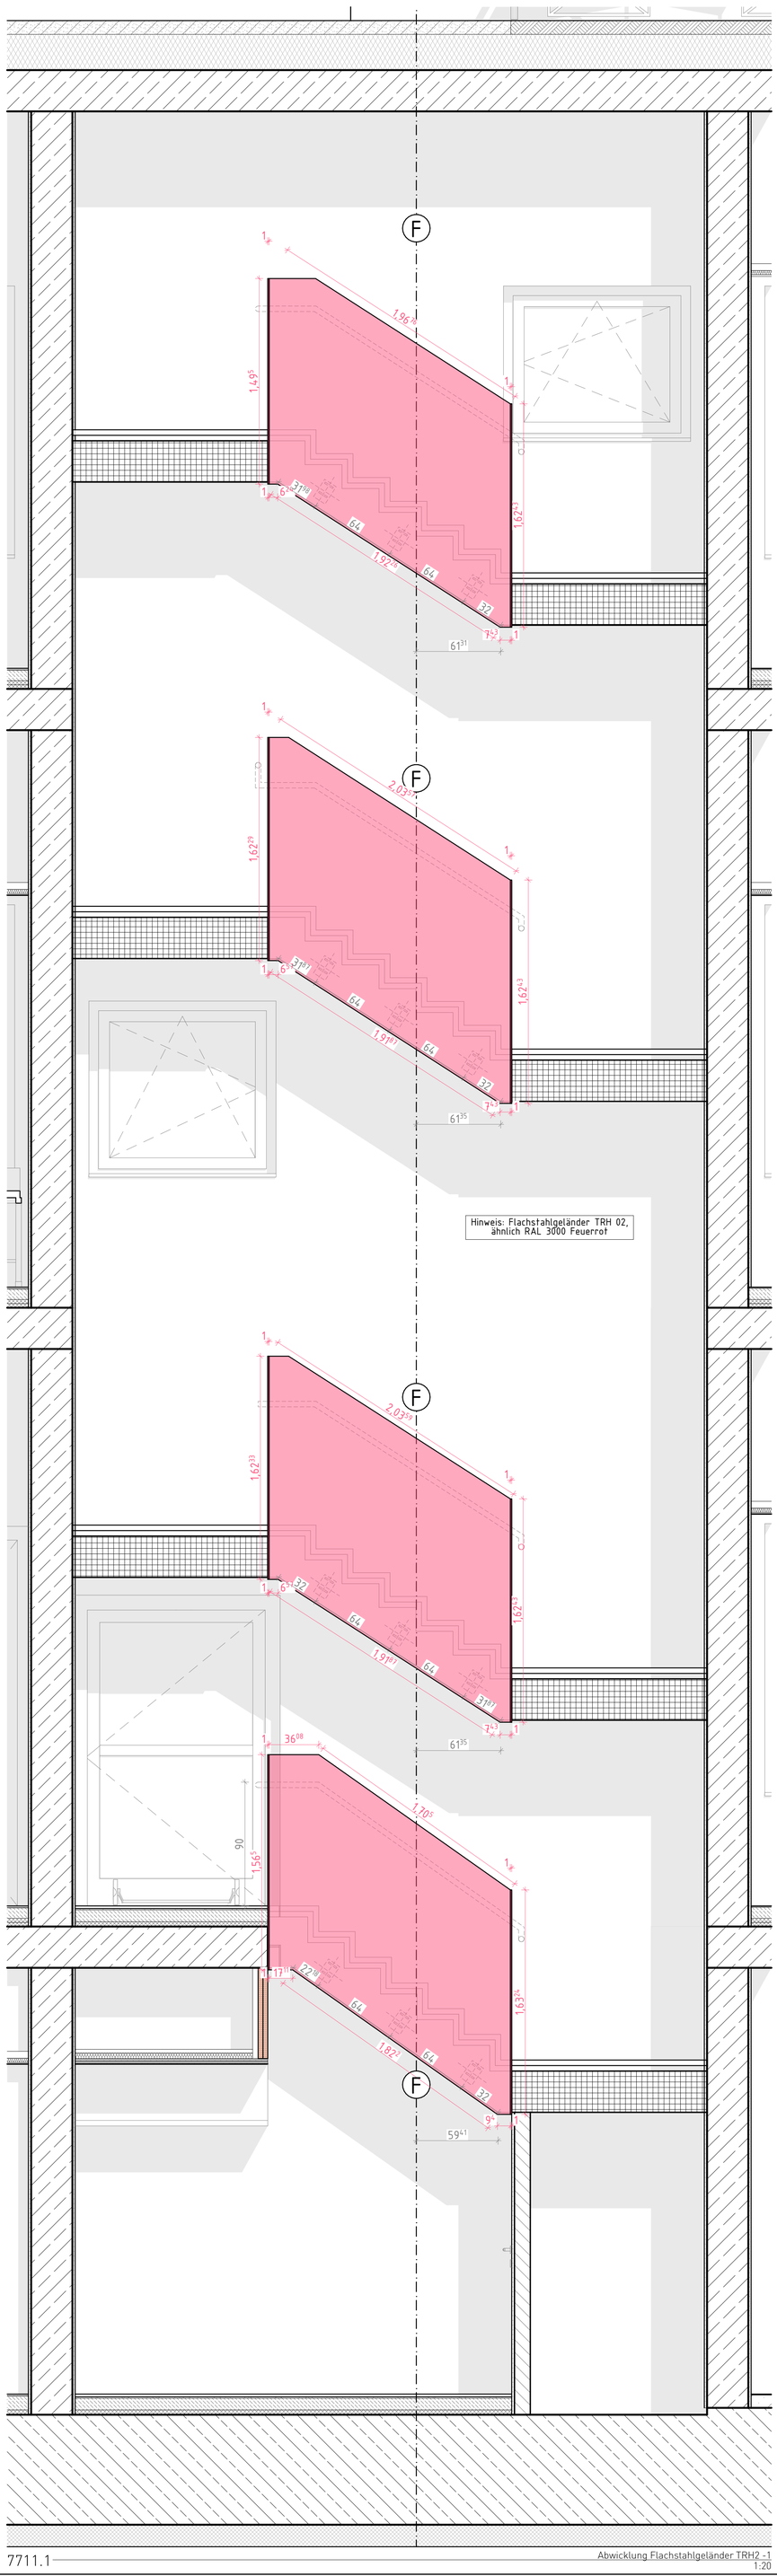

7711.1 Abwicklung Flachstahlgeländer TRH2 -1 1:20

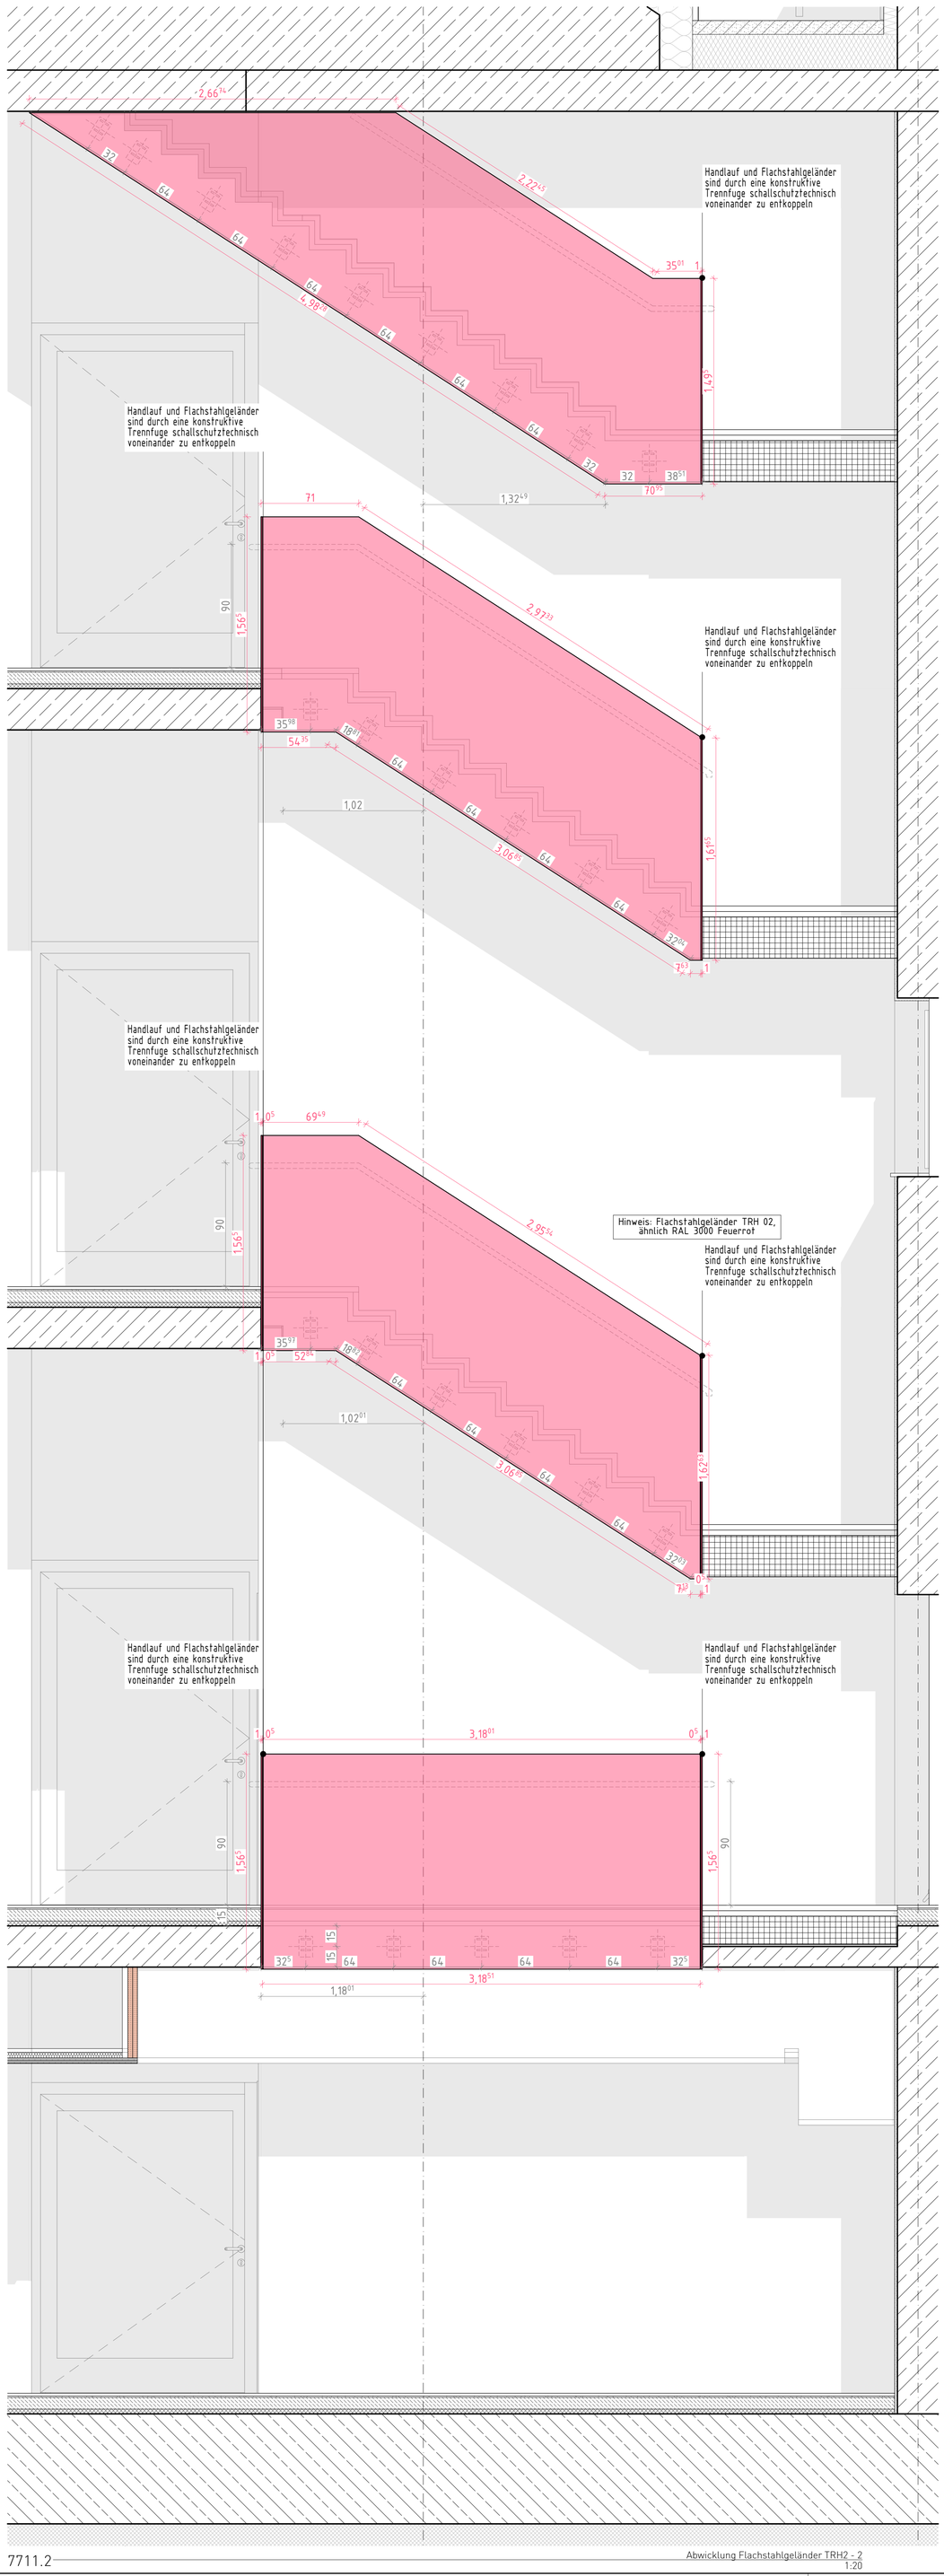

7711.2 Abwicklung Flachstahlgeländer TRH2 - 2 1:20

Planzeichen

AW	= Außenwand	FT	= Betonfertigteil	HKV	= Heizkreisverteiler
IW	= Innenwand	OK	= Oberkante	HK	= Heizkörper
DA	= Dach	UK	= Unterkante	L	= Lüftung
DE	= Decke	FF	= Fertigfußboden	S	= Sanitär
BP	= Bodenplatte	RF	= Rohfußboden	K	= Kälte
FP	= Fundamentplatte	RD	= Rohdecke	E	= Elektro
ATR	= Außentreppe	GK	= Gipskarton	EUV	= Elektrounterverteilung
ITR	= Innentreppe	AHD	= Abhangdecke	ZST	= Außenzapfstelle
UZ	= Unterzug	LRH	= Lichte Raumhöhe	RR	= Regenfallrohr
ÜZ	= Überzug	DF	= Dehnfuge	FR	= Futterrrohr
STZ	= Stütze	DEF	= dauerelastische Fuge		

Türbezeichnungen

AT	= Außentür
IT	= Innentür
T90	= Feuerschutztür 90 min feuerbeständig
T30	= Feuerschutztür 30 min feuerhemmend
RST	= Rauchschutztür
DT	= Tür dichtschließend
ST	= Stahltür
NAT	= Notausgangstür mit akust. Alarmierung
DST	= Tür dichtschließend + selbstschließend
RB	= Rohbauöffnung
WÖM	= Wandöffnungsmaß

Fensterbezeichnungen

FE	= Fenster
BRH	= Brüstungshöhe fertig, Angabe ab OK FF
BR	= Brüstungshöhe roh, Angabe ab OK RFB
FEH	= Fensterhöhe
vFE	= verschlossenes Fenster
öFE	= öffenbares Fenster
BW	Brandwand
B.BW	Bauart einer Brandwand
F90	Feuerwiderstandsfähigkeit
RWA	Rauchwärmeabzug
WHY	Wandhydrant
	Feuerlöscheinrichtung

FA-001 fehlende Angaben

IA-001 in Abstimmung

A-001 Änderungsnummer

WD	= Wanddurchbruch	BD	= Bodendurchbruch	WDR	= Wanddurchbruch rund
UZD	= Unterzugdurchbruch	DD	= Deckendurchbruch	RH	= Rohrhülse
WWS	= waagerechter Wandschlitz	FBA	= Fußbodenaussparung	RS	= Rohrsohle
SWS	= senkrechter Wandschlitz	FBS	= Fußbodenschlitz	RA	= Rohrachse
WSR	= Wandschlitz rund	DKS	= Deckenschlitz	KB	= Kernbohrung
		DKA	= Deckenaussparung		

OK RD +2,55 / OK RD +2,50 Deckenversprung

OKFF = Oberkante Fertigfußboden

OKRF = Oberkante Rohfußboden

01 / 5000 Zeichnungs Nr. / Bauteil / Detail

2000.01 Ansichts-Nr. Zeichnungs-Nr.

3000.01 / 3000.01 Schnitt-Nr. Zeichnungs-Nr.

Stahlbeton	Dämmung, weich	Boden, gewachsen	GK
Beton unbewehrt	Dämmung EPS	Kies	GK feuchtraumseitig hydrophobiert
Beton Fertigteil	Dämmung XPS	Sand	GK Massivbauplatte feuerbeständig
Beton, WU	Gefälledämmung	Vollholz, quer zur Faser geschnitten	GK feuerbeständig
Leichtbeton	Stahl	Mörtel	GK erhöhte Schallschutz-anforderungen
Mauerwerk, Tr	Leichtmetall	Estrich	
Mauerwerk, nTr	Glas		

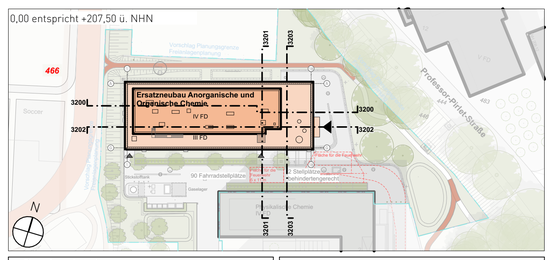

Planverfasser (extern):

Bauherr(in):

Bau- und Liegenschaftsbetrieb NRW, Niederlassung Aachen
Mies-van-der-Rohe-Straße 10, 52074 Aachen

Nutzer / Mieter(in):

RWTH Aachen
Landoltweg, 52074 Aachen

BLB NRW

Bau- und Liegenschaftsbetrieb NRW **Aachen**

Mies-van-der-Rohe-Straße 10
D - 52074 Aachen
Telefon: 0241-43510-0
Telefax: 0241-43510-298
E-Mail: poststelle@aachen.blb.nrw.de
Internet: www.blb.nrw.de

Nur für die Ausschreibung

Projekt:
10-12-2124-15-002
SAP-/Projekt-Nummer

Ersatzneubau Anorganische und Organische Chemie
Projektbezeichnung

Wirtschaftseinheit / Liegenschaft:
WE 2124
Wirtschaftseinheits- / Liegenschaftsnummer

RWTH Aachen
Landoltweg, 52074 Aachen
Wirtschaftseinheits- / Liegenschaftsbezeichnung

Objekt-/Bauwerks-/Gebäude-Nr.:
GE 2124

AOC- RWTH Aachen
Landoltweg, 52074 Aachen
Objekt-/Bauwerks-/Gebäudebezeichnung

Planbezeichnung/Darstellung: ARCHITEKTUR Flachstahlgeländer TRH 2	Bauteil / Trakt:	AOC- RWTH Aachen
	Geschoss / Anlage:	--
Planschlüssel: 2124_FAR_5_DE_----_GE_STB_02_p_7711	Planinhalt:	Stahlbau

Dateipfad: BIMcloud: KRRZ-SRV06 - BIMcloud/DUS20007_AOC-Aachen/251006_DUS20007_AOC-Aachen_AC27			
Modell-Name: 2124_FAR_AR_XX_02.pln	Plottabelle: 2124_FAR_SW-50.stb	Planart:	Ausführungsplanung
Layout-Name: A0_020_Stahlbau_Arch	Gezeichnet:	Fachbereich:	(A) Hochbau
XRef. / Bild:	Leitung der Entwurfsarbeiten gem. §79 BauO NRW:	Blatt-Nr.: 7711	Maßstab: 1:20
		Blattgrösse: A0 (1189 x 841 mm)	
		Plotdatum: 27 August 2026 21:23	Index 02