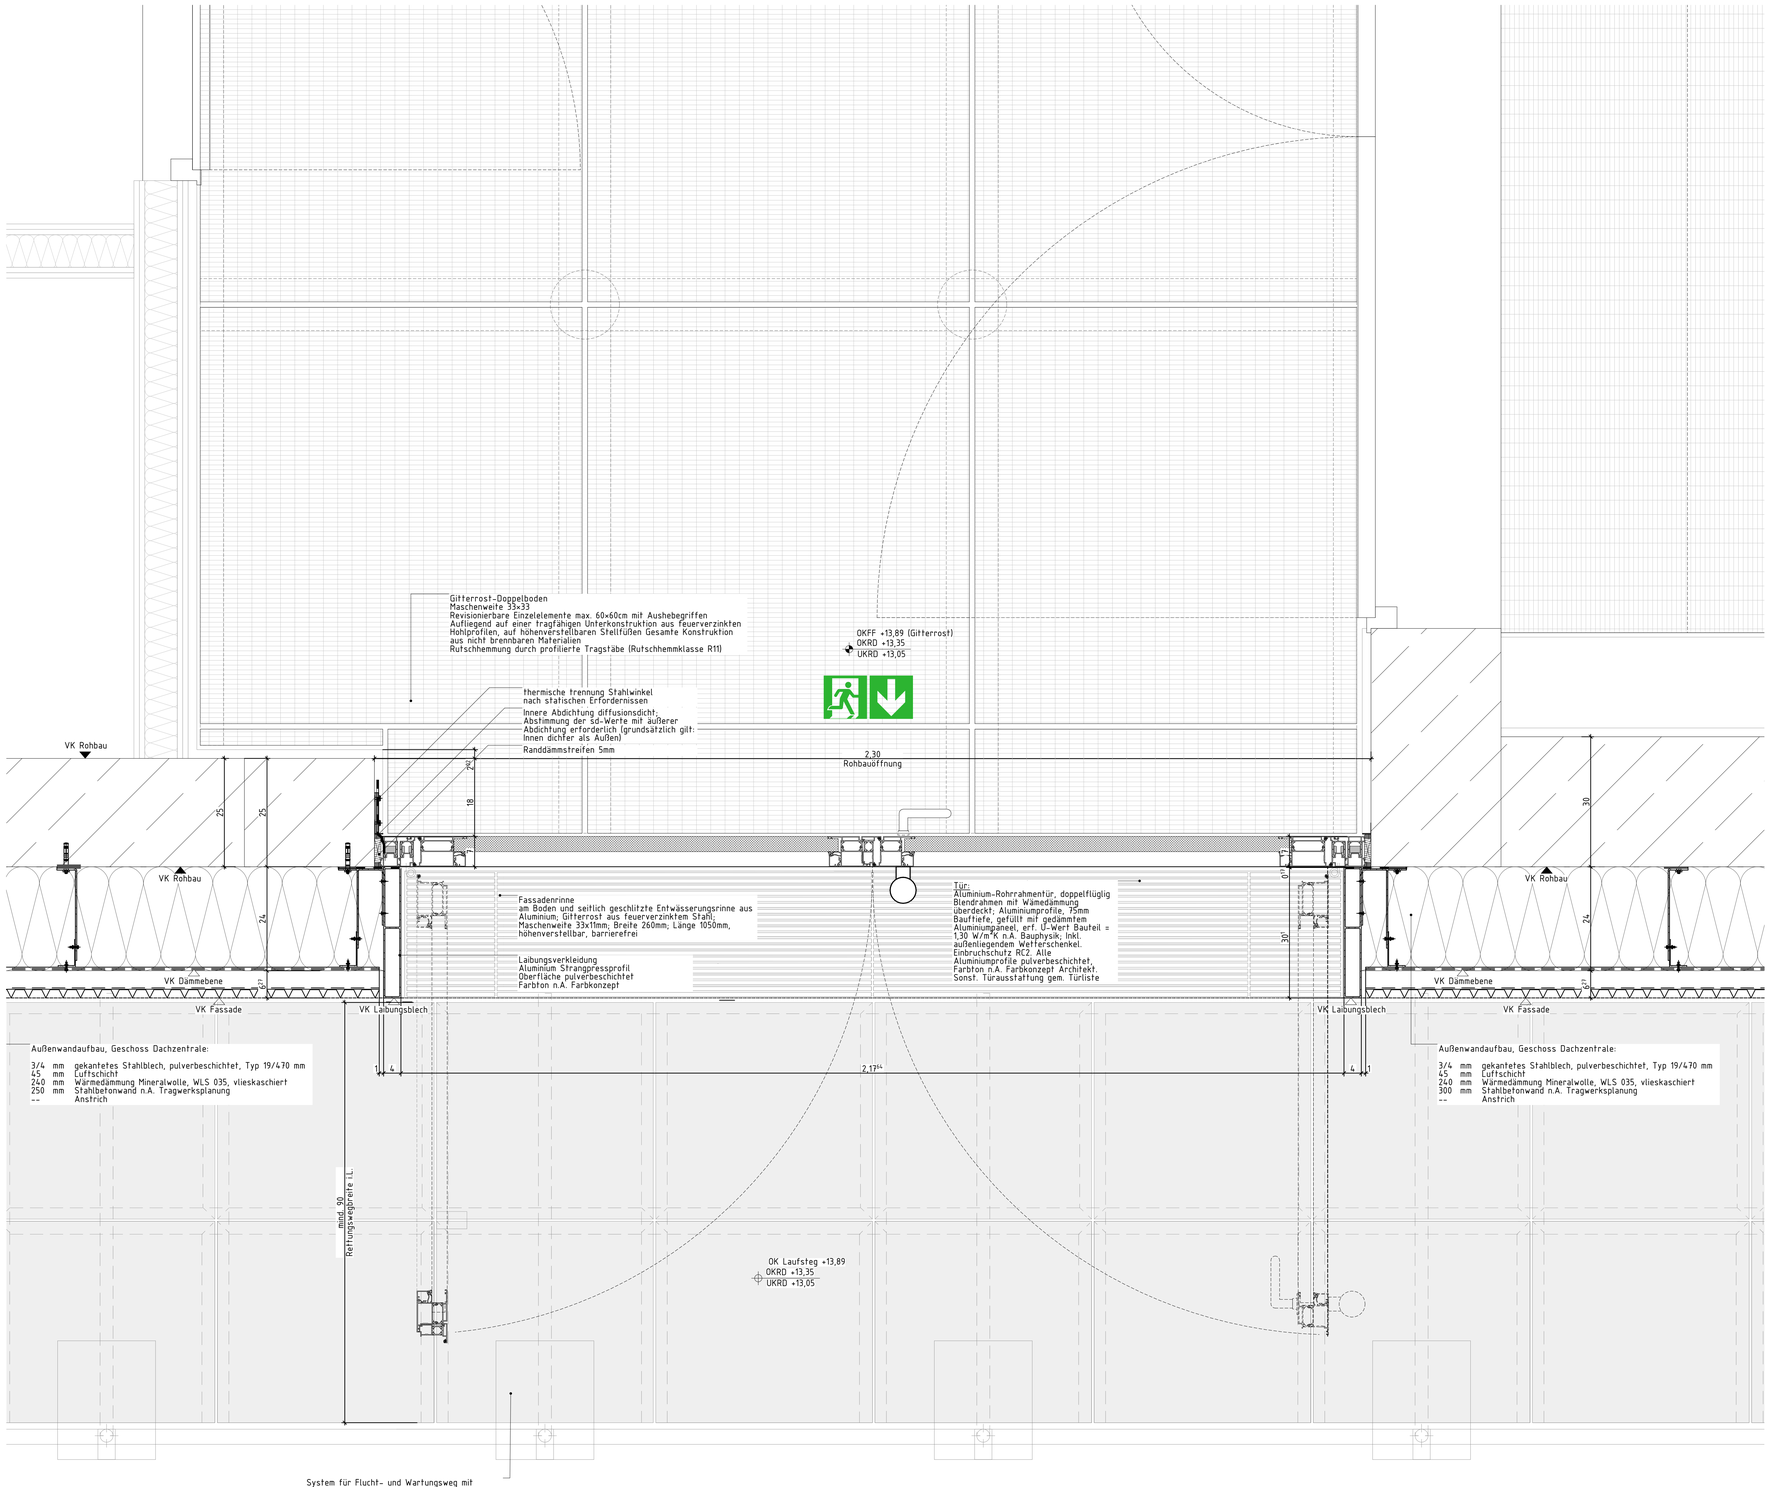

Planzeichen

AW	= Außenwand	FT	= Betonfertigteil	HKV	= Heizkreisverteiler
IW	= Innenwand	OK	= Oberkante	HK	= Heizkörper
DA	= Dach	UK	= Unterkante	L	= Lüftung
DE	= Decke	FF	= Fertigfußboden	S	= Sanitär
BP	= Bodenplatte	RF	= Rohfußboden	K	= Kälte
FP	= Fundamentplatte	RD	= Rohdecke	E	= Elektro
ATR	= Außentreppe	GK	= Gipskarton	ESV	= Elektrounterverteilung
ITR	= Innentreppe	AHD	= Abhangdecke	ZST	= Außenzahlstelle
UZ	= Unterzug	LRH	= Lichte Raumhöhe	RR	= Regenfallrohr
ÜZ	= Überzug	DF	= Dehnfuge	FR	= Futterrrohr
STZ	= Stütze	DEF	= dauerelastische Fuge	NA	= Notausgang

Türbezeichnungen

AT	= Außentür
IT	= Innentür
T90	= Feuerschutztür 90 min feuerbeständig
T30	= Feuerschutztür 30 min feuerhemmend
RS	= Rauchschutztür
DS	= Tür dichtschließend
NA	= Notausgangstür mit akust. Alarmierung
DSS	= Tür dichtschließend + selbstschließend
RB	= Rohbauöffnung
WOM	= Wanddiffnungsmaß
FW	=Feuerwehr Zugang

Fensterbezeichnungen

FE	= Fenster
BRH	= Brüstungshöhe fertig, Angabe ab OK FF
BR	= Brüstungshöhe roh, Angabe ab OK RFB
FEH	= Fensterhöhe
vFE	= verschlossenes Fenster
öFE	= offenbares Fenster
BW	Brandwand
B BW	Bauart einer Brandwand
F 90	Feuerwiderstandsfähigkeit
RWA	Rauchwarmeabzug
WH	Wandhydrant
	Feuerlöscheinrichtung

FA-001 fehlende Angaben

IA-001 in Abstimmung

A-001 Änderungsnummer

WD	= Wanddurchbruch	BD	= Bodendurchbruch
UZD	= Unterzugdurchbruch	DD	= Deckendurchbruch
WWS	= waagerechter Wandschlitz	FBA	= Fußbodenaussparung
SWS	= senkrechter Wandschlitz	FBS	= Fußbodenschlitz
WSR	= Wandschlitz rund	DKS	= Deckenschlitz
		DKA	= Deckenaussparung

WOR =Wanddurchbruch rund
RH = Rohrhülse
RHS = Rohrsohle
RA = Rohrachse
KB = Kernbohrung

OKFF = Oberkante Fertigfußboden
OKRD = Oberkante Rohdecke
OKRF = Oberkante Rohfußboden

OK RD +2,55 – OK RD +2,50 Deckenversprung

OKFF = Oberkante Fertigfußboden
OKRF = Oberkante Rohfußboden

81 / 5005 Zeichnungs Nr. / Detail-Nr

2000.01 Ansichts-Nr. Zeichnungs-Nr.

3000.01 Schnitt-Nr. Zeichnungs-Nr. — 3000.01

Stahlbeton	Dämmung, weich	Boden, gewachsen	GK
Beton unbewehrt	Dämmung EPS	Kies	GK feuchtraumseitig hydrophobiert
Beton Fertigteil	Dämmung XPS	Sand	GK Massivbauplatte feuerbeständig
Beton, WU	Gefälledämmung	Vollholz, quer zur Faser geschnitten	GK feuerbeständig
Leichtbeton	Stahl	Mörtel	GK erhöhte Schallschutz-anforderungen
Mauerwerk, Tr	Leichtmetall	Estrich	Tür mit Schwelle
Mauerwerk, nTr	Glas	Trennwand auf Rohboden	Brandsperre

0,00 entspricht +207,50 ü. NHN

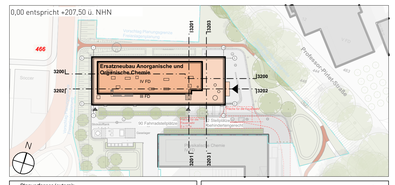

Planverfasser (extern):

Bauherr(in):

Bau- und Liegenschaftsbetrieb NRW, Niederlassung Aachen
Mies-van-der-Rohe-Straße 10, 52074 Aachen
Kopie / Weitergabe
RWTH Aachen
Landoltweg, 52074 Aachen

BLB NRW
Bau- und Liegenschaftsbetrieb NRW
Aachen
Mies-van-der-Rohe-Straße 10
D - 52074 Aachen
Telefon: 0241-43510-0
Telefax: 0241-43510-10
E-Mail: ac-dez@blb.nrw.de
Internet: www.blb.nrw.de

Nur für die Ausschreibung

Projekt:
10-12-2124-15-002
SAP-Projekt-Nummer
Wirtschaftseinheit / Liegenschaft:
WE 2124
Wirtschaftseinheit- / Liegenschaftsbezeichnung
Objekt:
GE
Objekt-/Gebäude-/Kostenstelle-Nr.
Ersatzneubau Anorganische und Organische Chemie
RWTH Aachen
Landoltweg, 52074 Aachen
Objekt-/Gebäude-/Kostenstellenbezeichnung
AOC- RWTH Aachen
Landoltweg, 52074 Aachen

Planbezeichnung/Darstellung:
ARCHITEKTUR
Dachzentrale | Außentür Doppelflüglig
Bauteil / Trakt: AOC- RWTH Aachen
Geschoss / Anlage: --
Planinhalt: Fassade
Planschlüssel:
2124_FAR_5_DE_D010_DZ_FAS_03_p_6116

Dateipfad:
BIMcloud: KRRZ-SRV06 - BIMcloud/DUS20007_AOC-Aachen/251006_DUS20007_AOC-Aachen_AC27
Modell-Name:
2124_FAR_AR_XX_03.pln
Plotstiftdatei:
2124_FAR_SW-50.stb
Planart: Ausführungsplanung
Layout-Name:
A0_005_Fassade_Arch
Gezeichnet:
Fachbereich: (A) Hochbau
xlist / liss
Leitung der Erwurfsarbeiten gem. §79 BauO NRW:
Blatt-Nr.: 6116
Maßstab: 1:5
Blattgröße: A0 (1189 x 841 mm)
Plotdatum: 27 August 2026 20:58
Index: 03