


	Schacht Station
Haltinglänge	m
Profiltyp / Höhe (Breite)	Typ/mm
Materialart	
Sohlgefälle	o/oo
OK Deckel	m NN
Rohrsohle	m NN
Einbauteufe (Deckel)	m

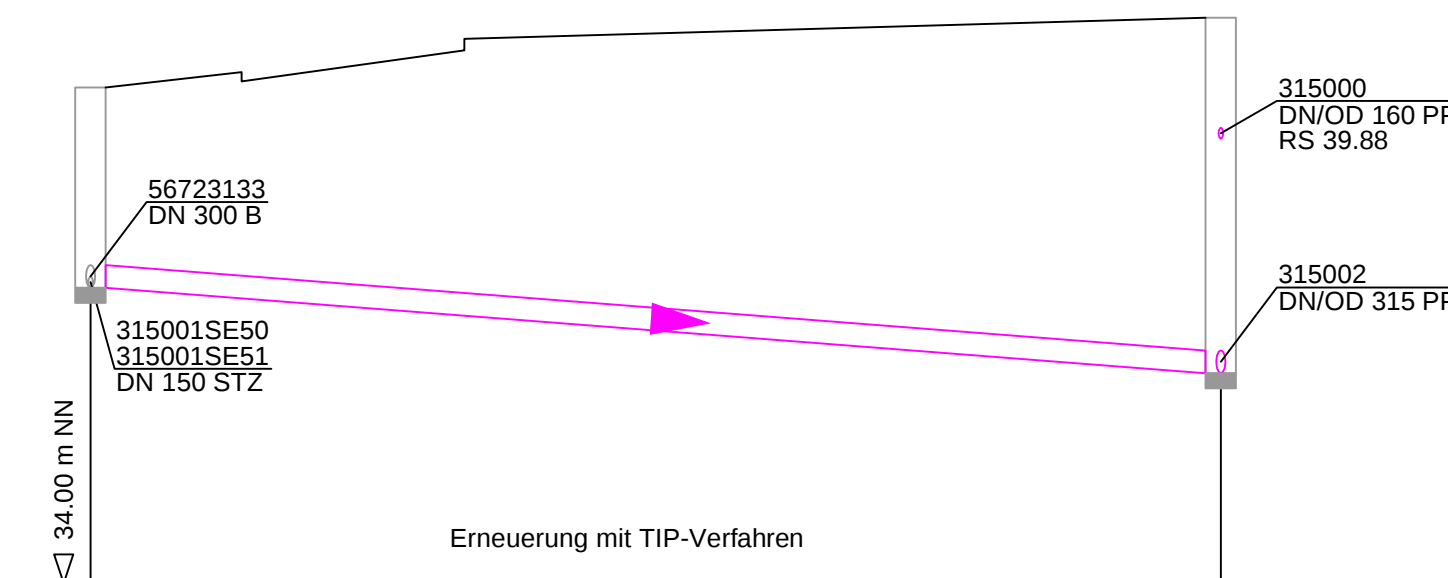

	Schacht Station
Haltungslänge	m
Profiltyp / Höhe (Breite)	Typ/mm
Materialart	
Sohlgefälle	o/oo
OK Deckel	m NN
Rohrsohle	m NN
Einbauteufe (Deckel)	m

[illegible]

315001	0.00		315002	37.48
		37.48		
		DNVD 292		
		PP		
		30.2		
	40.55			41.48
37.91			35.78	
2.65				4.70

Als Stabilisierung in Rohrgräben oder Baugruben unterhalb von Rohrleitung und Schächten korngabestuftes Hartkalkstein-Mineralgemisch, Körnung 0/56 mm, liefern, einbauen und verdichten, $\geq 100\%$ DPR, d=30 cm gem. Bodengutachten. Als Trenn- und Filterlage zwischen anstehendem Boden und Kanalgrabenverfüllung Filtervlies, mind. GRK 3, liefern und einbauen.

	 B.NRW
--	---

Bauher(r)n: Bau- und Liegenschaftsbetriebe NRW Düsseldorf Nutzer / Mieter(n): Heinrich-Heine Universität Düsseldorf (HHU)	 Bau- und Liegenschaftsbetrieb NRW Düsseldorf Eduard-Schulte-Straße 1 D - 40225 Düsseldorf Telefon: 0211 / 61707 - 0 Telefax: 0211 / 61707 - 444 E-Mail: d.poststelle@bib.nrw.de Internet: www.bib.nrw.de
---	--

[illegible]