


DATE: D:\US01\NR\7100498_Kanalsanierung_Abschnitt_1_HHU\000_Plaene\AutoCAD\05-Ausführung\0922-22-005-LS.dwg - LAYOUT: LS_SAT

	Schacht Station
Haltungslänge	m
Profiltyp / Höhe (Breite)	Typ/mm
Materialart	
Sohlgefälle	o/oo
OK Deckel	m NN
Rohrsohle	m NN
Einbautiefe (Deckel)	m

315207	0.00	315208	16.74	315209	36.96	315210	56.61	315211	86.75	315212	126.70	315213	DN 1200 166.81	315214	DN 1500 198.23	315215	243.94	315118	284.43
	16.74	20.22	19.65	30.14	39.95	40.11	31.42	45.71	40.49										
	DN 125	DN 125	DN 150	DN/OD 160	DN 150	DN 200	DN 800	DN 200	DN 200										
	STZ	STZ	STZ	PP	STZ	STZ	SB	STZ	STZ										
	7.2	10.4	10.7	10.3	10.8	9.7	10.5	8.5	9.1										
	38.63	38.57	38.16	38.18	38.26	38.17	38.79	38.88	38.77										39.99
	37.21	37.09	36.88	36.67	36.36	35.93	35.54	35.21	34.78										32.77
	1.42	1.48	1.28	1.51	1.90	2.24	3.25	4.67	3.99										7.22

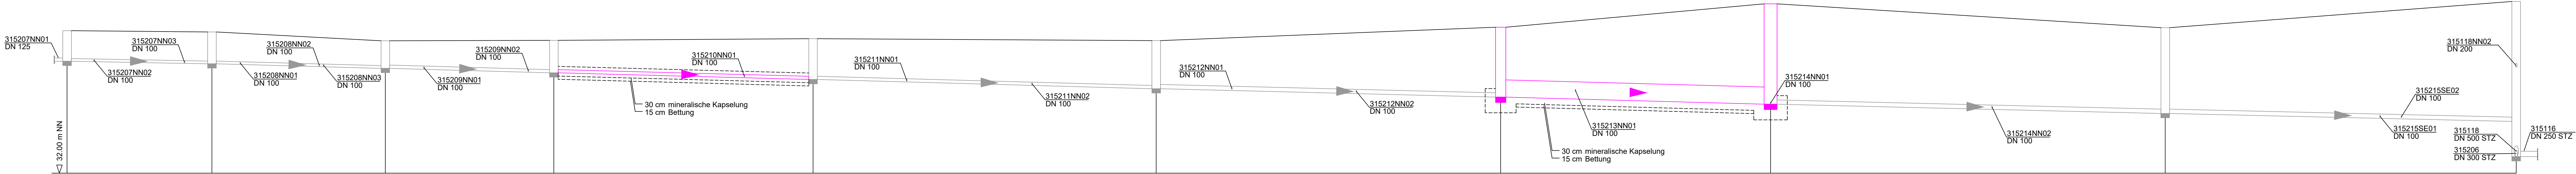

Hinweis

Als Stabilisierung in Rohrgräben oder Baugruben unterhalb von Rohrbettung und Schächten kornabgestuftes Hartkalkstein-Mineralgemisch, Körnung 0/56 mm, liefern, einbauen und verdichten, ≥ 100 % DPr, d=30 cm gem. Bodengutachten. Als Trenn- und Filterlage zwischen anstehendem Boden und Kanalgrabenverfüllung Filtervlies, mind. GRK 3, liefern und einbauen.

Nur zu Kalkulationszwecken,
nicht zur Ausführung bestimmt!

Datum: Bearbeiter(in): geprüft: Vermerk: Index: 05
04
03
02
01

Bauherr(in):
Bau- und Liegenschaftsbetriebe NRW
Düsseldorf

Nutzer / Mieter(in):
Heinrich-Heine Universität Düsseldorf (HHU)

Bau- und Liegenschaftsbetrieb NRW
Düsseldorf

Eduard-Schulte-Straße 1
D - 40225 Düsseldorf
Telefon: 0211 / 61707 - 0
Telefax: 0211 / 61707 - 444
E-Mail: d.poststelle@blb.nrw.de
Internet: www.blb.nrw.de

Projekt:
- **Kanalsanierung HHU**

SAP-/Projekt-Nummer: Projektbezeichnung:
Wirtschaftseinheit / Liegenschaft:
WE2348 -

Wirtschaftseinheitsnummer: Wirtschaftseinheits- / Liegenschaftsbezeichnung:
Objekt/Bauwerk/Gebäude: **Heinrich-Heine-Universität Düsseldorf**
übergreifend 40225 Düsseldorf, Universitätsstr. 1

Objekt-/Bauwerks-/Gebäude-Nr.: Objekt-/Bauwerks-/Gebäudebezeichnung:

Planbezeichnung/Darstellung: Längsschnitte Sanierungsabschnitt 11 - Süden des Botanischen Gartens	Lagebezug: ETRS 89 / UTM
Planschlüssel:	Höhenbezug: DHHN16 NHN
	Höhenanschluss: NivP

Dateipfad: P:\DUS01\NR\71445\71004099_Kanalsanierung_Abschnitt_1_HHU\000_Kanalsanierung_Abschnitt_1_HHU\090-Plaene\AutoCAD\05-Ausführung\		
Modell-Name: 0922-22-005-LS.dwg	Plottstiltabelle: NRW_SW-250_U.stb	Planart: Ausführungsplanung
Layout-Name: LS_SA11	Gezeichnet: HLA	Fachbereich: (U) Bauing
vor:	Blatt-Nr.: 24	Maßstab: 1:250/100
Site:	Bestand am:	Blattgröße: 297x1505
		Plottedatum: 17.Aug. 2026 10:15
		Index: 00